


**LEGENDE PLAN DE MASSE**



- | VEGETATION                          | CIRCULATION                        |
|-------------------------------------|------------------------------------|
| Pleine terre                        | Places de stationnement perméables |
| Espace commun, verger, jardin       | Enrobé                             |
| Arbres à supprimer                  | Terrasses béton balayé             |
| Haie champêtre à planter            |                                    |
| Arbres de haute tige à planter      |                                    |
| Arbres existants à conserver        |                                    |
| 2 arbres à planter                  |                                    |
| DIVERS                              |                                    |
| Limite de propriété                 |                                    |
| Poteaux EDF/TEL/candélabre existant |                                    |

**PLACES DE STATIONNEMENT**

Création d'un total de 13 places dont 2 PMR + 2 places pour charge électrique

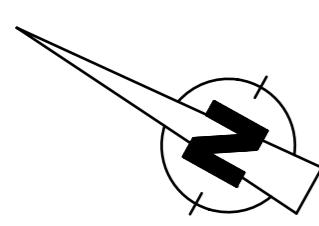


**PLAN DE MASSE**  
Echelle : 1/250e

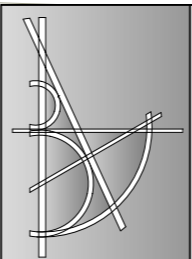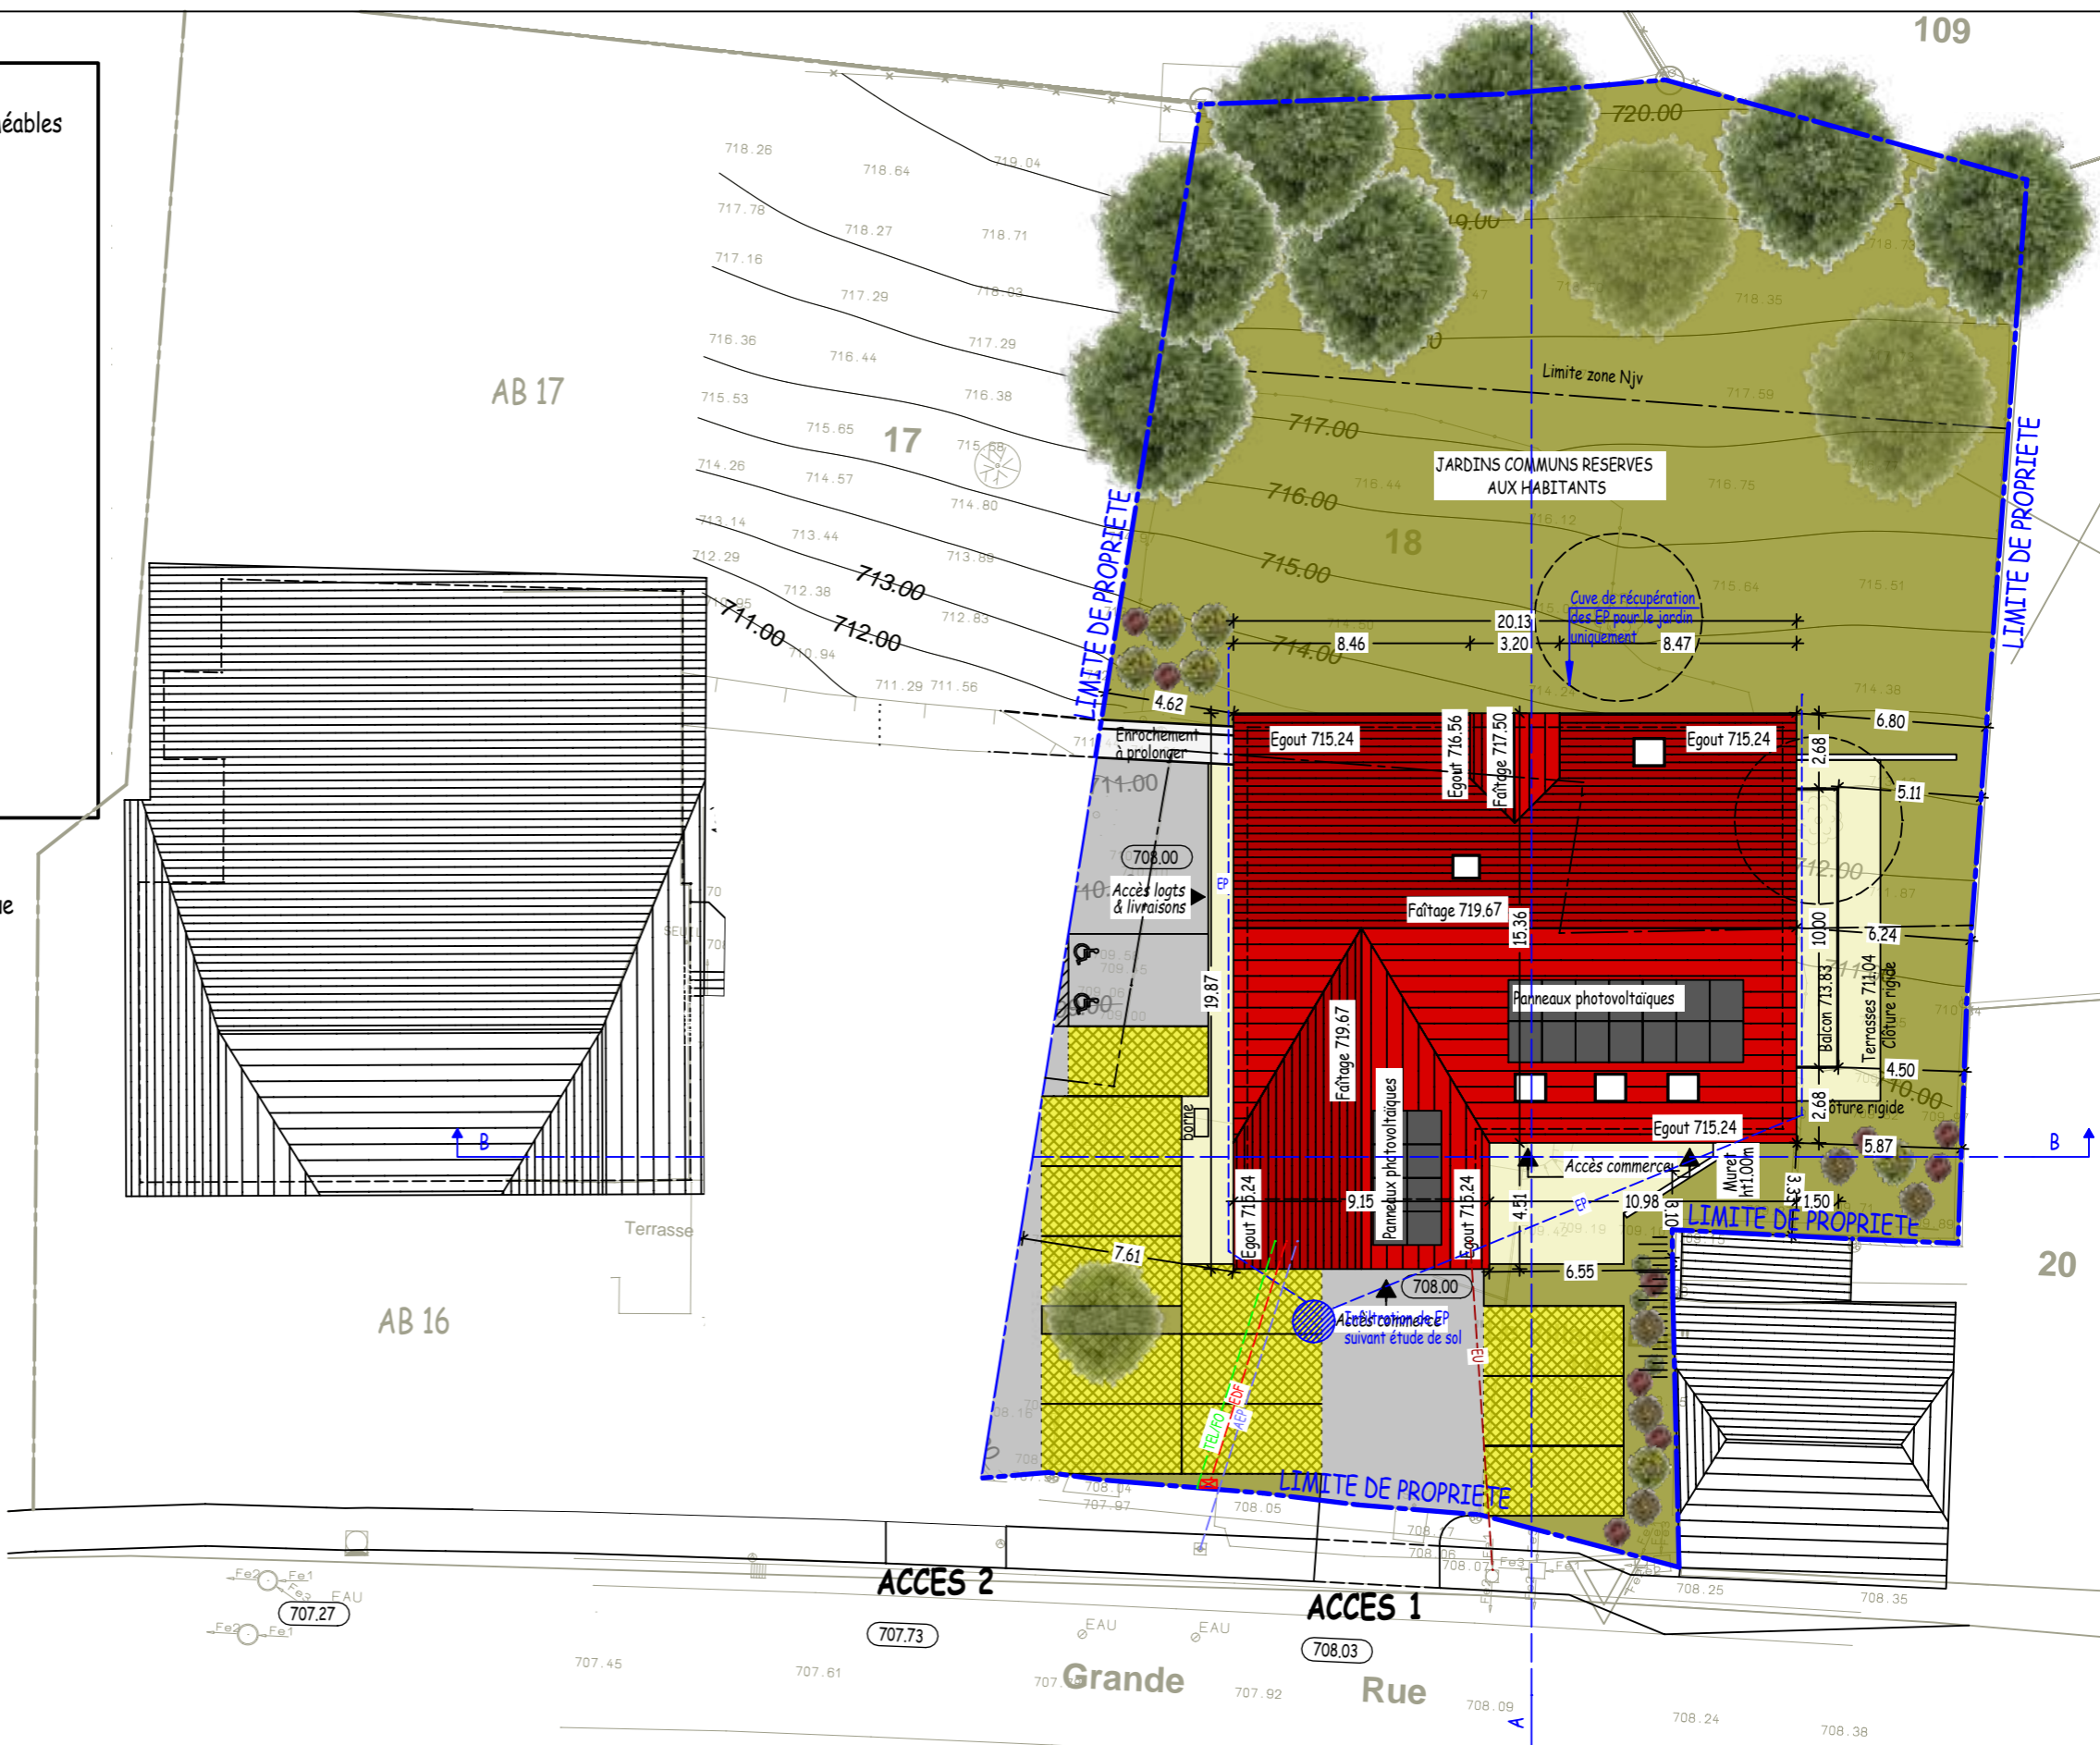


**BOLE ARCHITECTURE**  
BOLE Céline - Architecte DPLG  
7 rue du général de Gaulle  
25510 Pierrefontaine les Varans  
tel. 03.81.56 08 34 / fax. 03.81.56 01 96  
bole.architecture.25@sfr.fr

**MORTEAU CONSTRUCTIONS**  
6 route des Genévriers  
25500 LES FINs  
Projet  
**Résidence "Maison Liechti"**  
Logements et cellules commerciales  
17 Grande Rue - Nods  
25580 LES PREMIERS SAPINS

Dossier n° <b>24-005A</b>	Date 28/02/2025
<b>LC</b>	<b>APD</b>

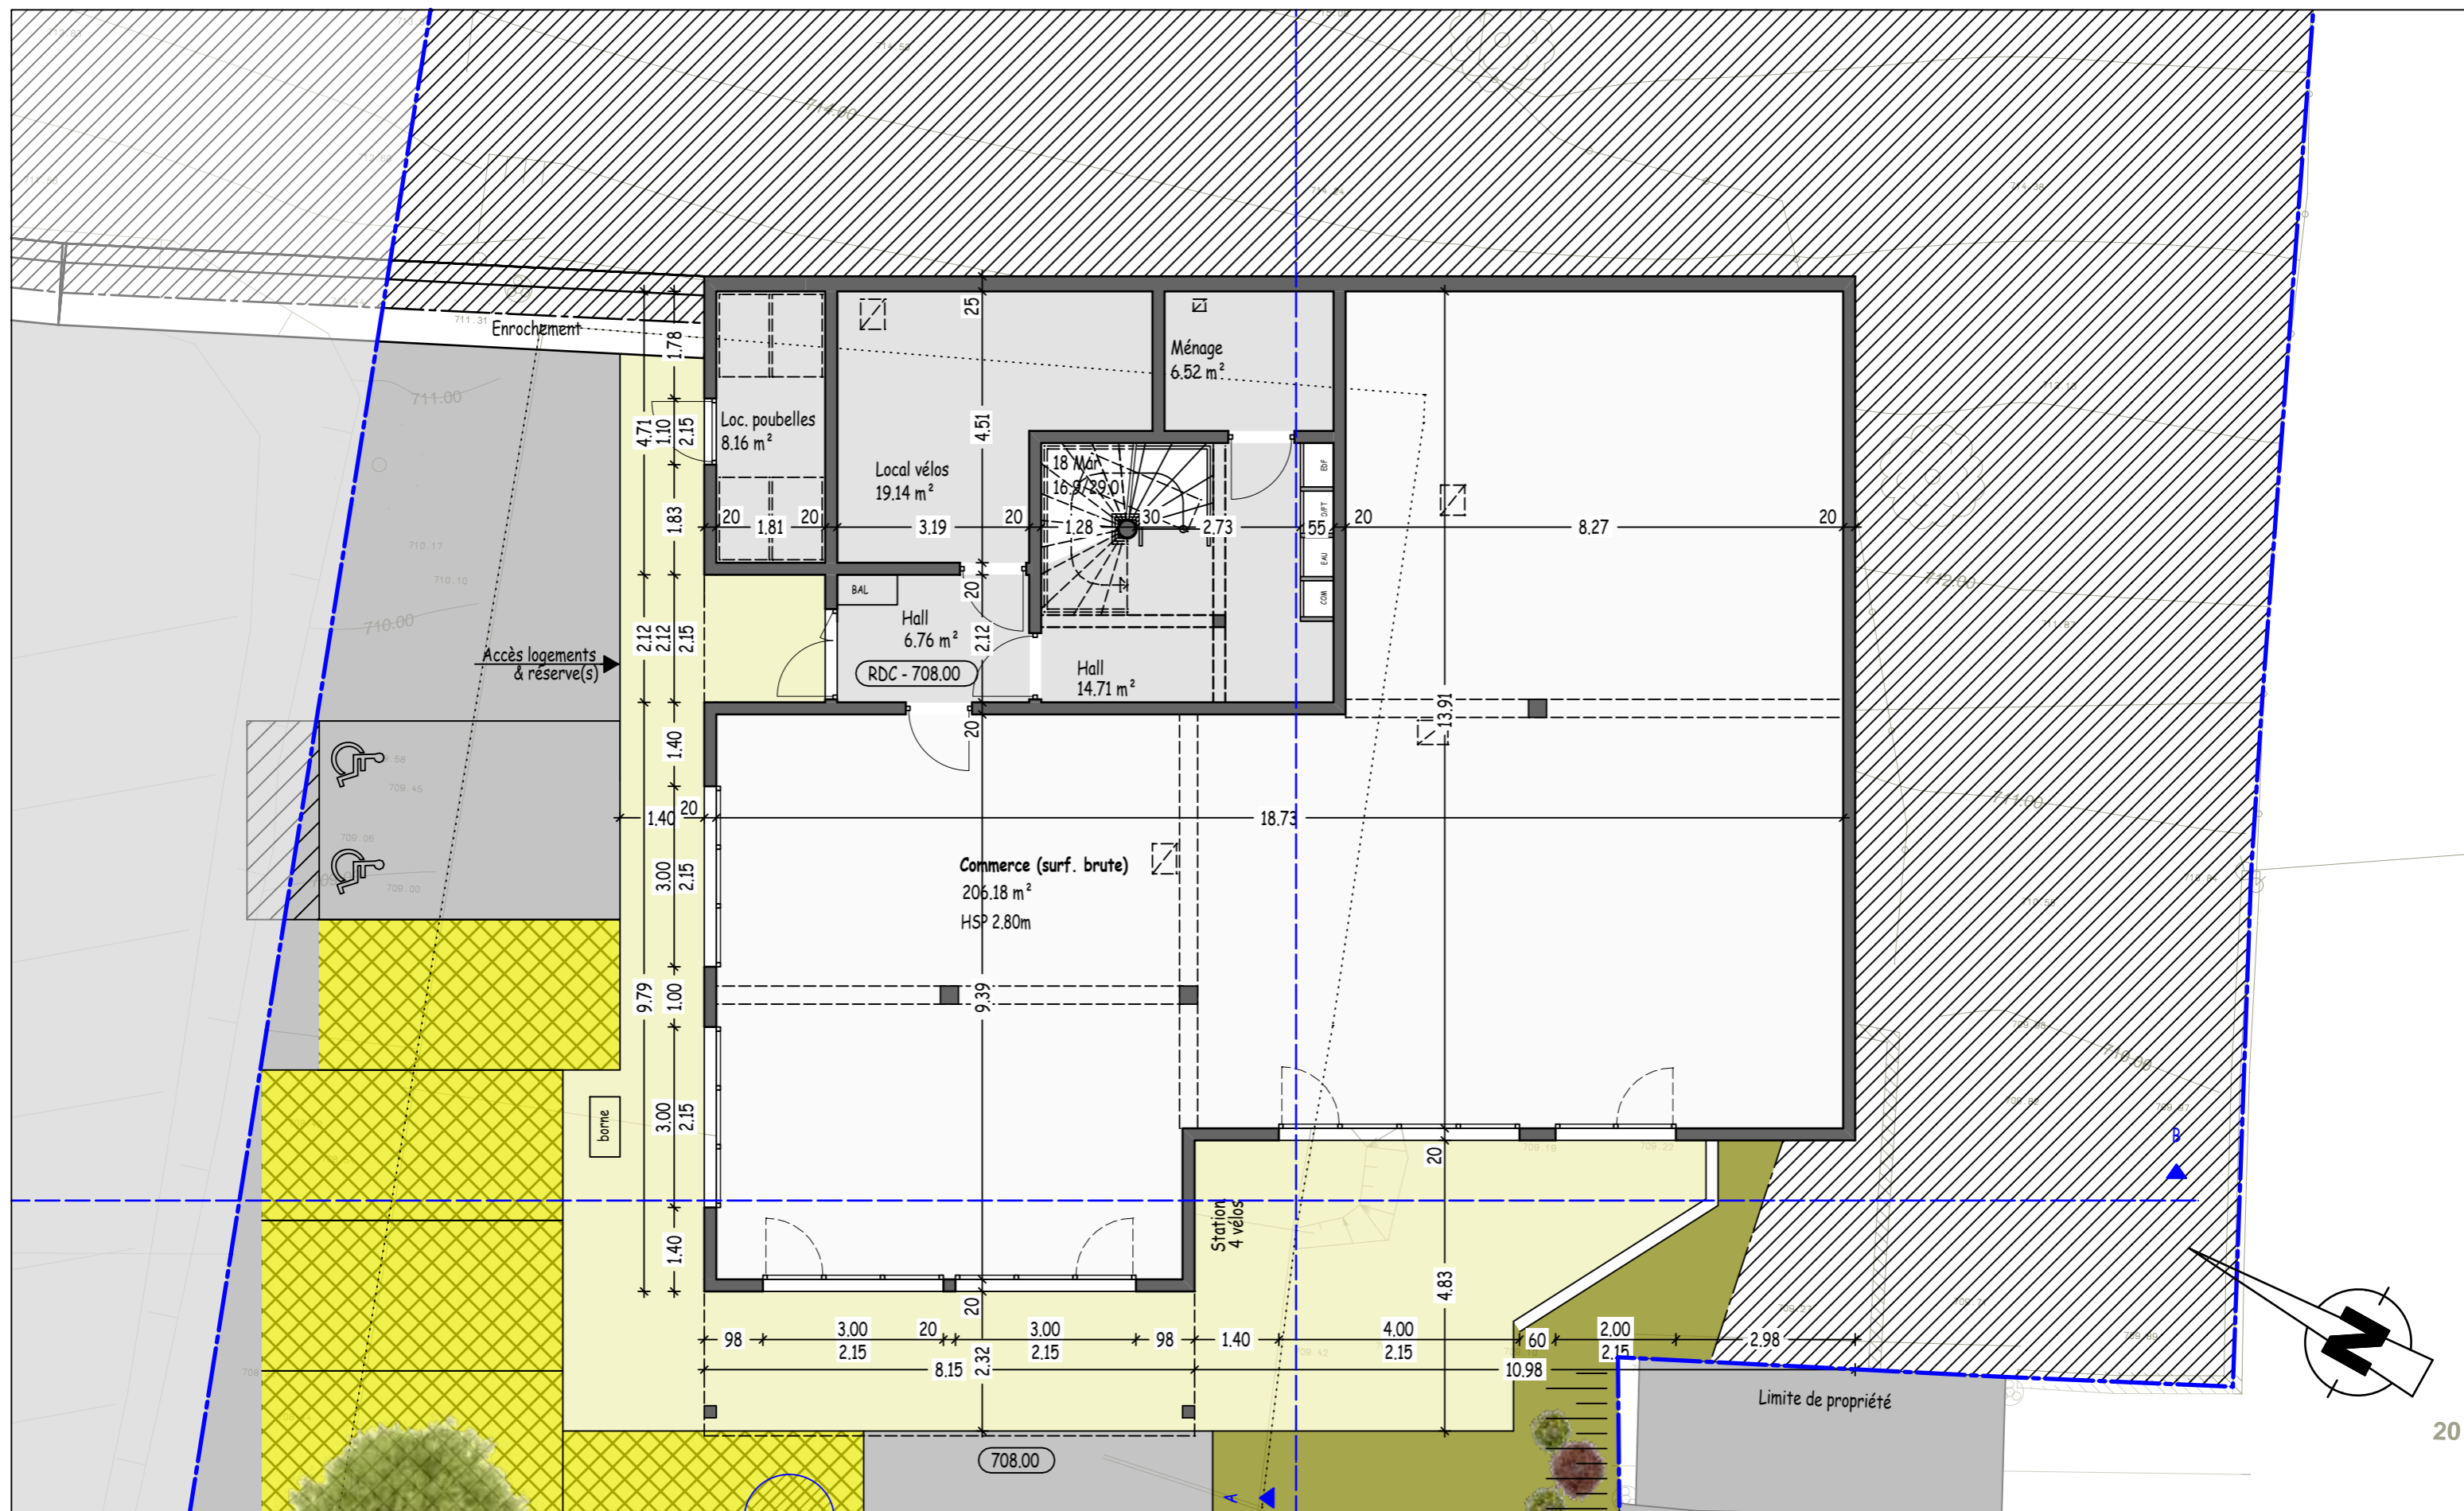



**NIVEAU RDC**  
Echelle : 1/100e

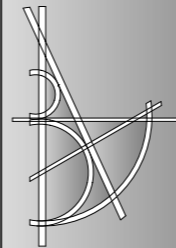


**BOLE ARCHITECTURE**  
BOLE Céline - Architecte DPLG  
7 rue du général de Gaulle  
25510 Pierrefontaine les Varans  
tel. 03.81.56 08 34 / fax. 03.81.56 01 96  
bole.architecture.25@sfr.fr

**MORTEAU CONSTRUCTIONS**  
6 route des Genévriers  
25500 LES FINS  
Projet  
**Résidence "Maison Liehti"**  
Logements et cellules commerciales  
17 Grande Rue - Nods  
25580 LES PREMIERS SAPINS

Dossier n° <b>24-005A</b>	Date 28/02/2025
<b>LC</b>	<b>APD</b>

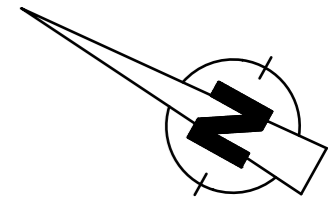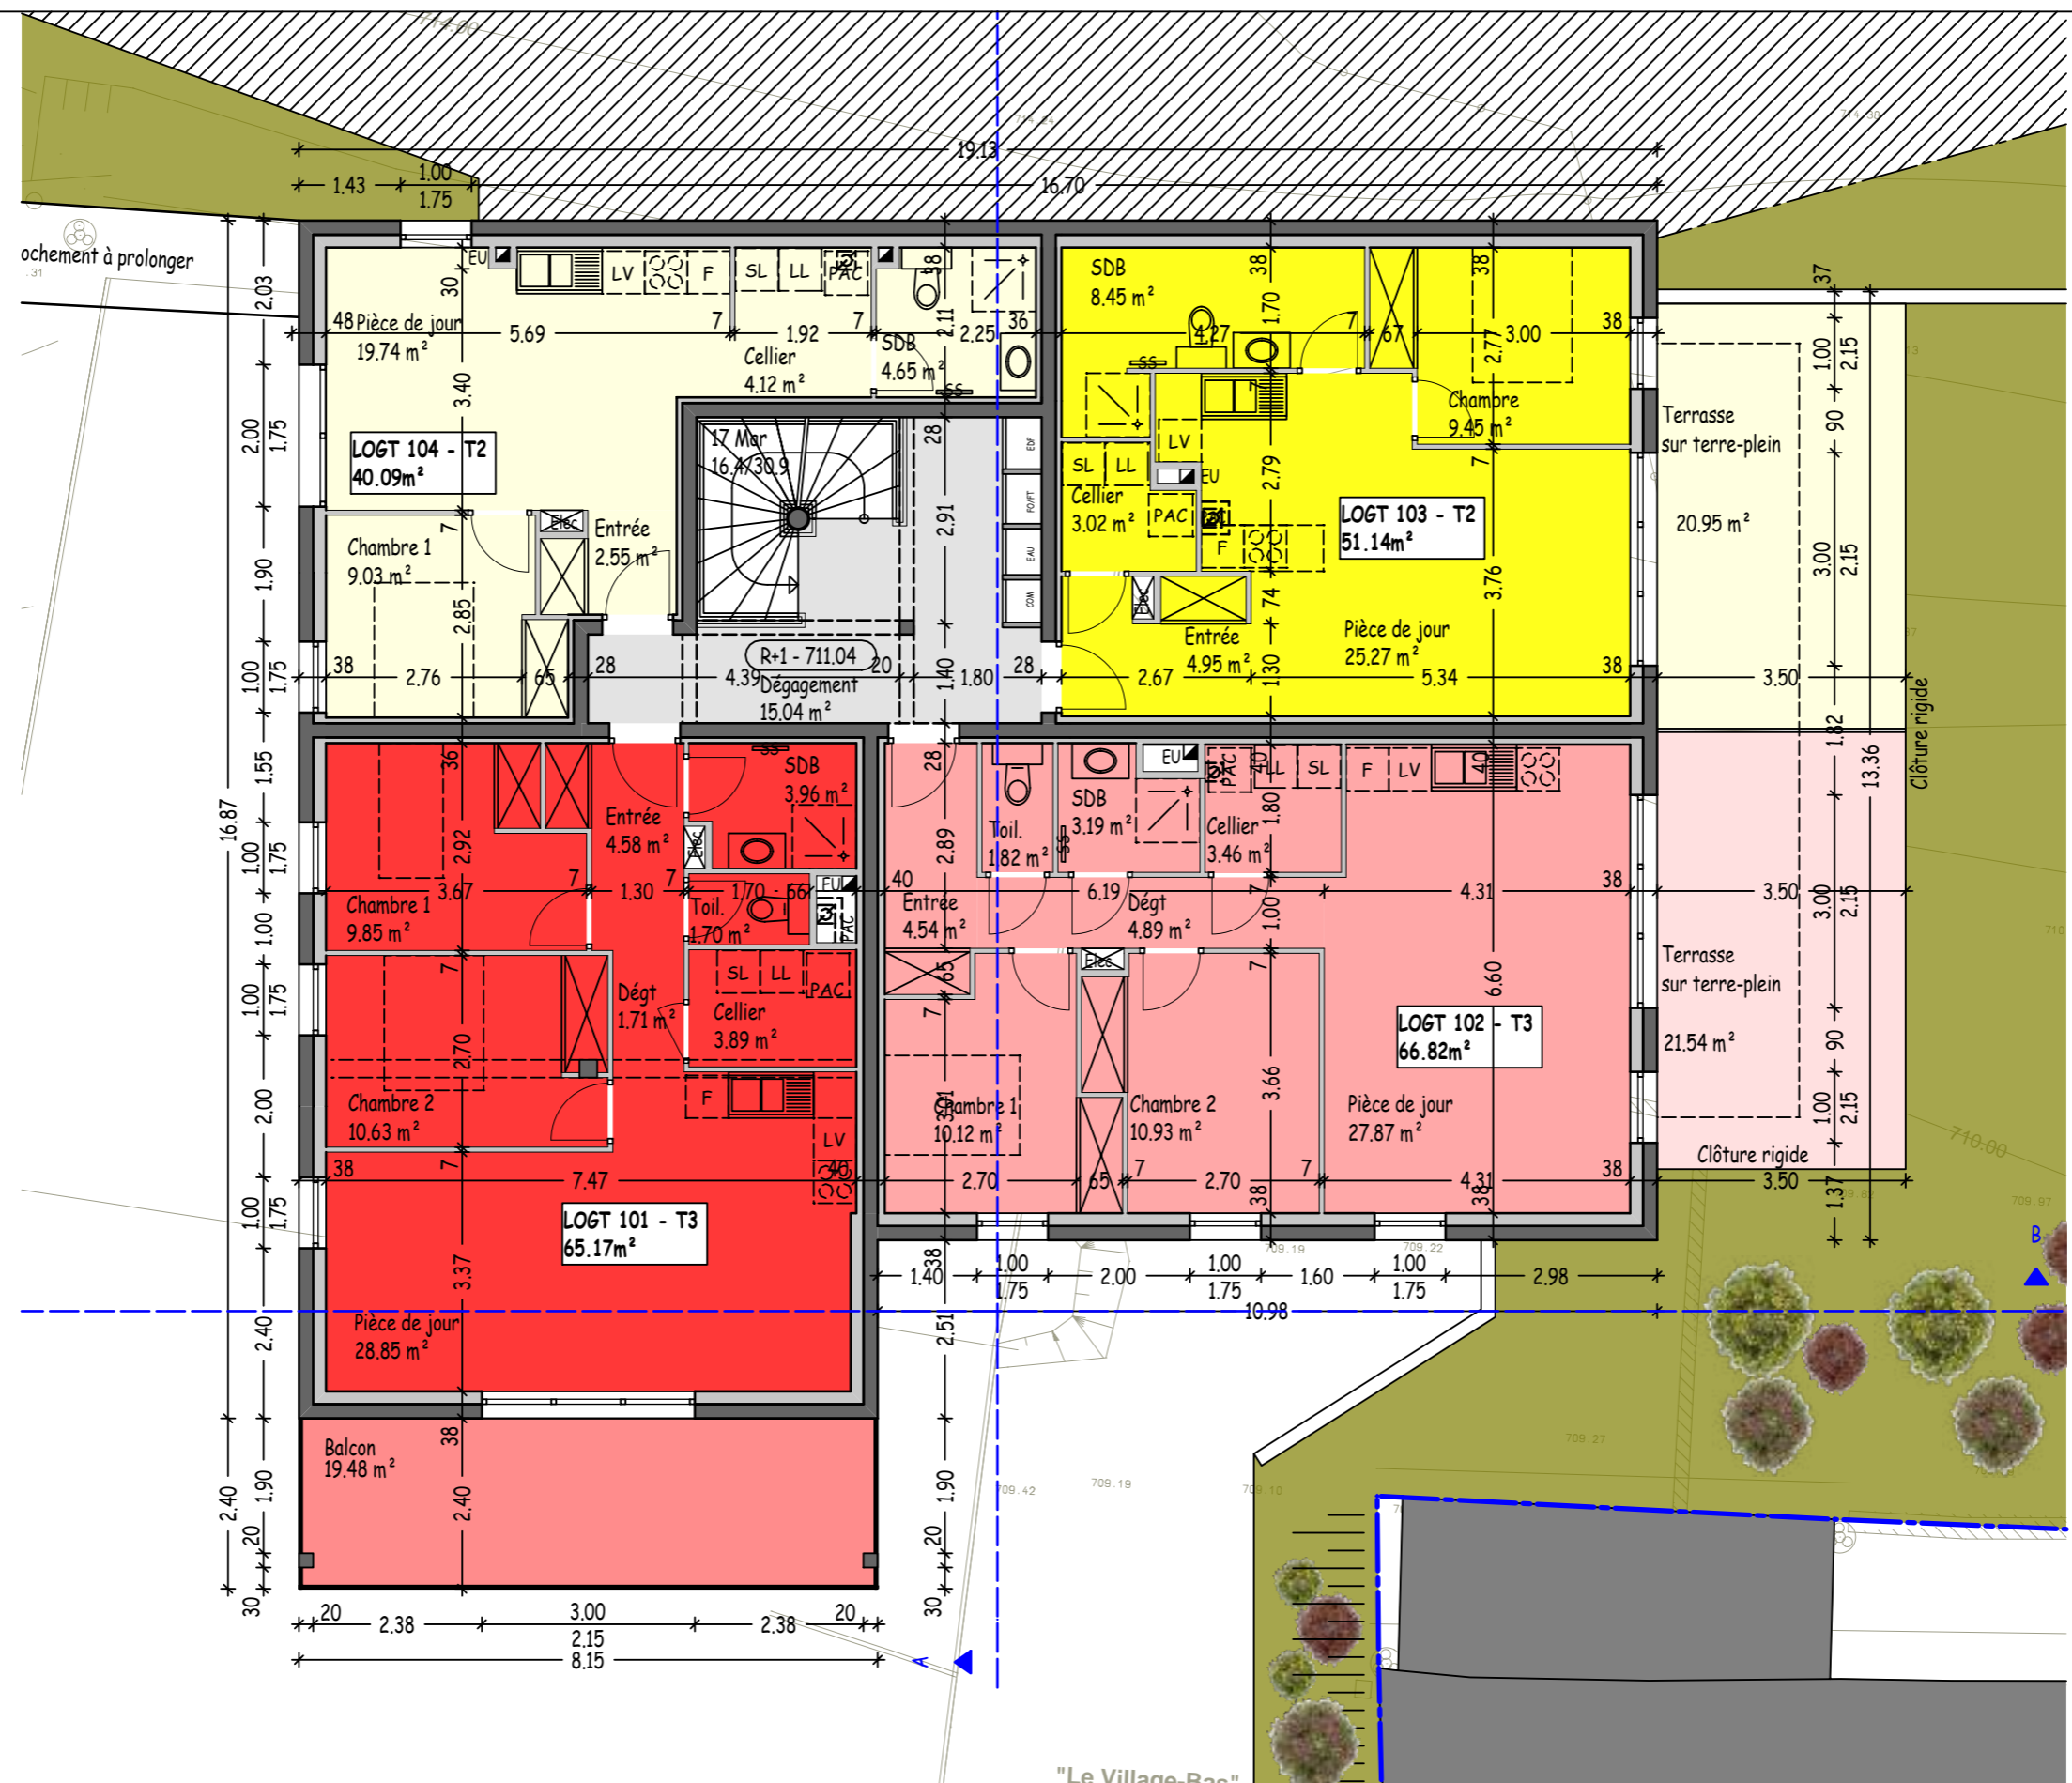


**NIVEAU R+1**  
Echelle : 1/100e

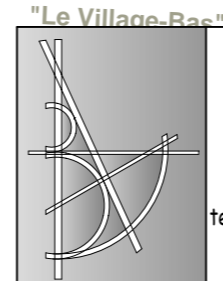

**BOLE ARCHITECTURE**  
BOLE Céline - Architecte DPLG  
7 rue du général de Gaulle  
25510 Pierrefontaine les Varans  
tel. 03.81.56 08 34 / fax. 03.81.56 01 96  
bole.architecture.25@sfr.fr


**MORTEAU CONSTRUCTIONS**  
6 route des Genévriers  
25500 LES FINs  
Projet  
**Résidence "Maison Liehti"**  
Logements et cellules commerciales  
17 Grande Rue - Nods  
25580 LES PREMIERS SAPINS

Dossier n° <b>24-005A</b>	Date 28/02/2025
<b>LC</b>	<b>APD</b>

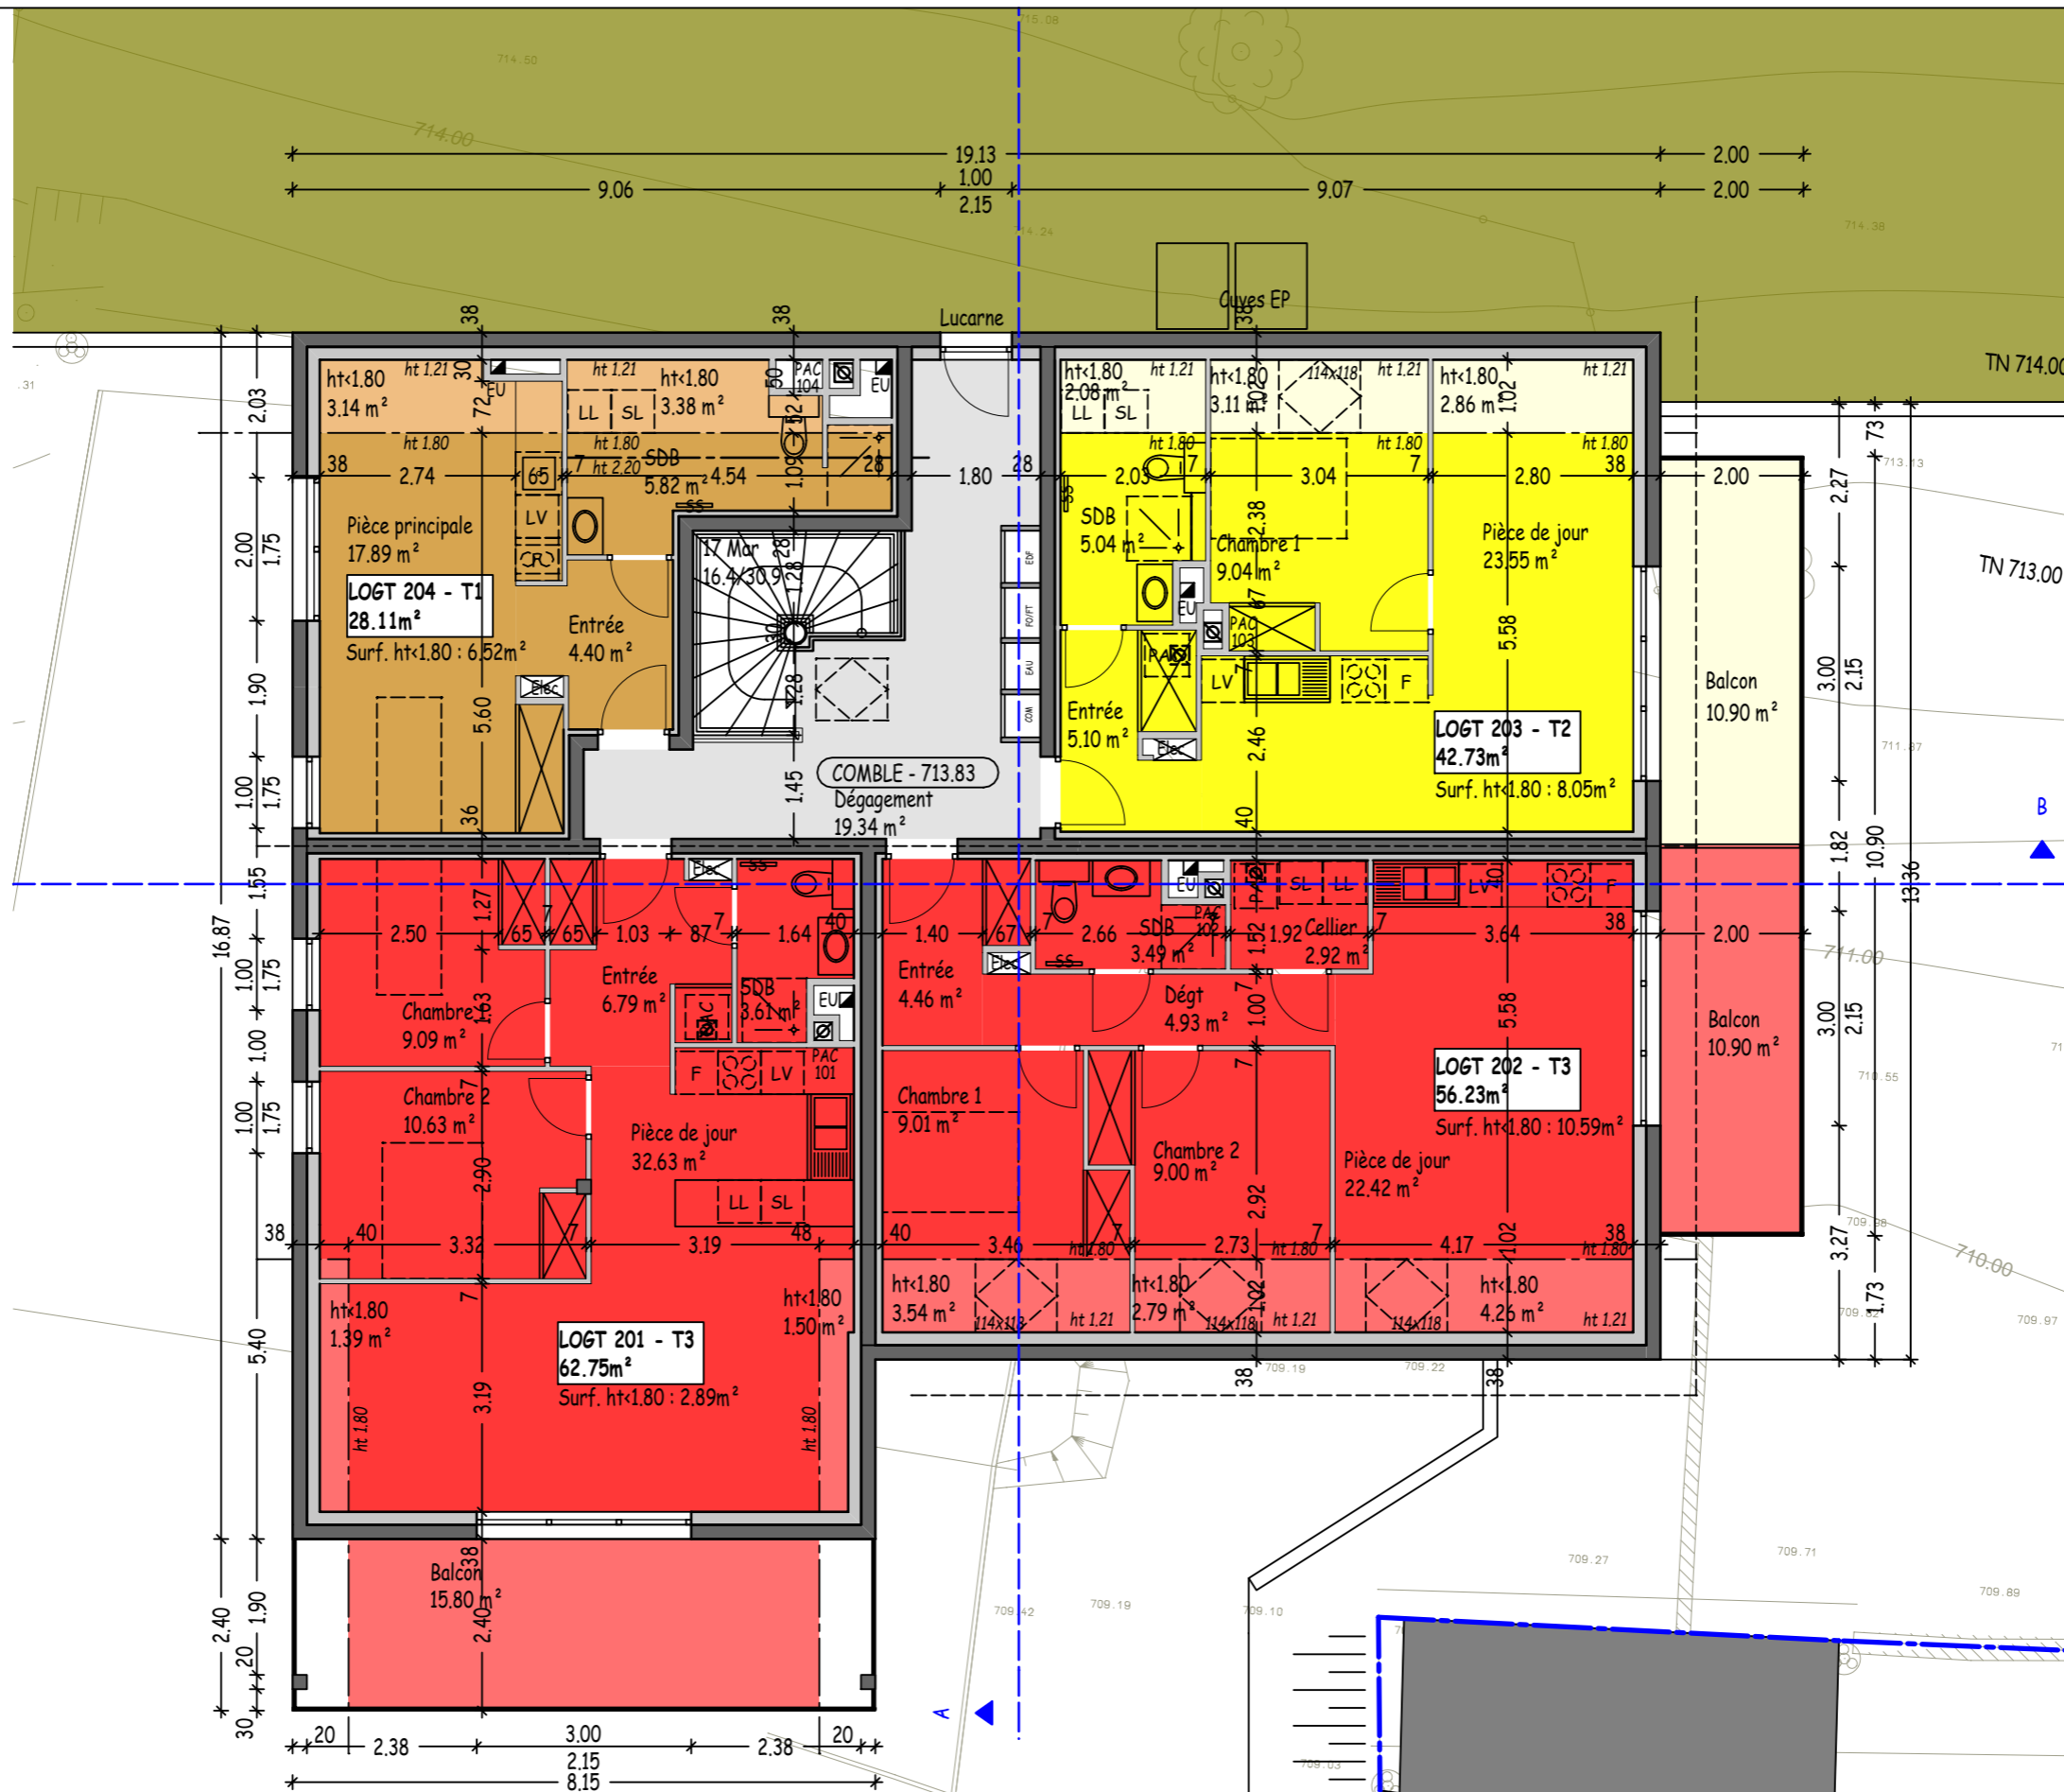


**NIVEAU COMBLE**  
Echelle : 1/100e

	<b>BOLE ARCHITECTURE</b> BOLE Céline - Architecte DPLG 7 rue du général de Gaulle 25510 Pierrefontaine les Varans tel. 03.81.56 08 34 / fax. 03.81.56 01 96 bole.architecture.25@sfr.fr	<b>MORTEAU CONSTRUCTIONS</b> 6 route des Genévriers 25500 LES FINES Projet <b>Résidence "Maison Liehti"</b> Logements et cellules commerciales 17 Grande Rue - Nods 25580 LES PREMIERS SAPINS	Dossier n° <b>24-005A</b>	Date <b>28/02/2025</b>
			<b>LC</b>	<b>APD</b>

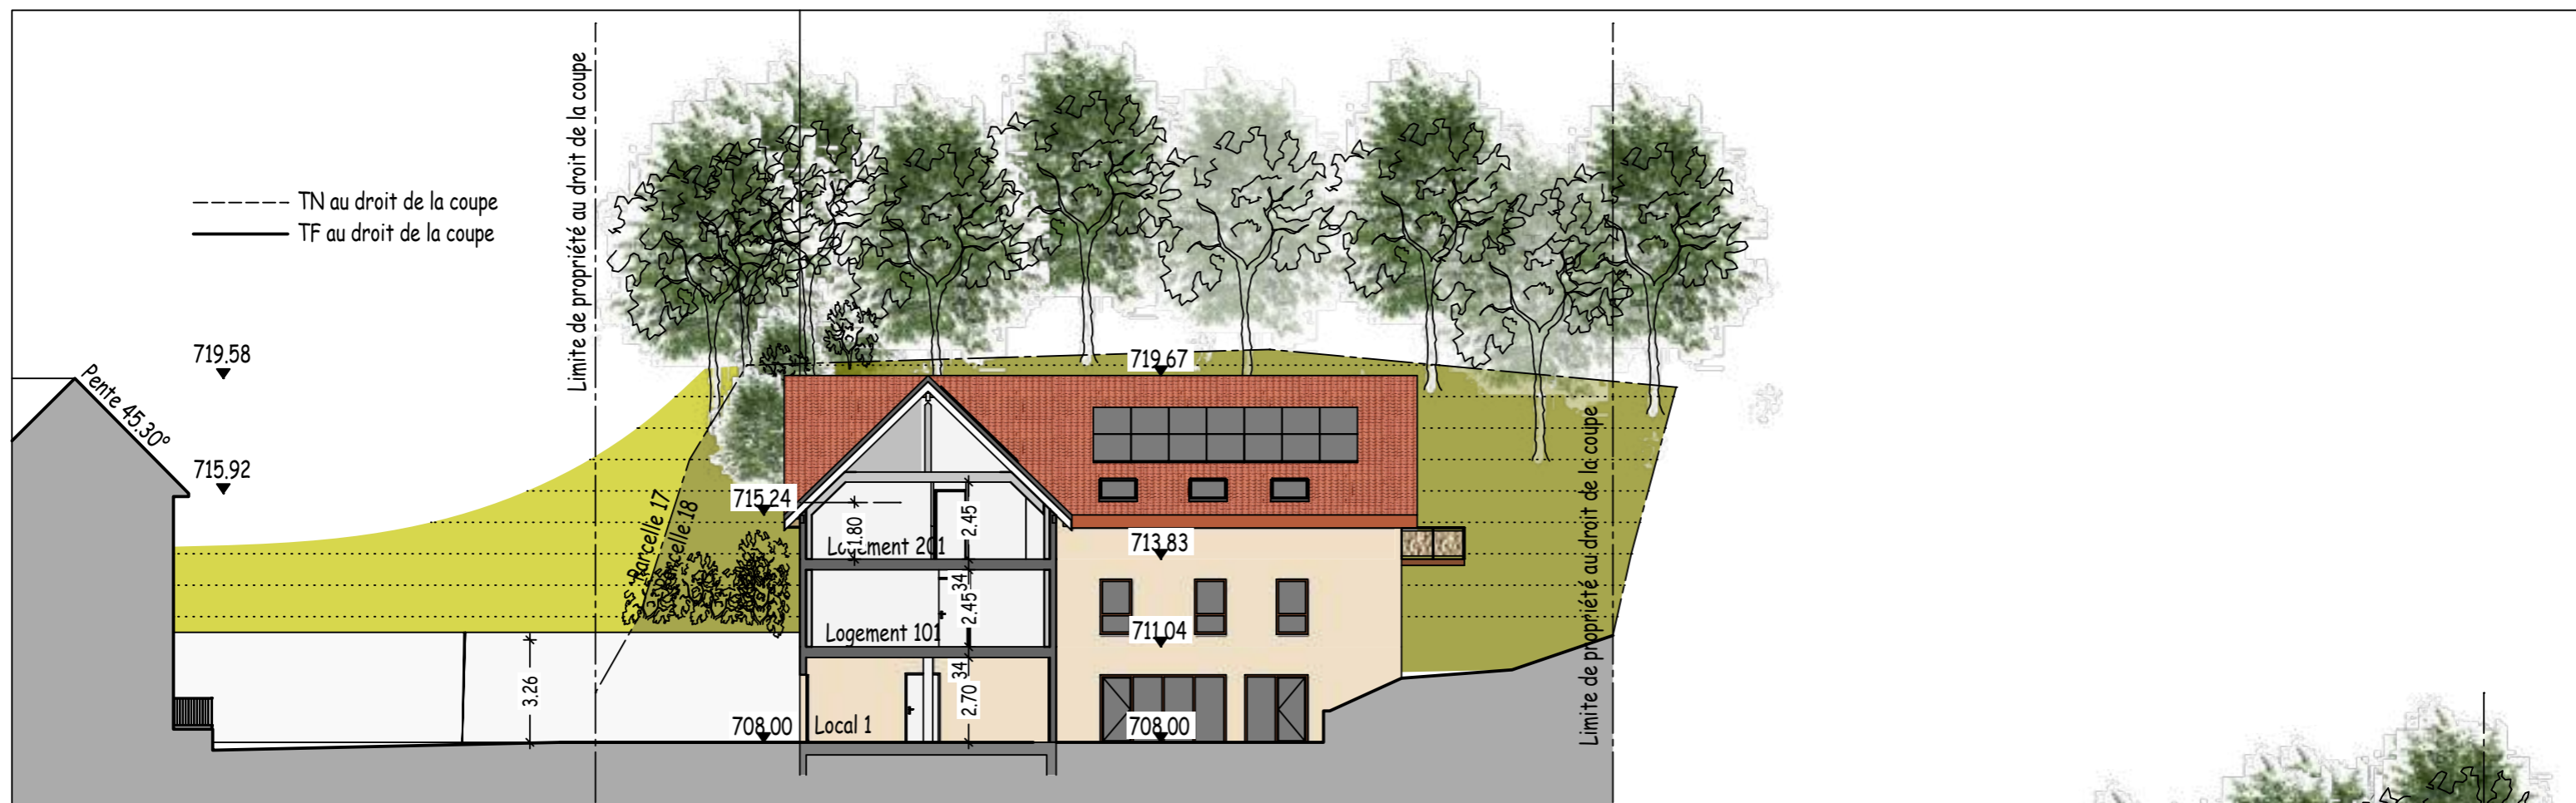


COUPE B - 1/200e

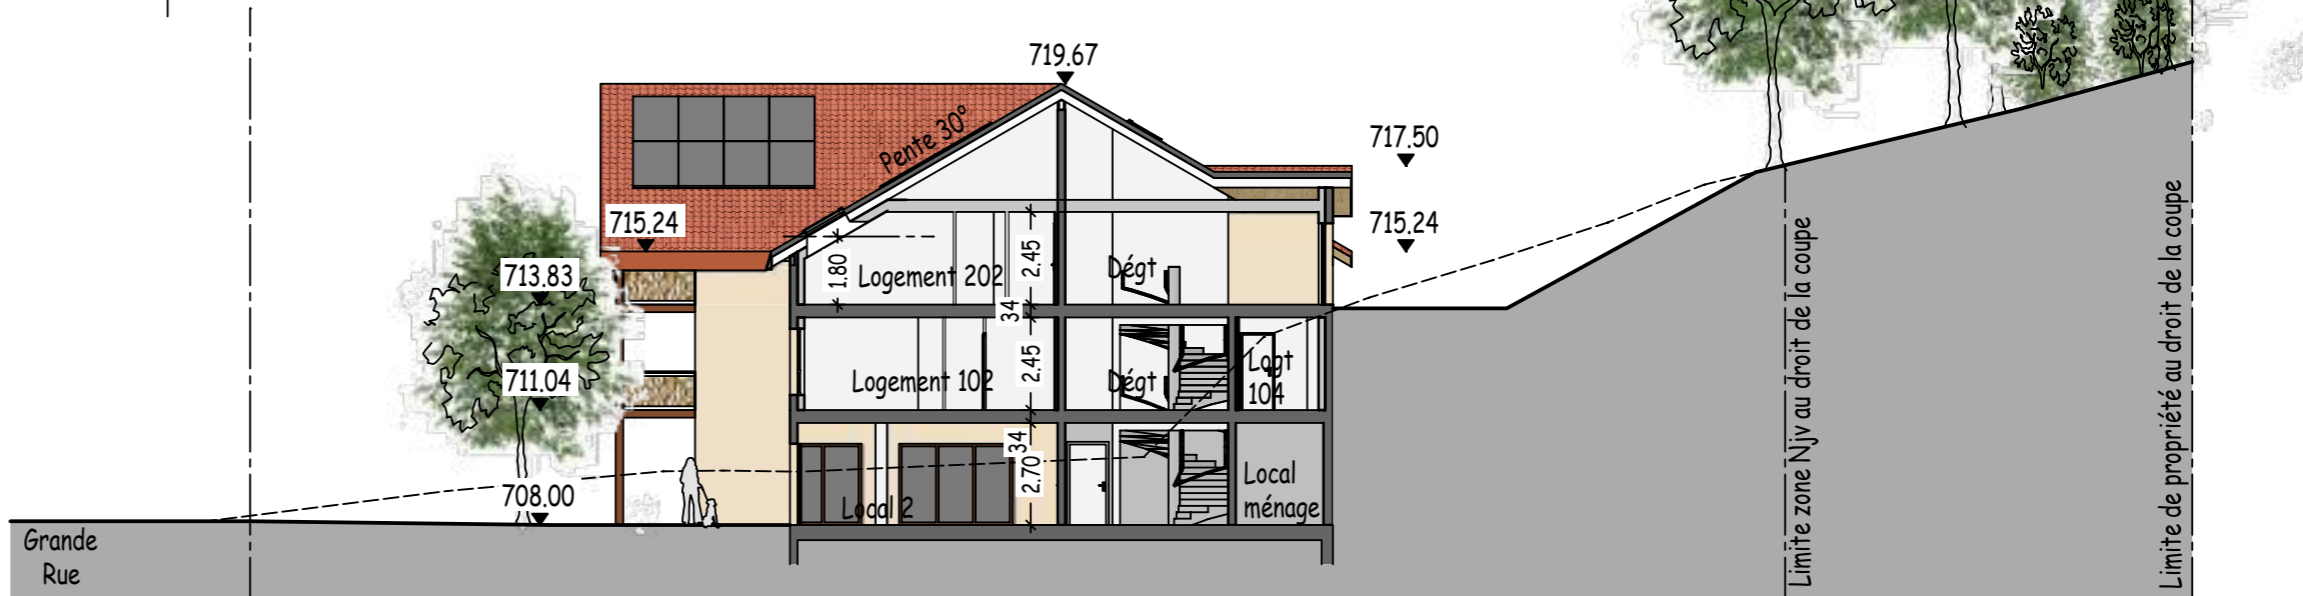

COUPE A - 1/200e

**COUPES**  
Echelle : 1/200e

----- TN au droit de la coupe  
 ——— TF au droit de la coupe

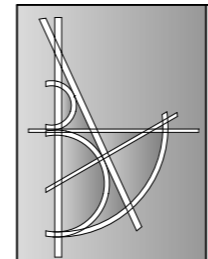


**BOLE ARCHITECTURE**  
 BOLE Céline - Architecte DPLG  
 7 rue du général de Gaulle  
 25510 Pierrefontaine les Varans  
 tel. 03.81.56 08 34 / fax. 03.81.56 01 96  
 bole.architecture.25@sfr.fr

**MORTEAU CONSTRUCTIONS**  
 6 route des Genévriers  
 25500 LES FINS  
 Projet  
**Résidence "Maison Liechti"**  
 Logements et cellules commerciales  
 17 Grande Rue - Nods  
 25580 LES PREMIERS SAPINS


Dossier n° <b>24-005A</b>	Date 28/02/2025
<b>LC</b>	<b>APD</b>



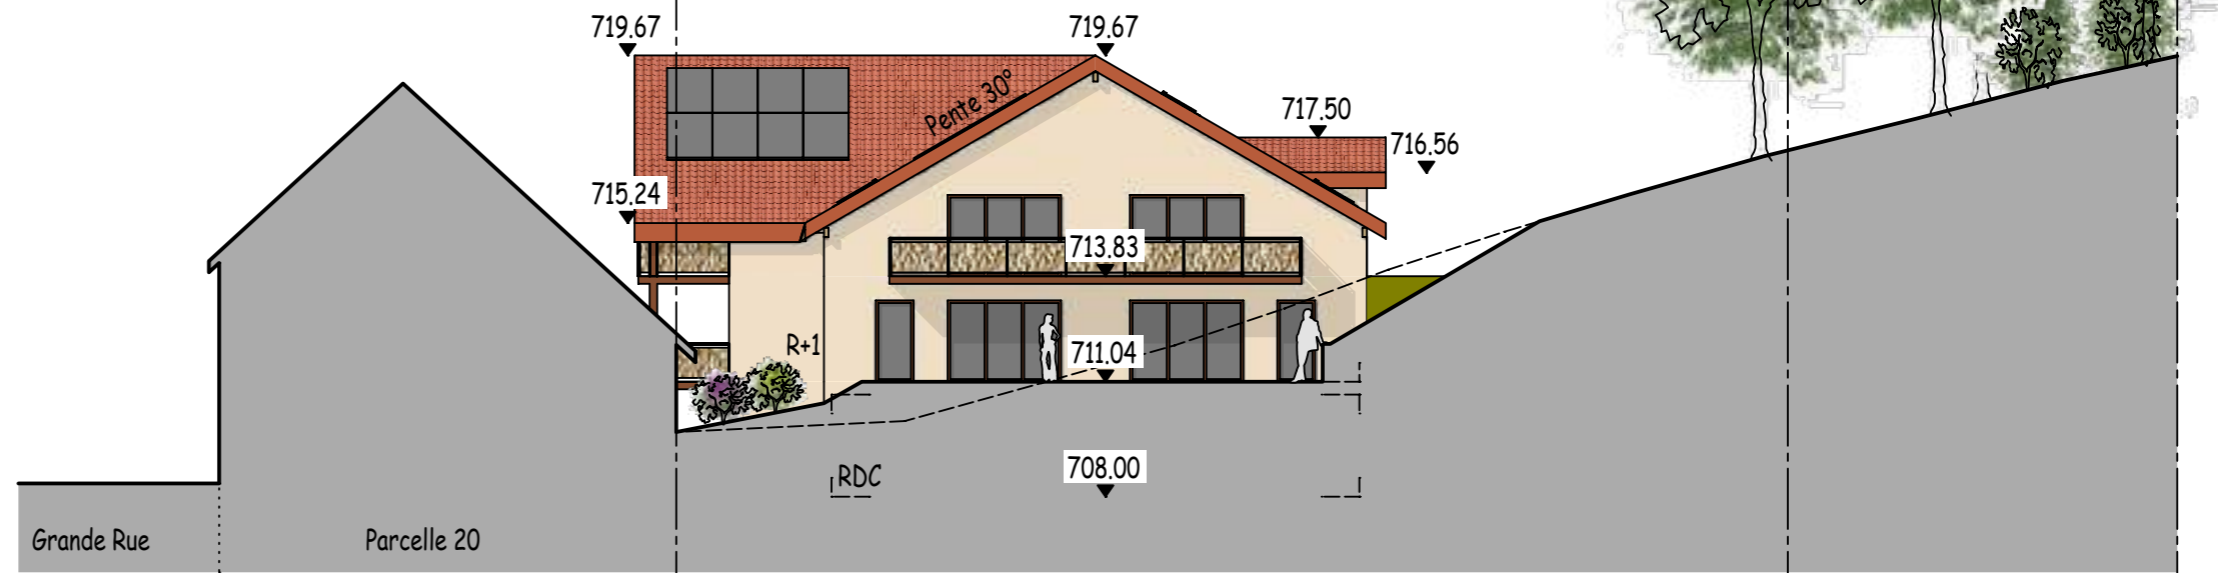

FACADE SUD-EST - 1/200e

----- TN au droit de la façade  
 ——— TF au droit de la façade

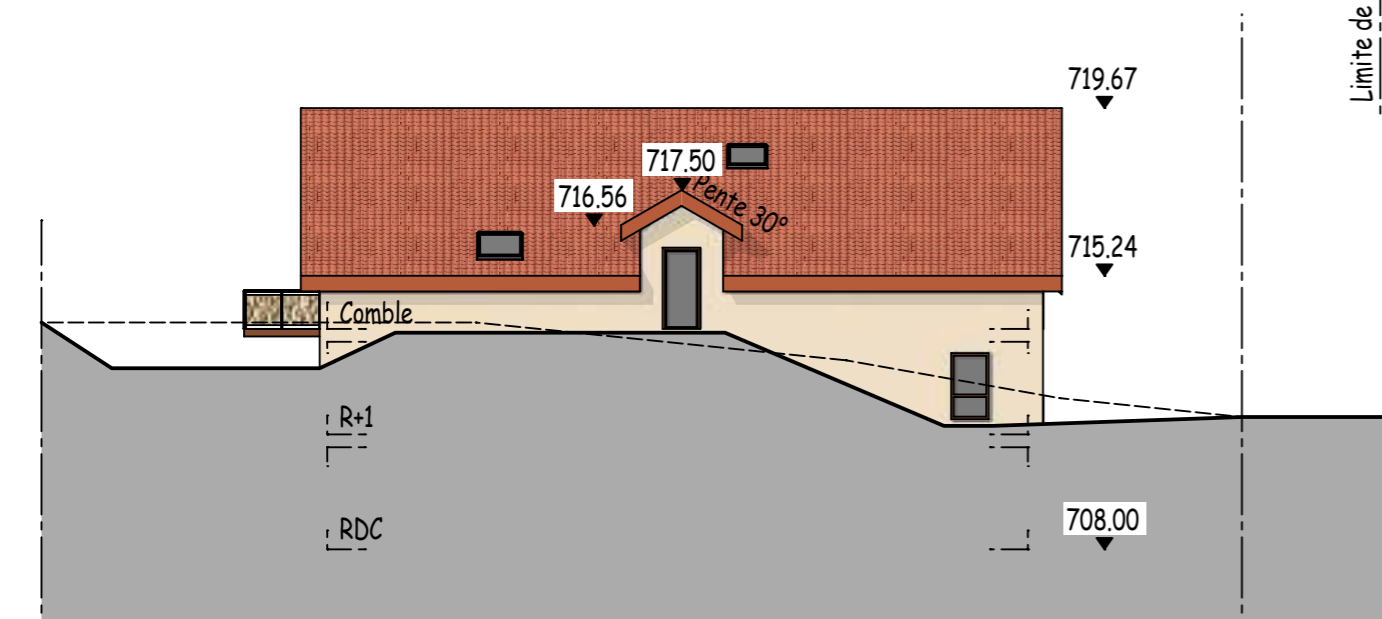

FACADE NORD-EST - 1/200e

----- TN au droit de la façade  
 ——— TF au droit de la façade

**FACADES SUD & EST**  
 Echelle : 1/200e

	BOLE ARCHITECTURE BOLE Céline - Architecte DPLG 7 rue du général de Gaulle 25510 Pierrefontaine les Varans tel. 03.81.56 08 34 / fax. 03.81.56 01 96 bole.architecture.25@sfr.fr	MORTEAU CONSTRUCTIONS 6 route des Genévriers 25500 LES FINS Projet <b>Résidence "Maison Liehti"</b> Logements et cellules commerciales 17 Grande Rue - Nods 25580 LES PREMIERS SAPINS	Dossier n° <b>24-005A</b>	Date <b>28/02/2025</b>
			<b>LC</b>	<b>APD</b>