



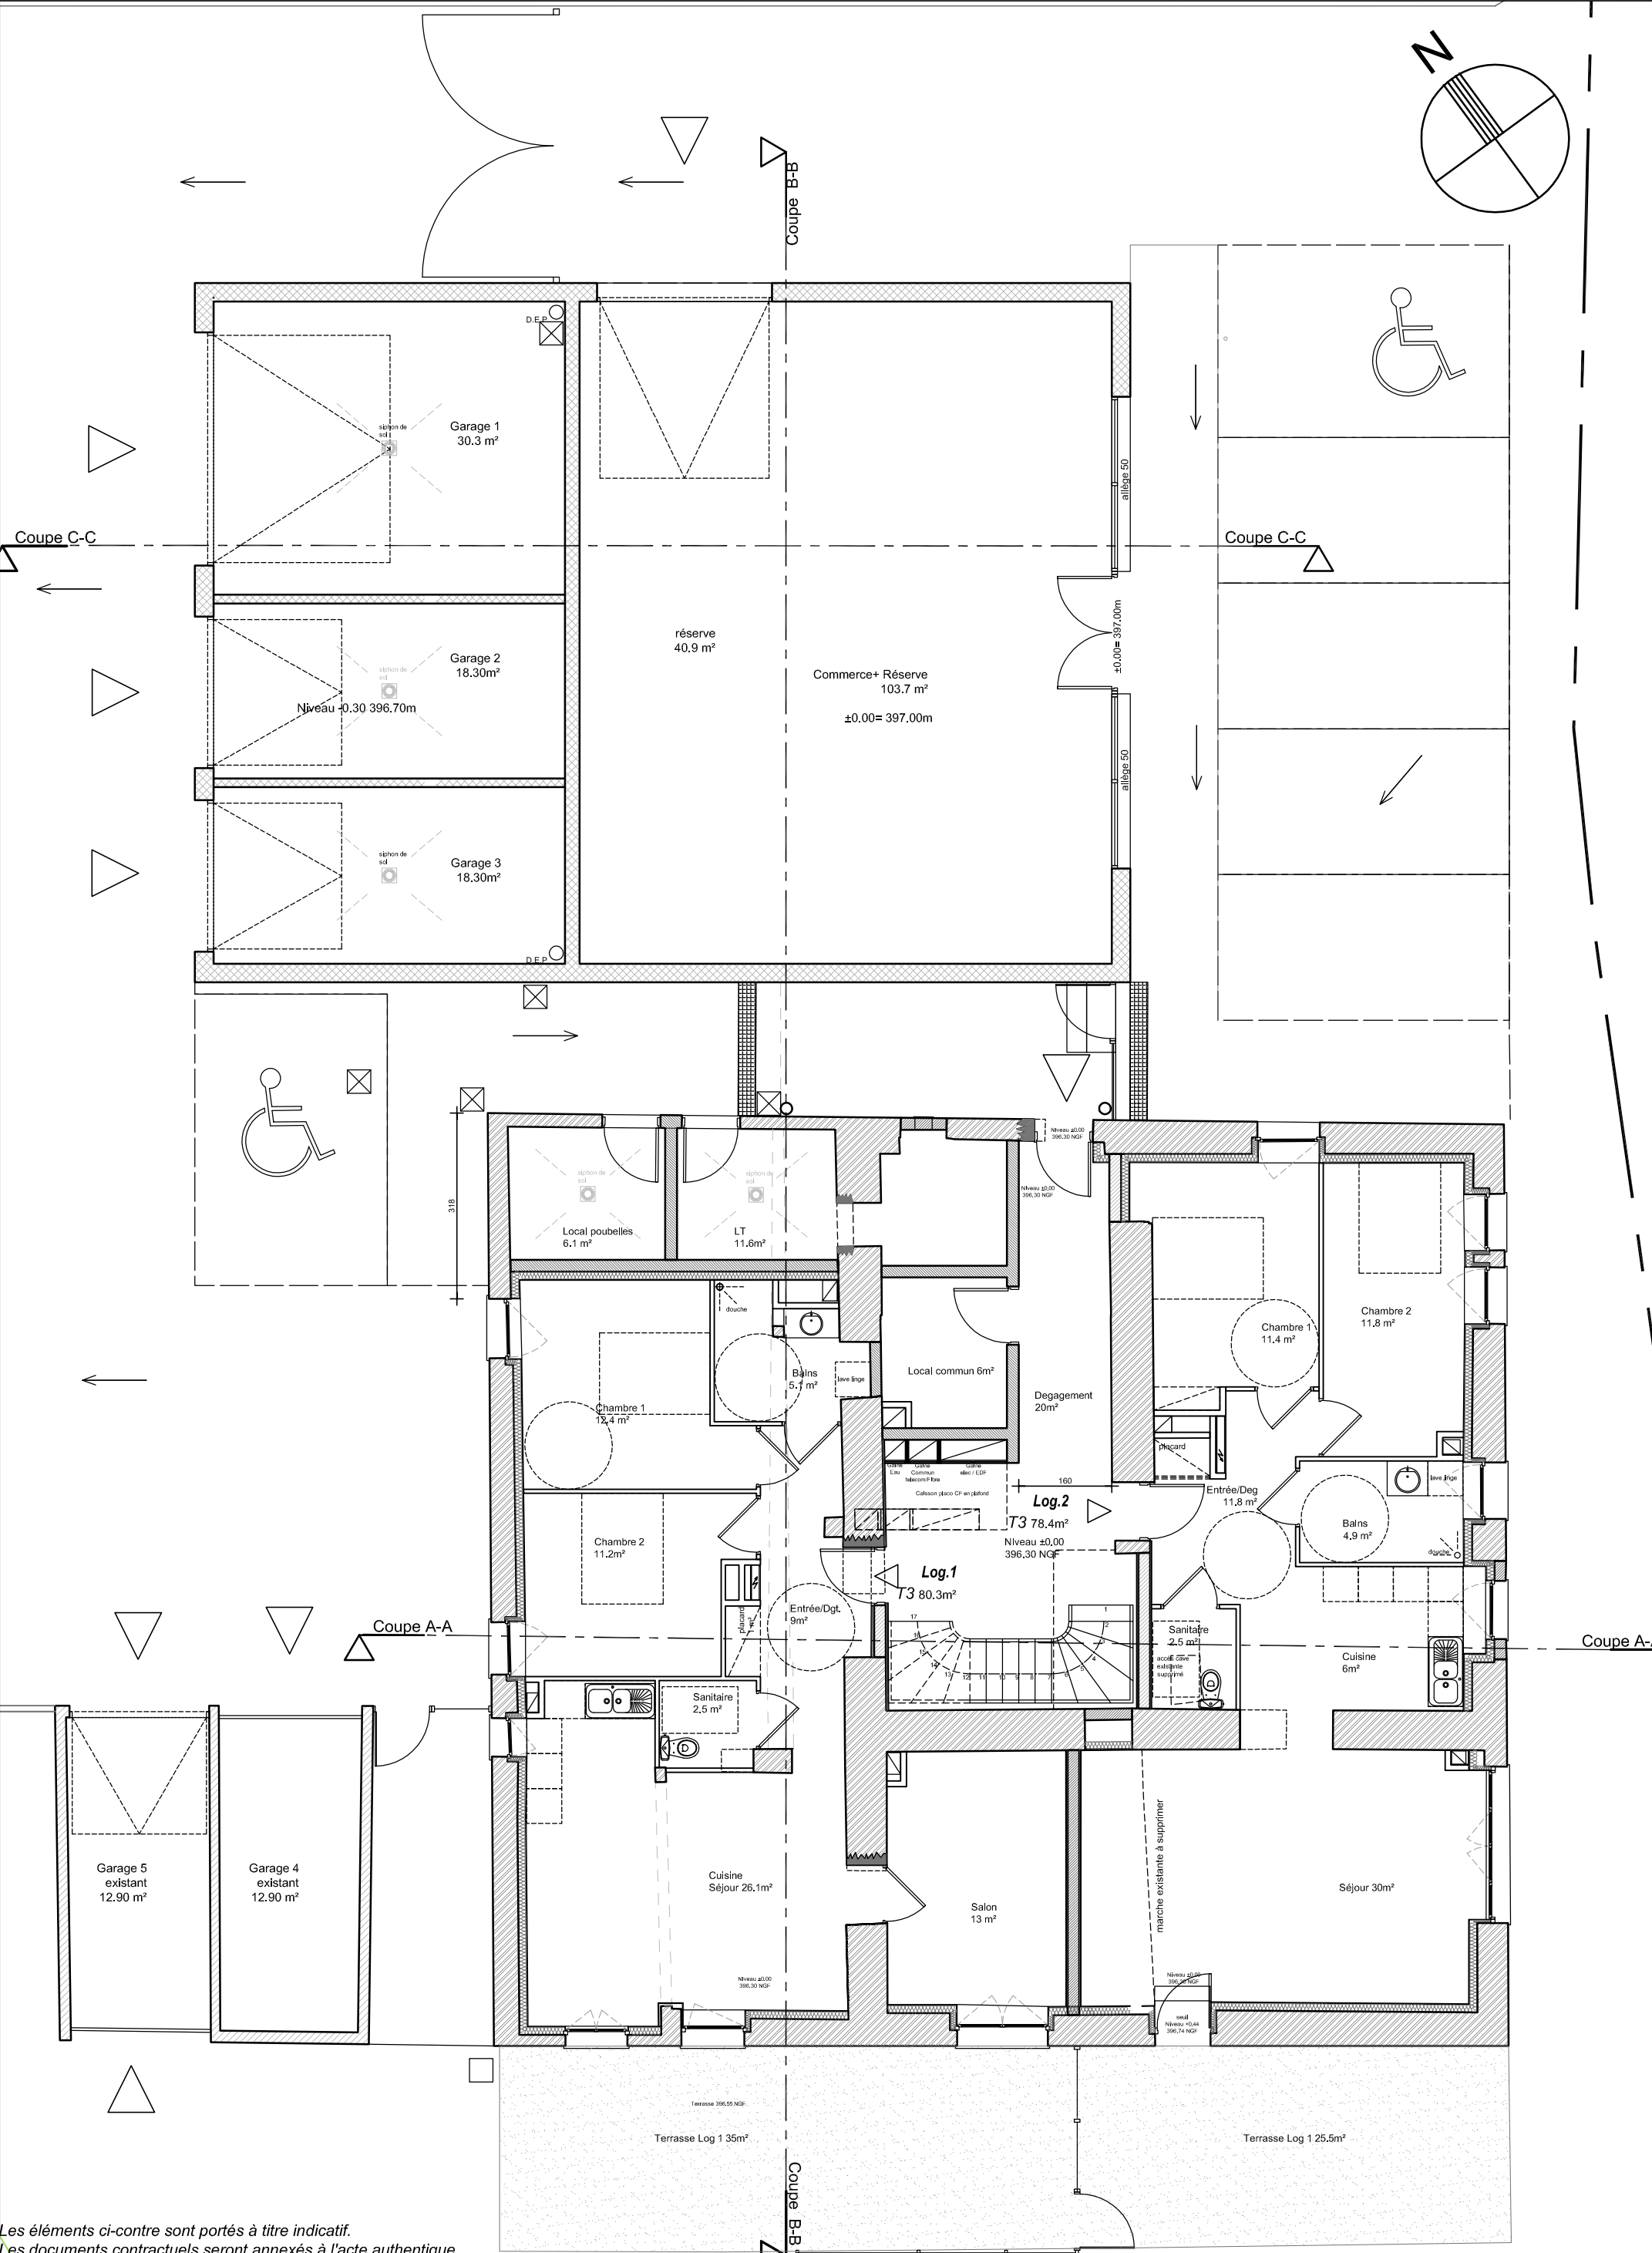


Les éléments ci-contre sont portés à titre indicatif.
Les documents contractuels seront annexés à l'acte authentique.

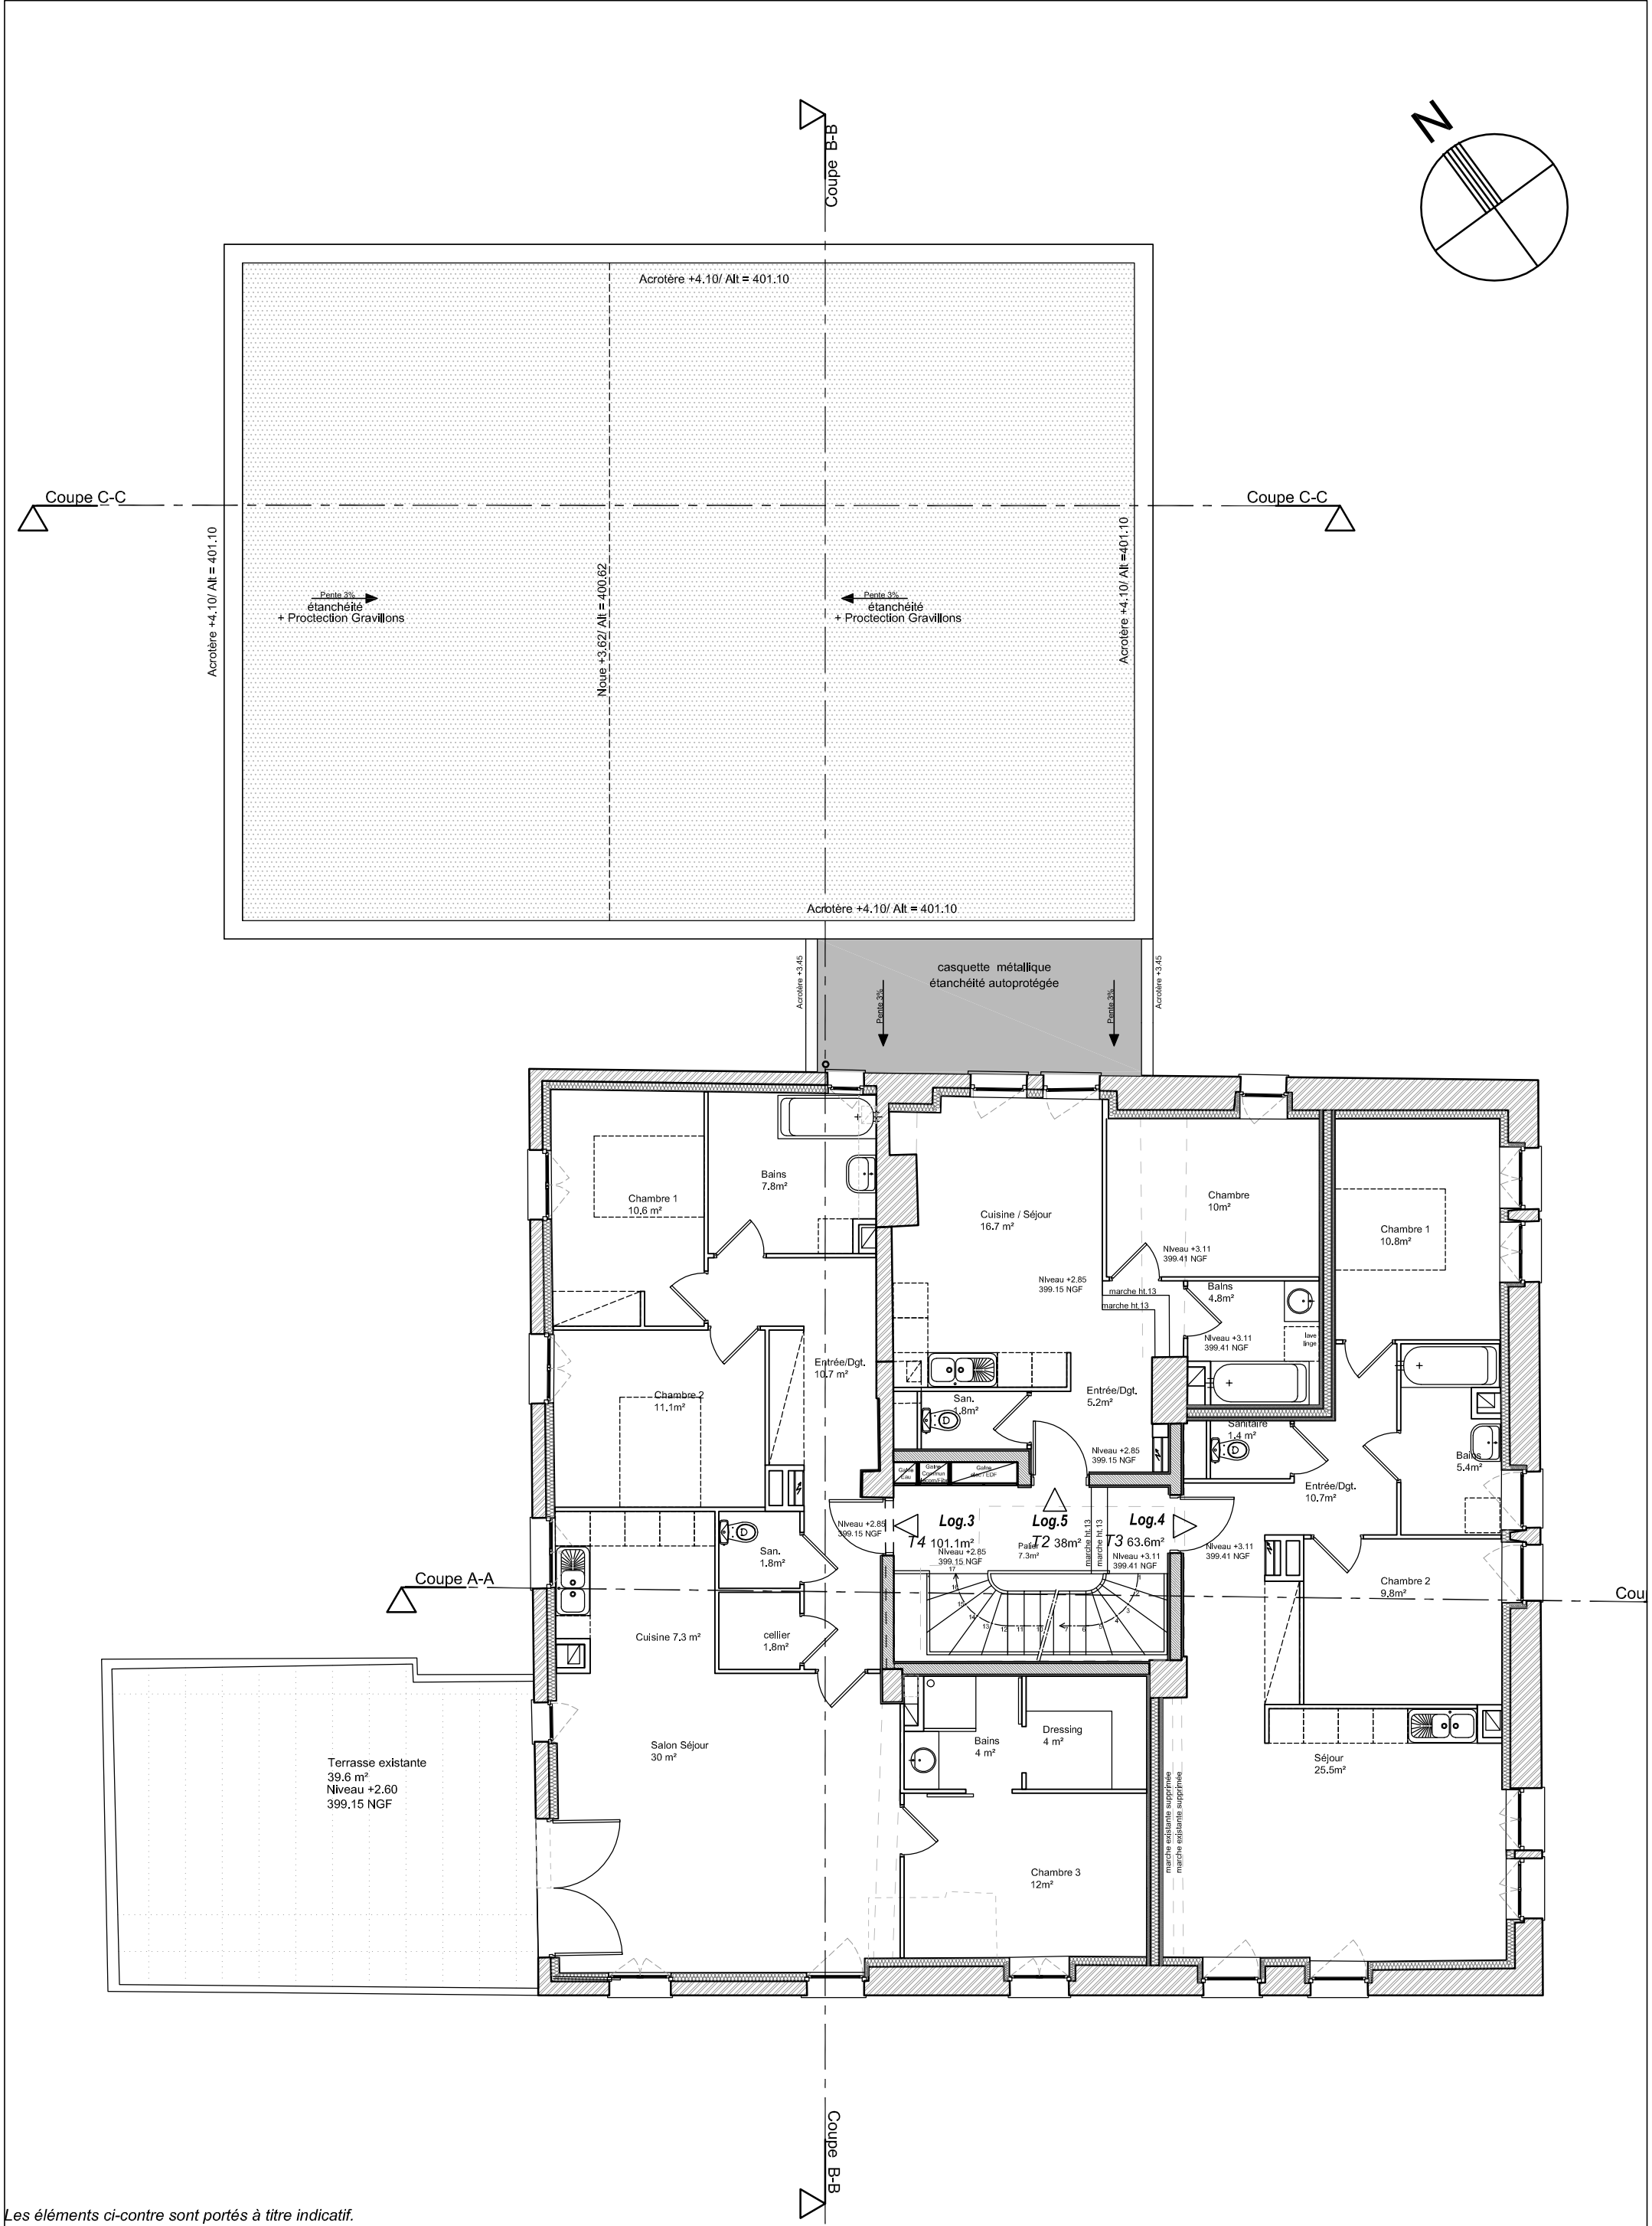

Les éléments ci-contre sont portés à titre indicatif.
Les documents contractuels seront annexés à l'acte authentique.


Vente		SCI ORC _ Résidence du creux sous roche Rénovation 6 logements et Création Commerce 28 av. de la Gare - 25660 SAÔNE	Niveau R+1 Projet	Janvier 2013
				Ech : 1/100e

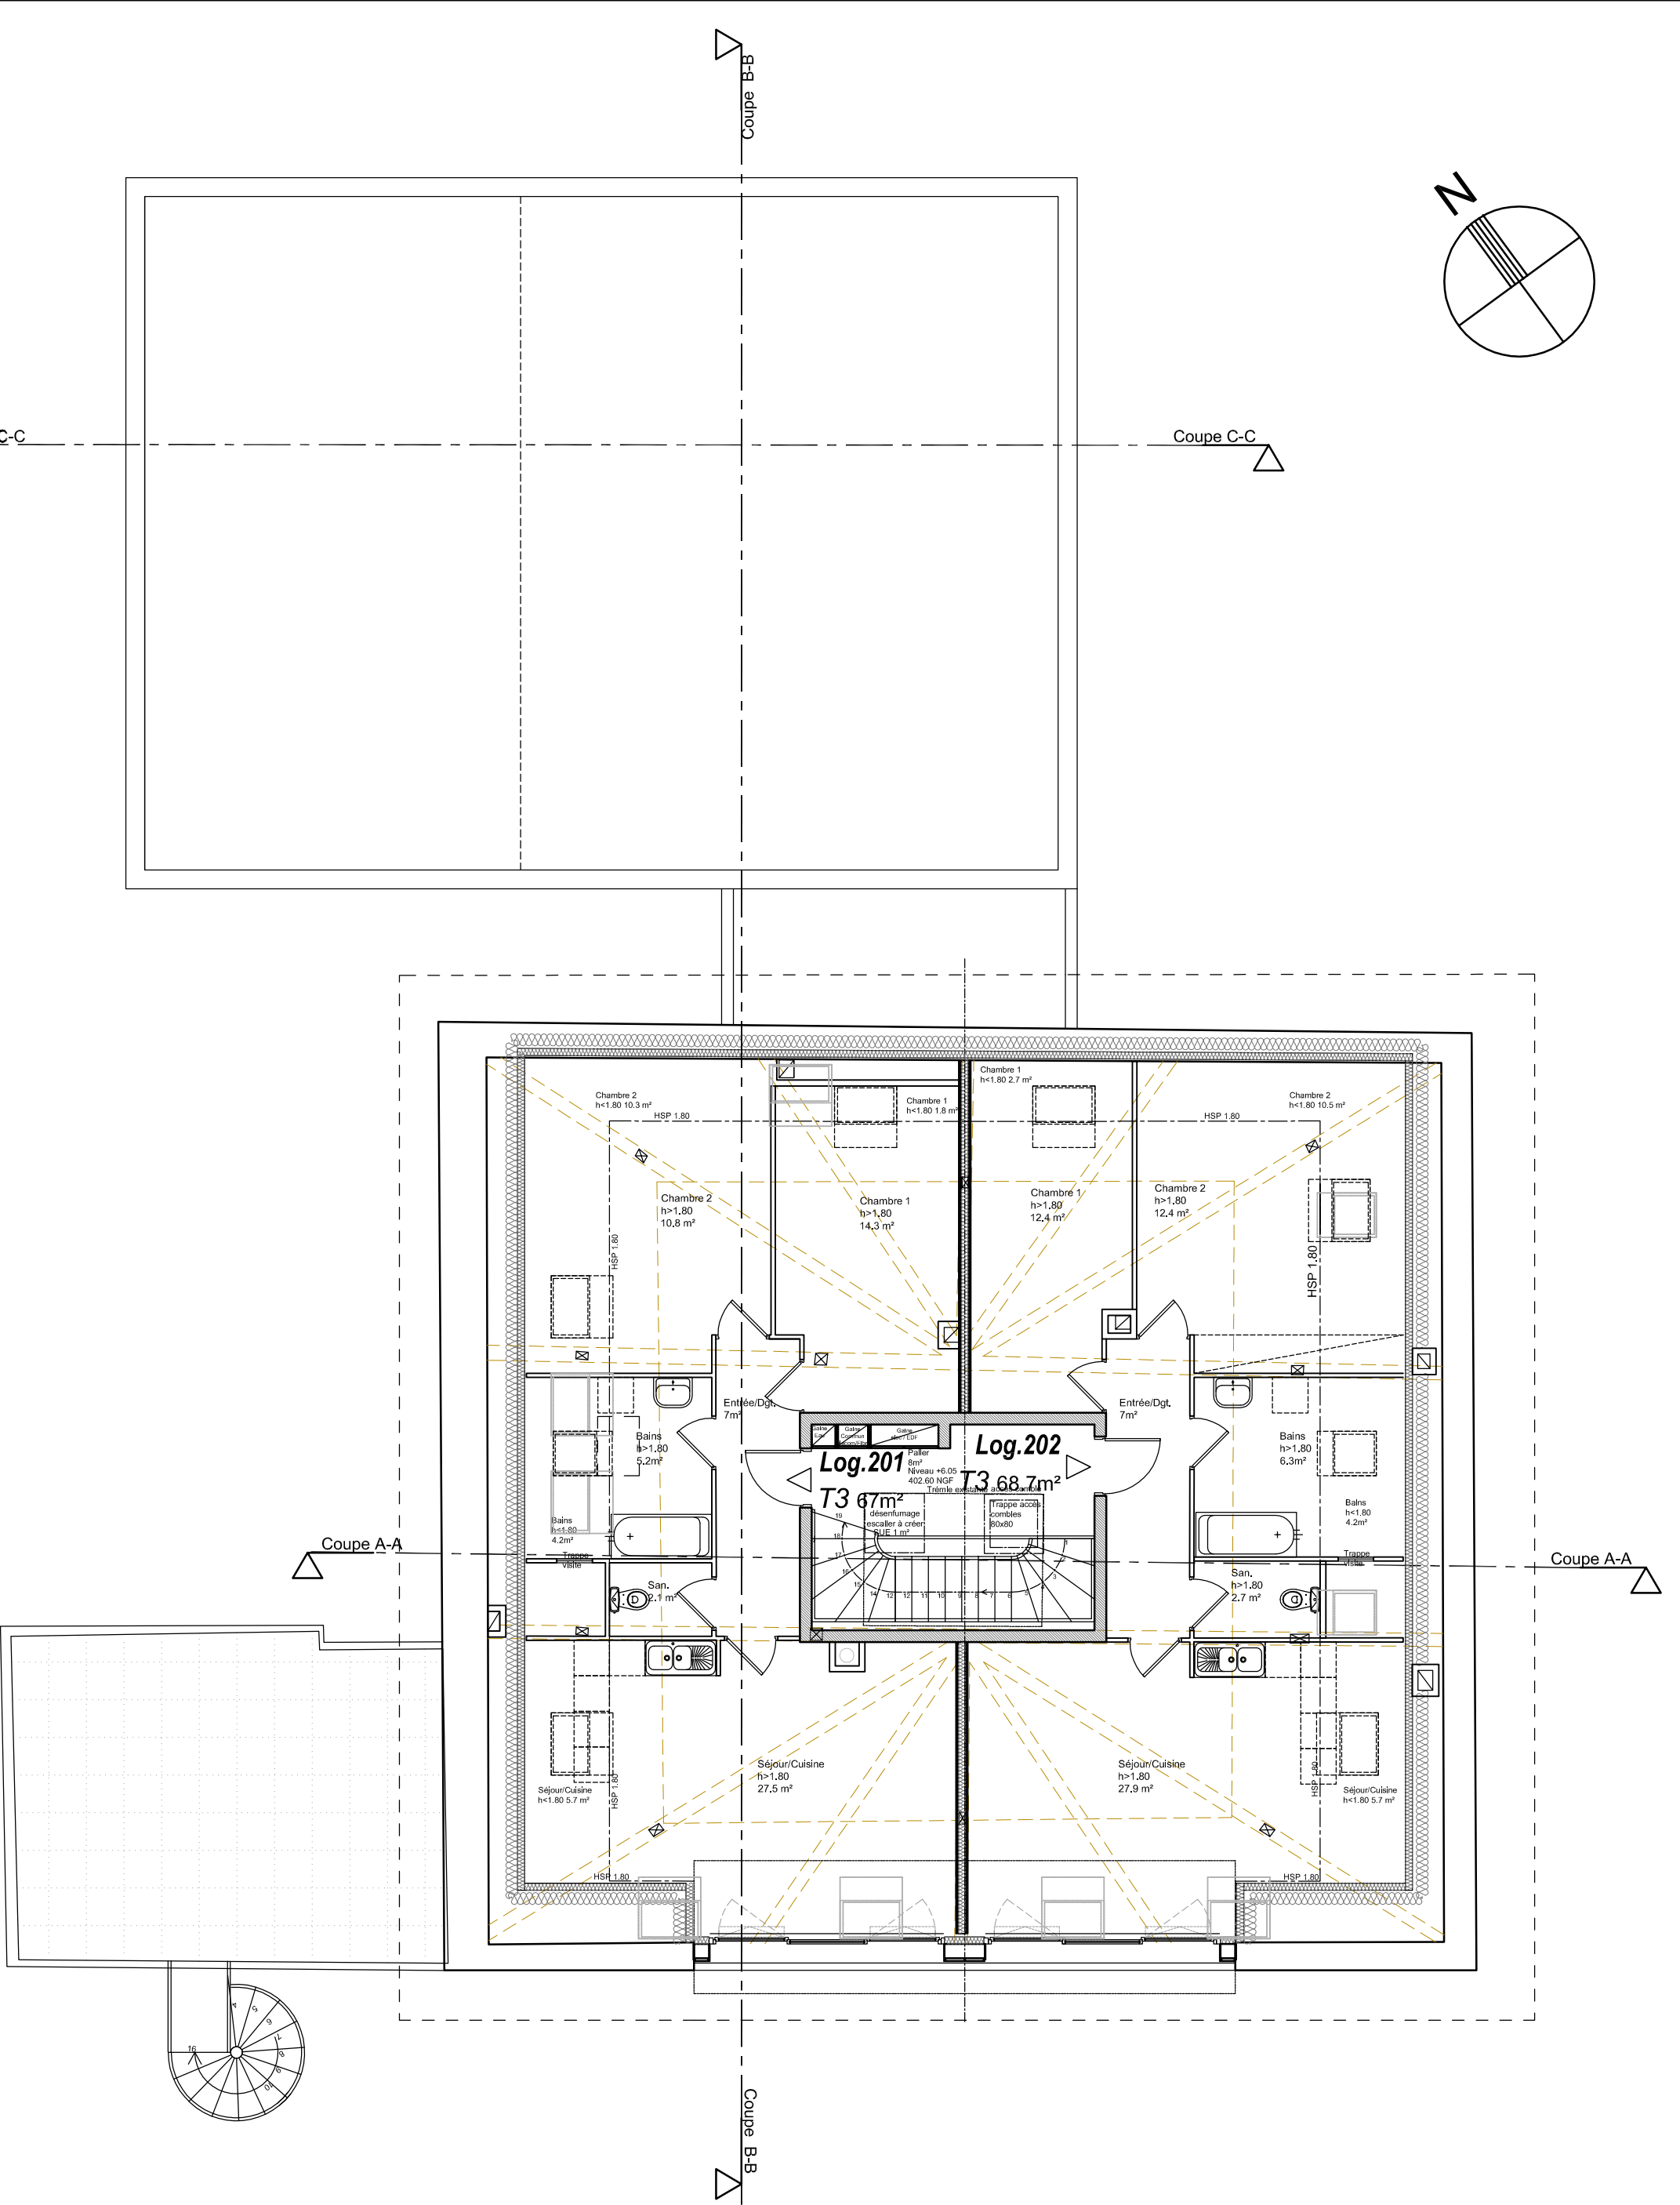

Les éléments ci-contre sont portés à titre indicatif.
Les documents contractuels seront annexés à l'acte authentique.

Vente	 FERRINI ROGNON • ARNOULT VILLAUME	SCI ORC _ Résidence du creux sous roche	Niveau R+2 Projet	Janvier 2013
		Rénovation 6 logements et Création Commerce		Ech : 1/100e
		28 av. de la Gare - 25660 SAÔNE		


COUPE A-A

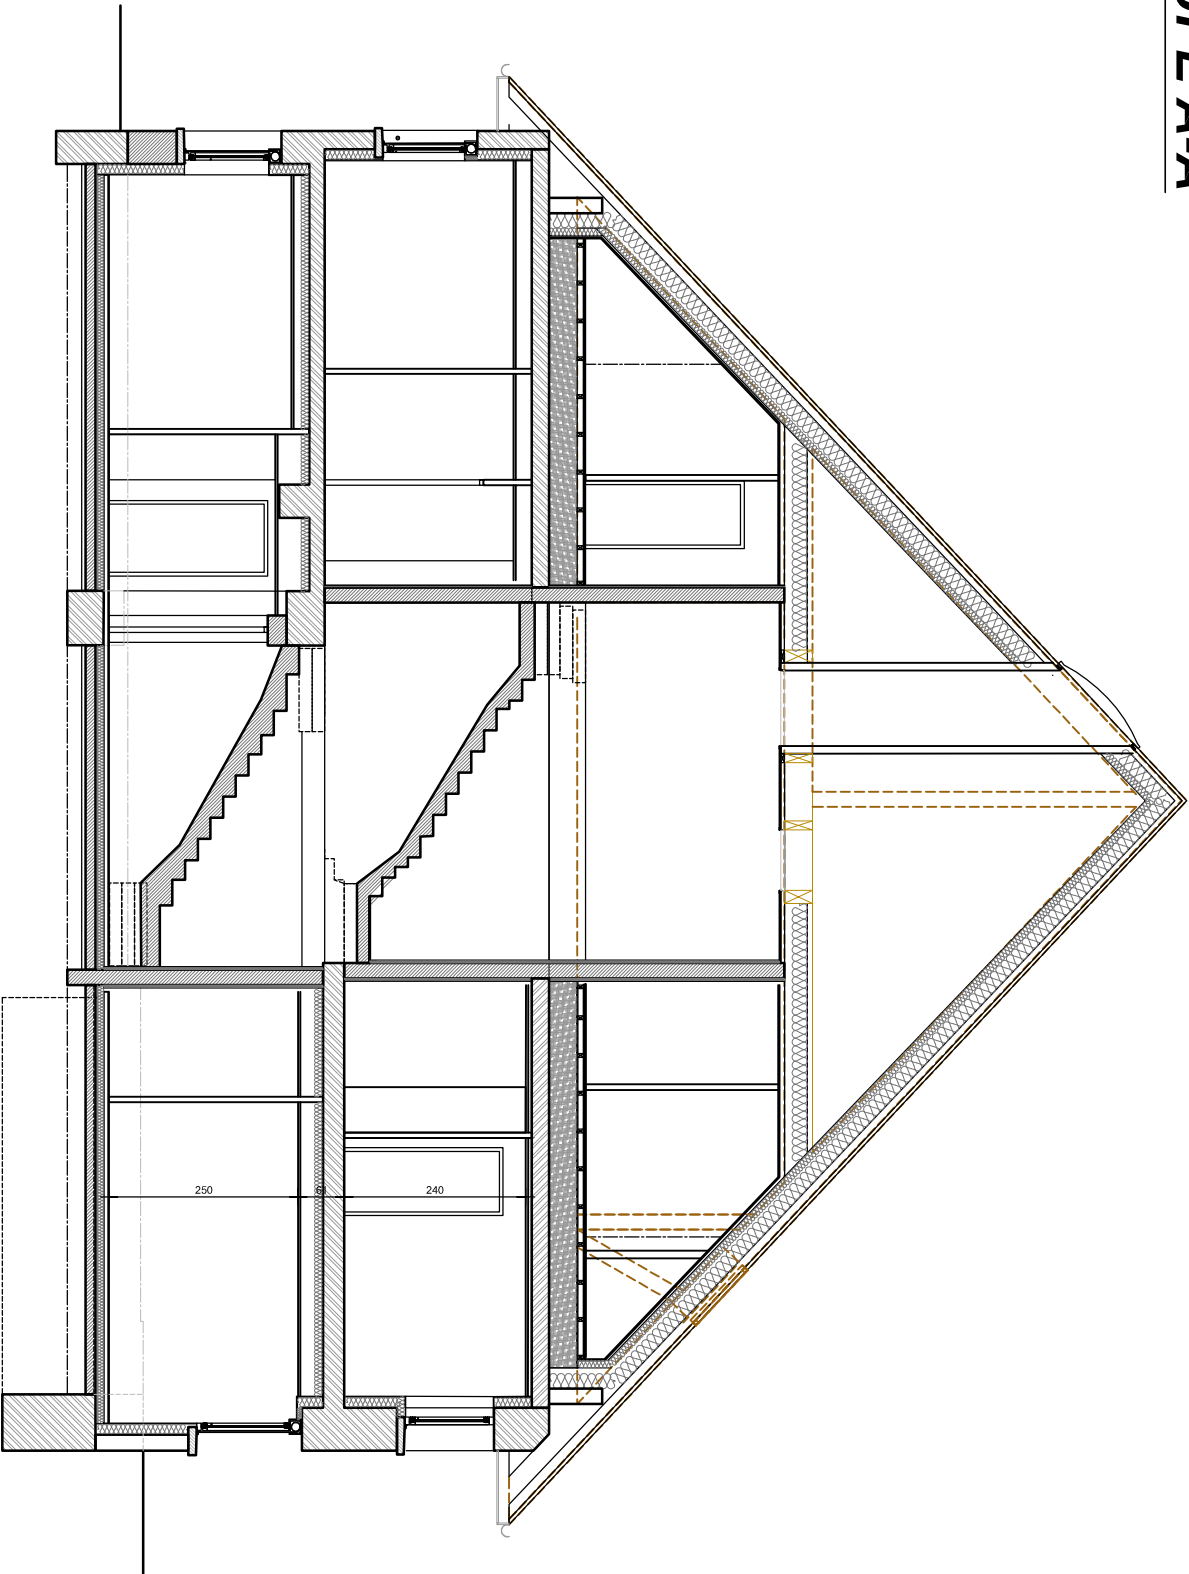

Les éléments ci-contre sont portés à titre indicatif.
Les documents contractuels seront annexés à l'acte authentique.

Vente	ARCHITECTH FERRINI • ARNOULT ROGNON • VILLAUDRE	SCI ORC _ Résidence du creux sous roche Rénovation 6 logements et Création Commerce		Coupes Projet	Janvier 2013
		28 av. de la Gare - 25660 SAÛNE			Ech : 1/100e

COUPE B-B

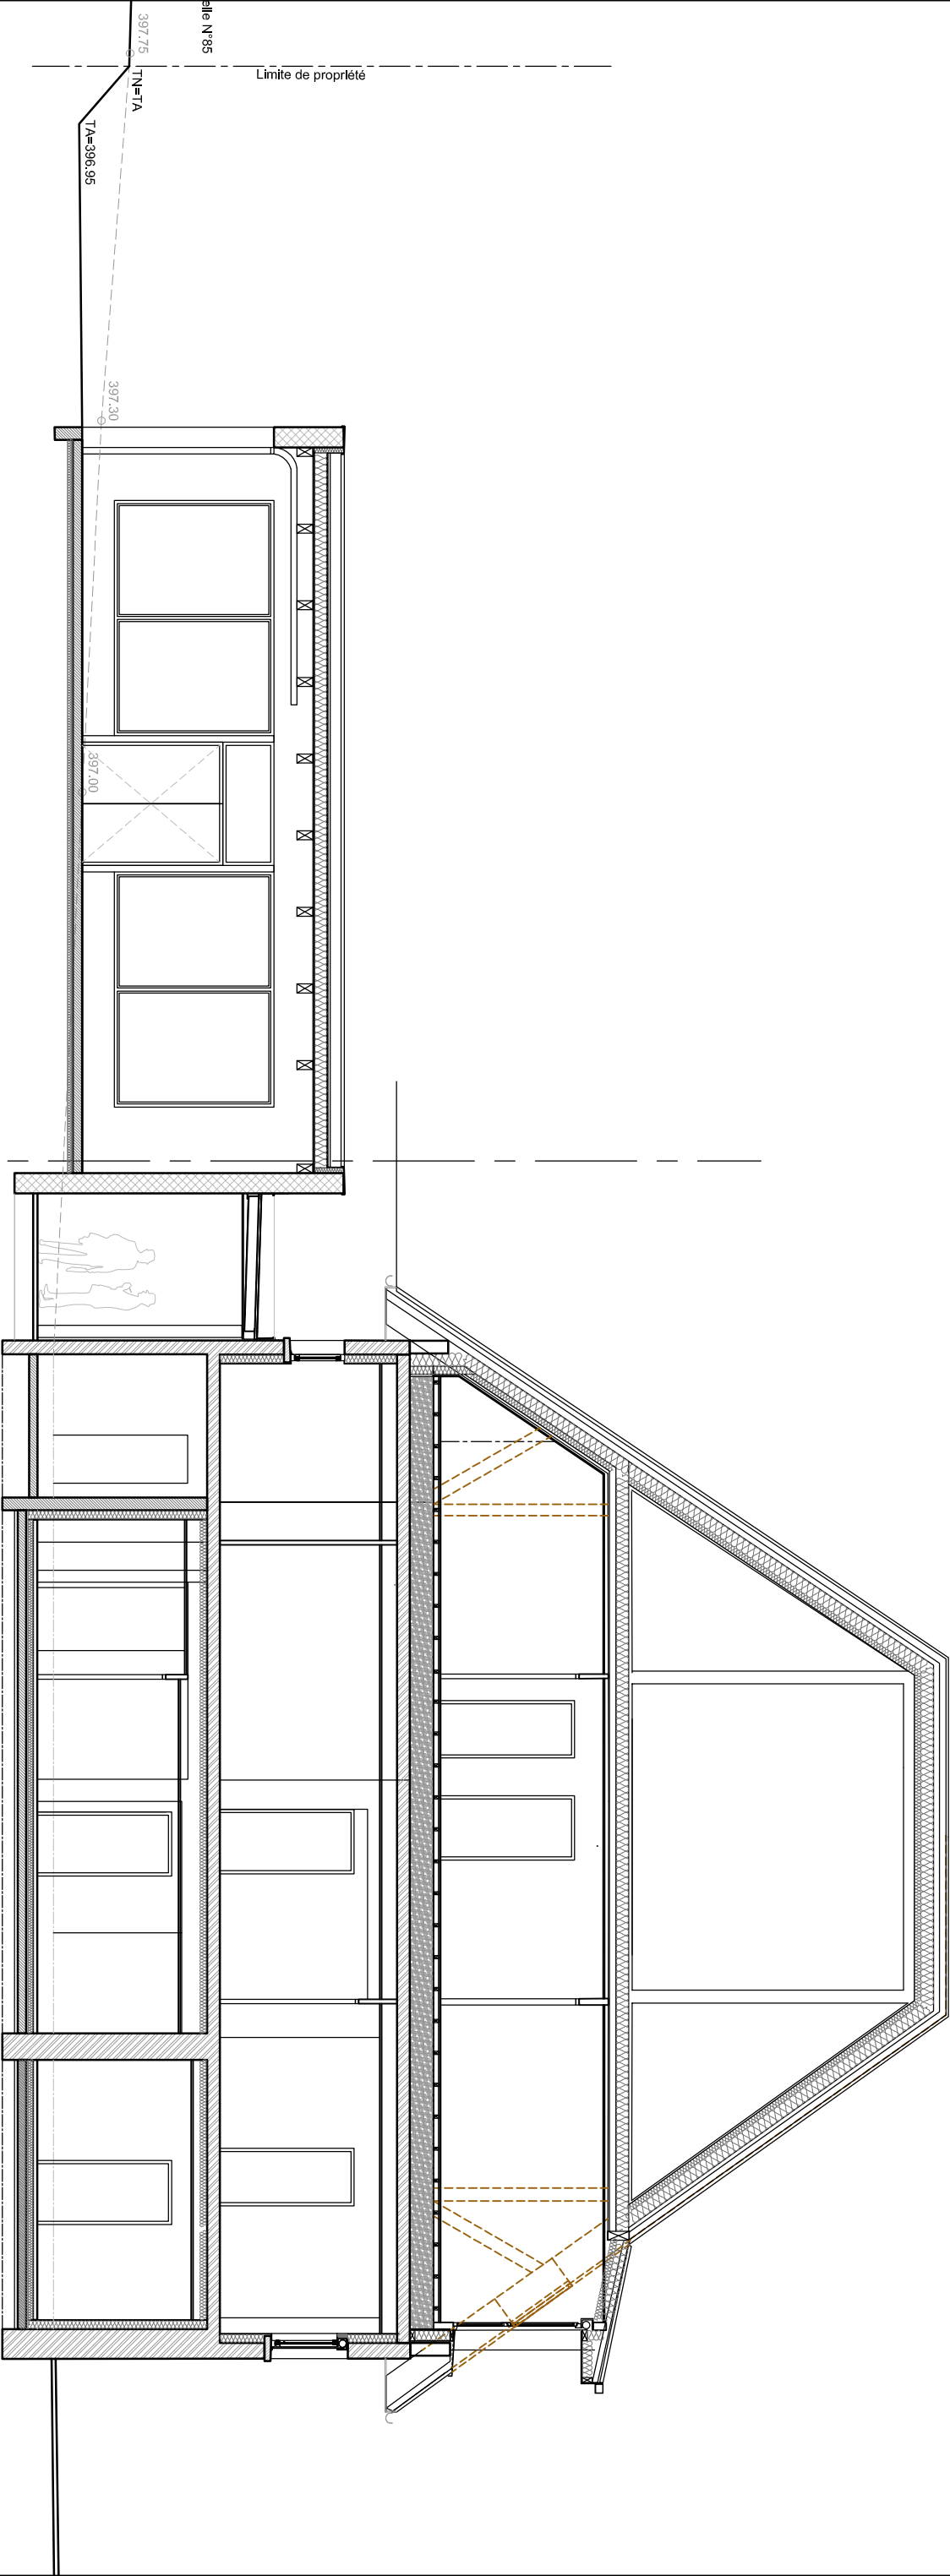

Les éléments ci-contre sont portés à titre indicatif.
Les documents contractuels seront annexés à l'acte authentique.

Vente	ARCHITECTH FERRINI • ARNOULT ROGNON • VILLAUDRE	SCI ORC _ Résidence du creux sous roche Rénovation 6 logements et Création Commerce		Coupes Projet	Janvier 2013
		28 av. de la Gare - 25660 SAÛNE			Ech : 1/100e

Faîtage +14.00 / Alt = 410.55m



Les documents contractuels seront annexés à l'acte authentique.

ARCHITECT


FERRINI • ARNOULT
ROGNON • VILLAUME

28 av. de la Gare - 25660 SAÛNE

Janvier 2013

Ech : 1/100e

FAÇADE NORD-OUEST

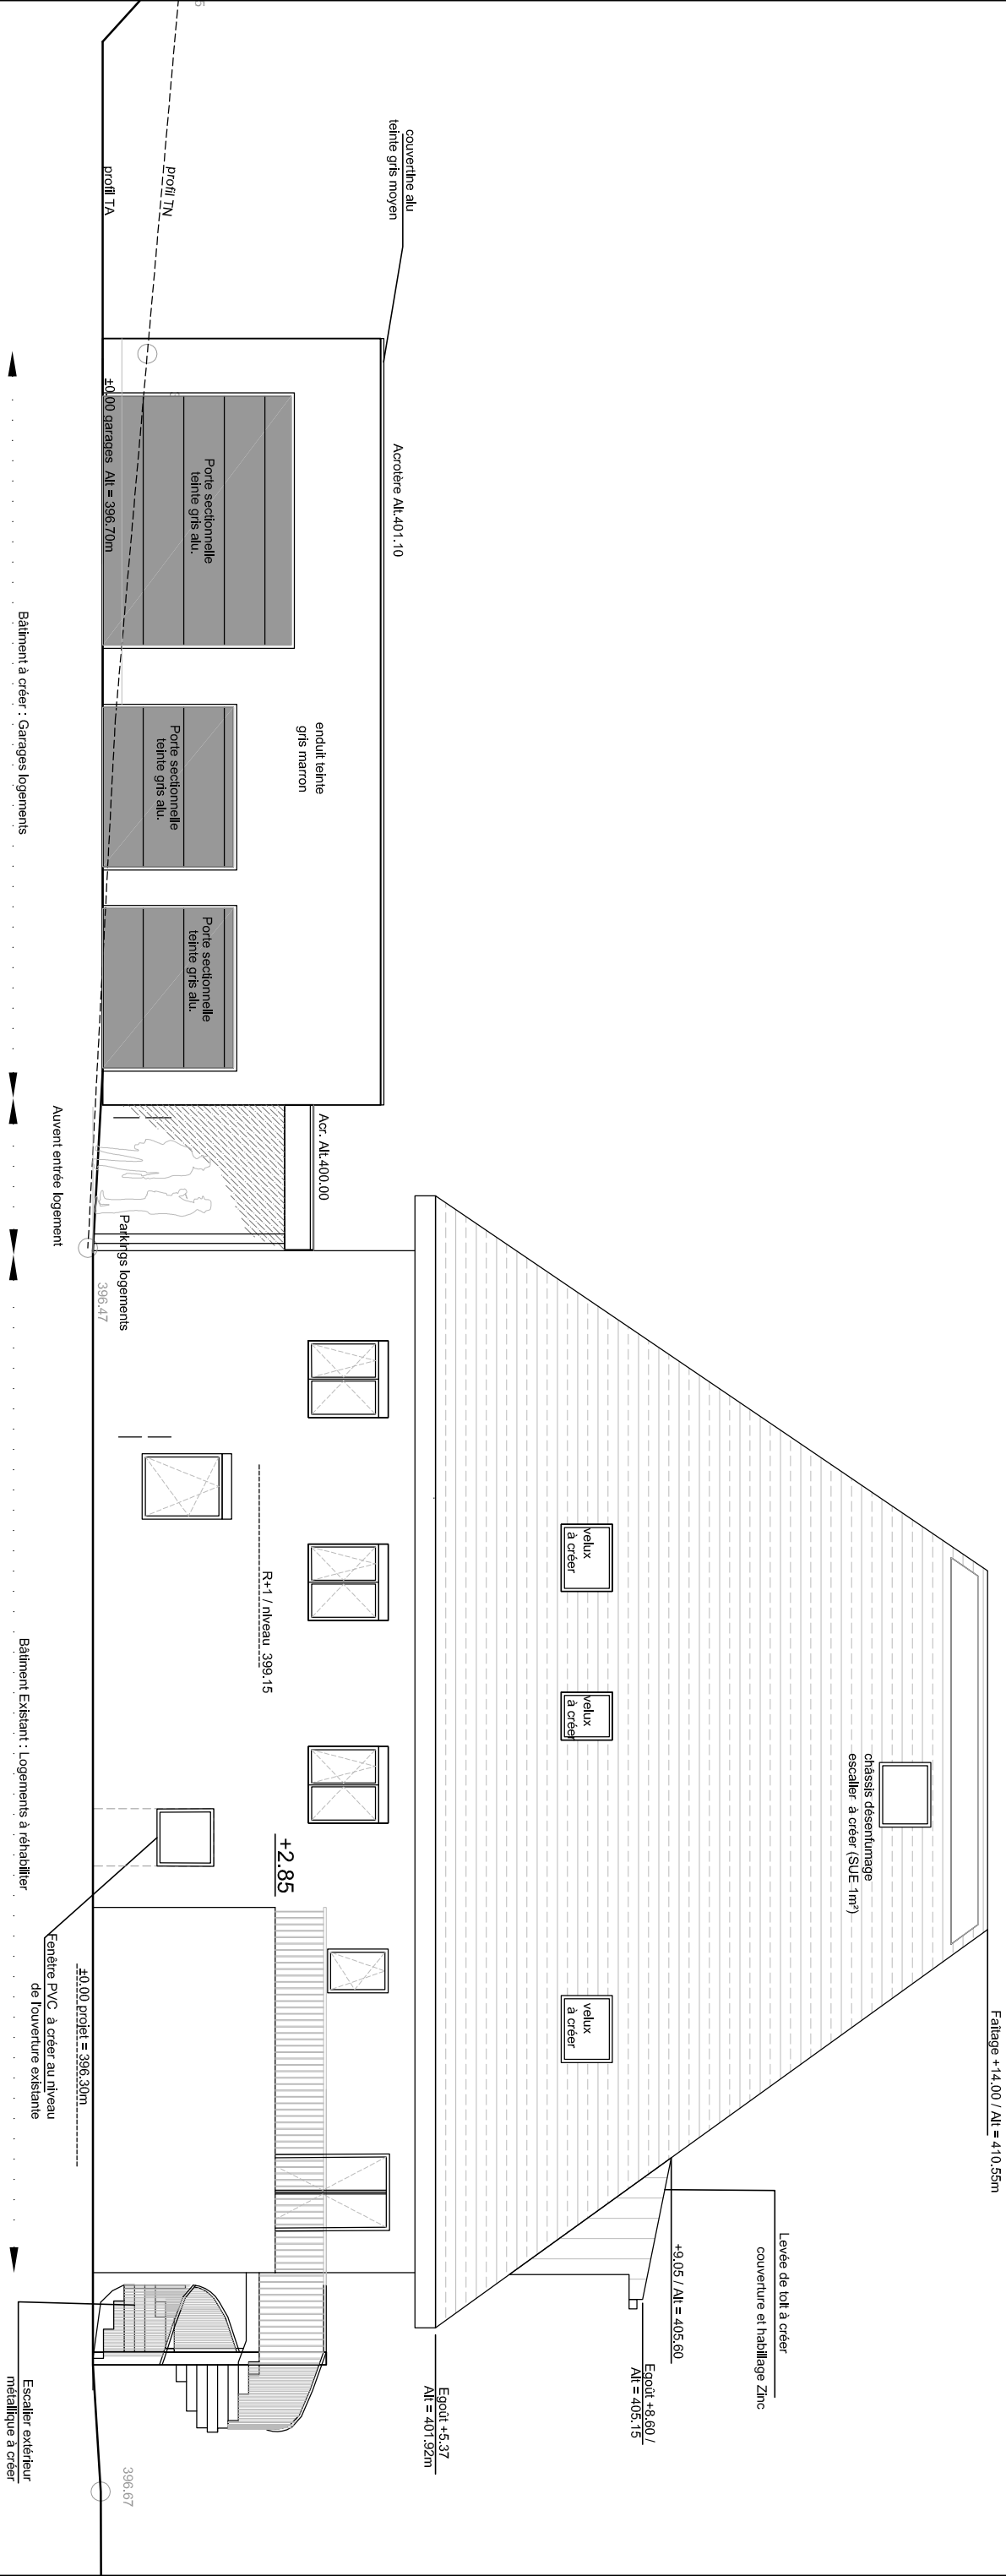


Les éléments ci-contre sont portés à titre indicatif.

Les documents contractuels seront annexés à l'acte authentique.

Vente	ARCHITECTE FERRINI • ARNOULT ROGNON • VILLARD	SCI ORC _ Résidence du creux sous roche Rénovation 6 logements et Création Commerce		Façades Projet	Janvier 2013
		28 av. de la Gare - 25660 SAÛNE			Ech : 1/100e


FAÇADE SUD-EST

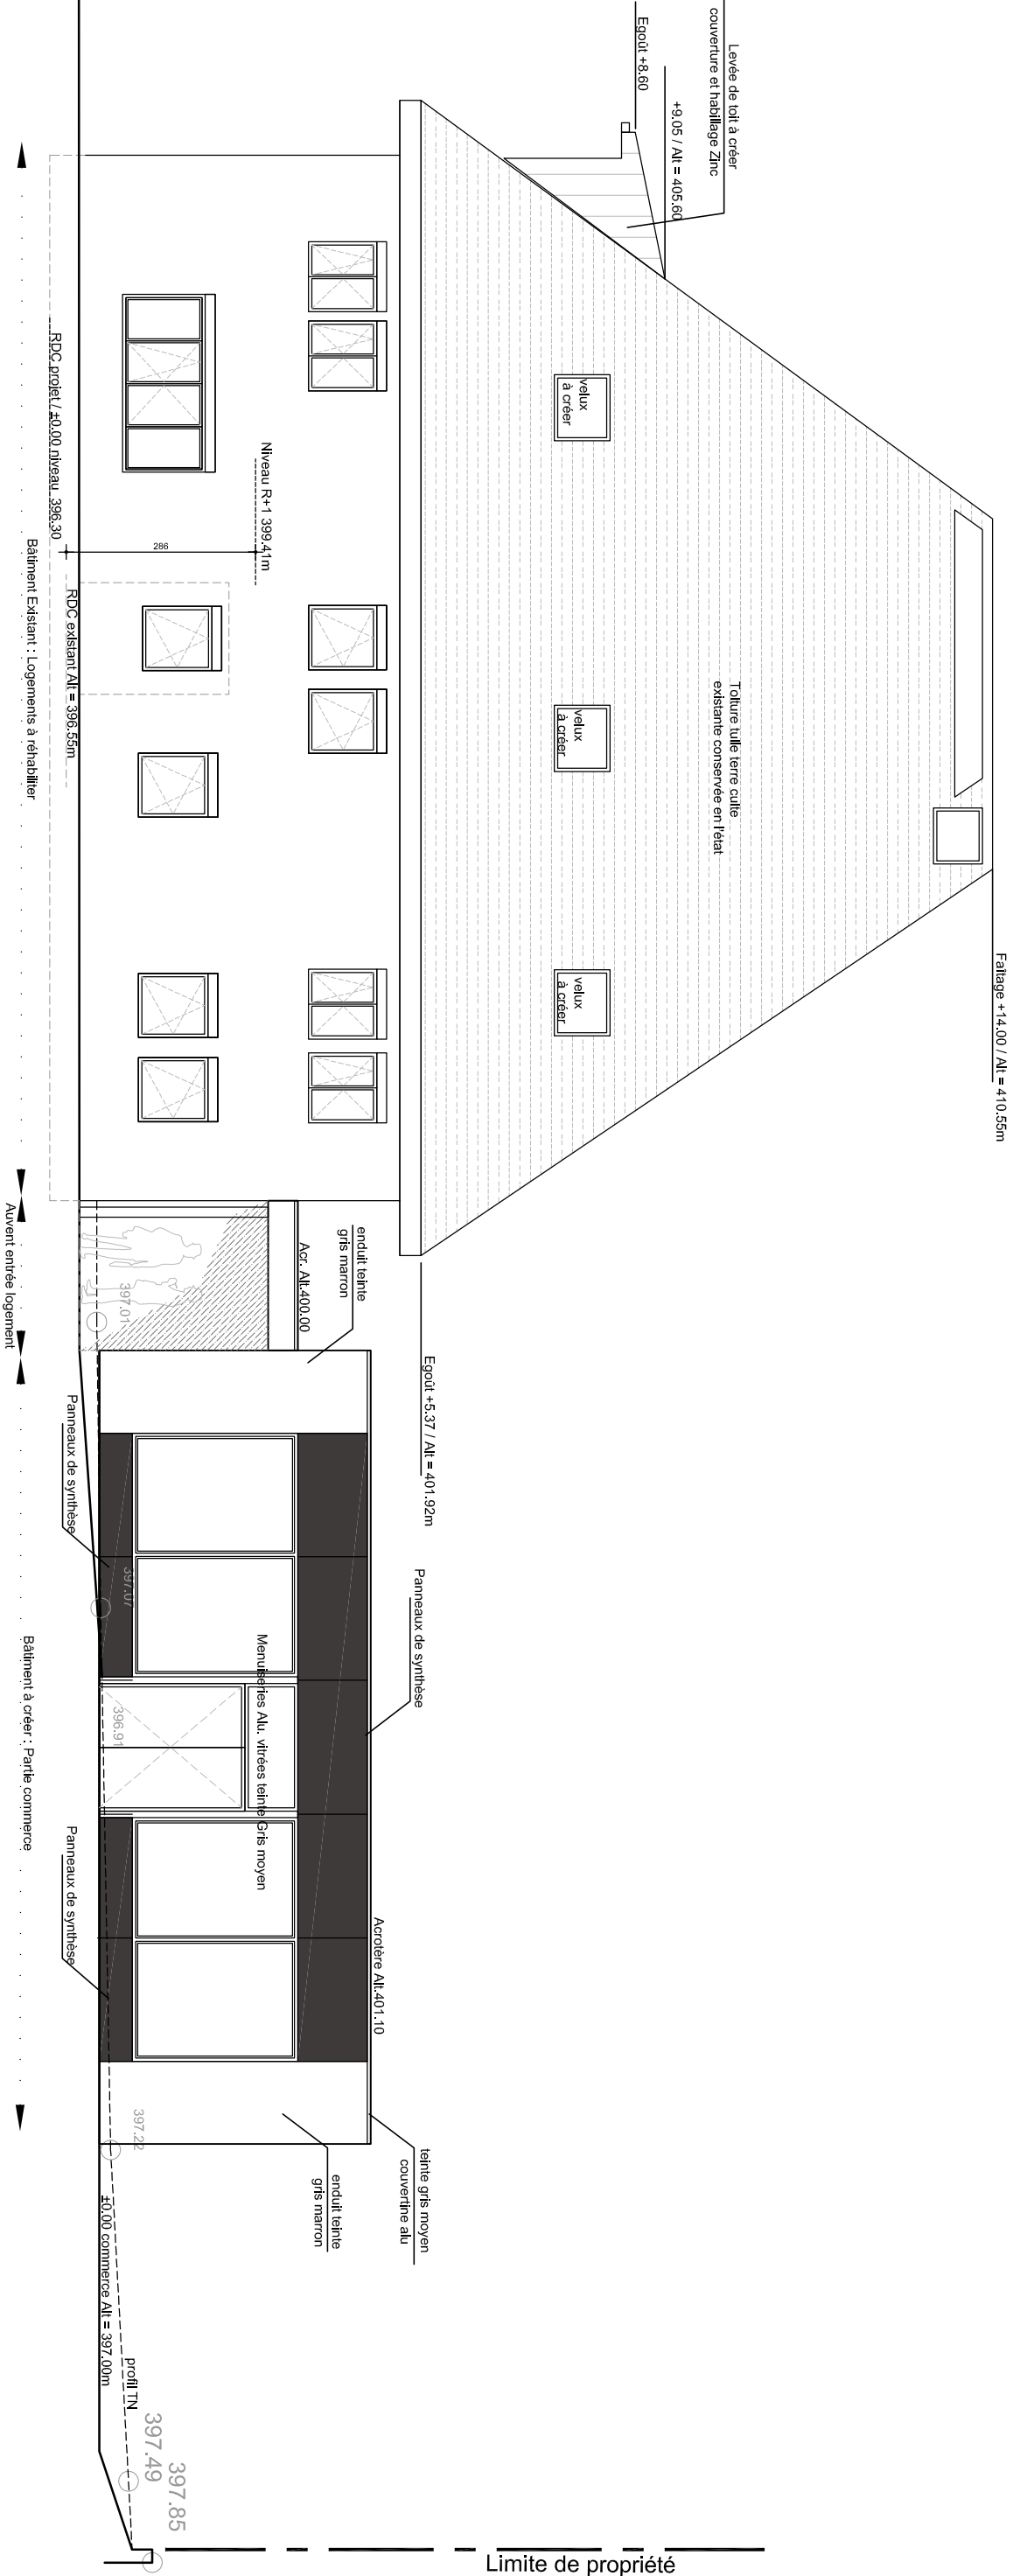

Les éléments ci-contre sont portés à titre indicatif.
Les documents contractuels seront annexés à l'acte authentique.

Vente	ARCHITECTH FERRINI ROGNON • ARNOULT VILLAUVE	SCI ORC _ Résidence du creux sous roche Rénovation 6 logements et Création Commerce		Façades Projet	Janvier 2013
		28 av. de la Gare - 25660 SAÛNE			Ech : 1/100e

FAÇADE SUD-OUEST

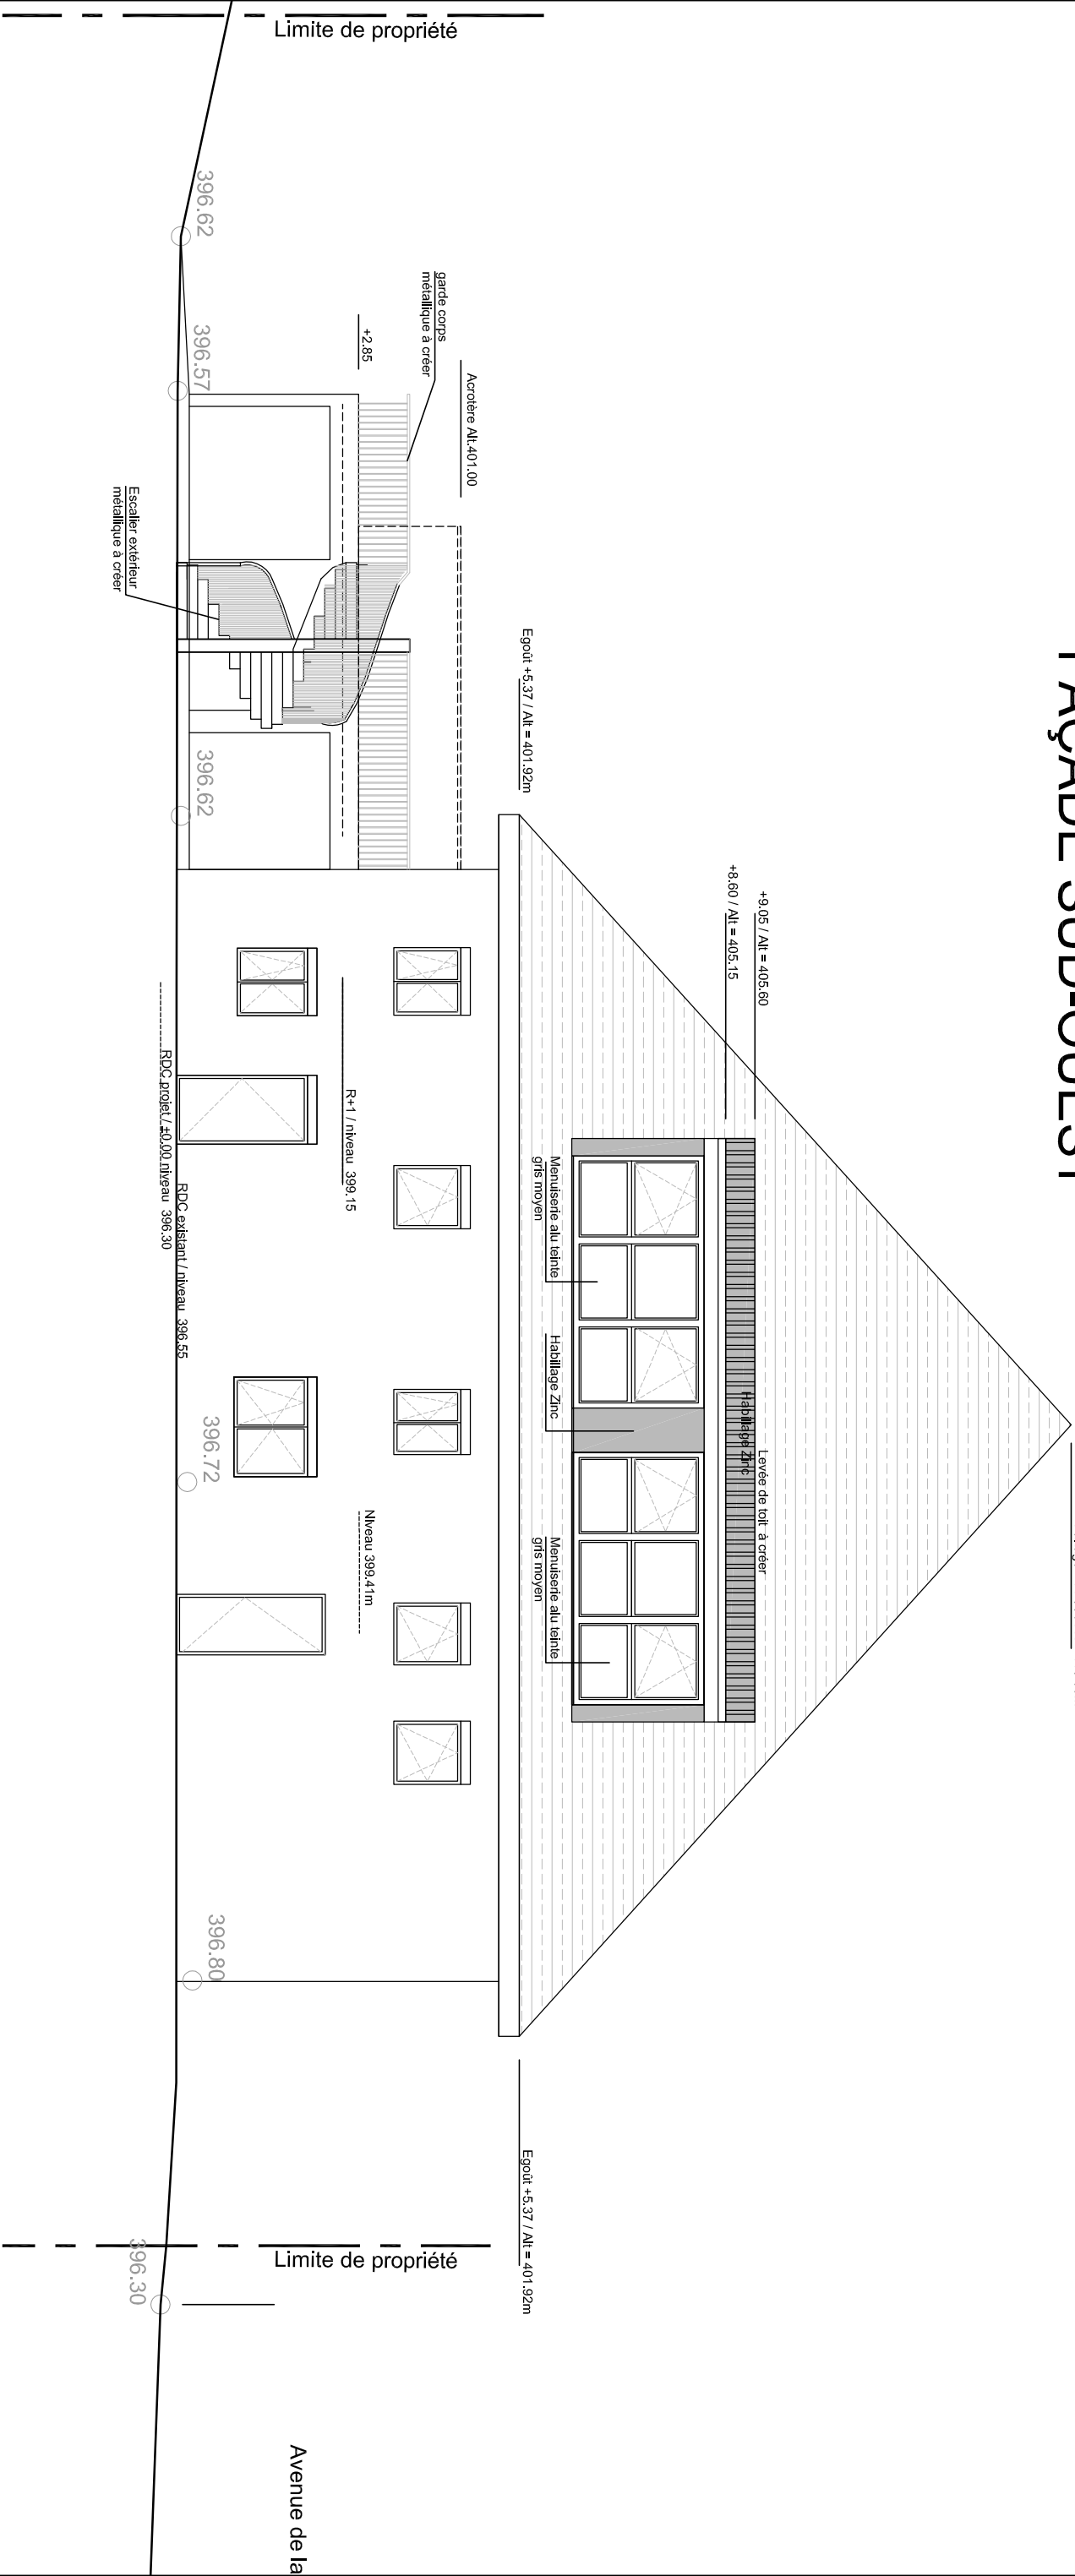

Les éléments ci-contre sont portés à titre indicatif.
Les documents contractuels seront annexés à l'acte authentique.

Vente	ARCHITECTH FERRINI • ARNOULT ROGNON • VILLAUDRE	SCI ORC _ Résidence du creux sous roche Rénovation 6 logements et Création Commerce		Façades Projet	Janvier 2013
		28 av. de la Gare - 25660 SAÛNE			Ech : 1/100e