

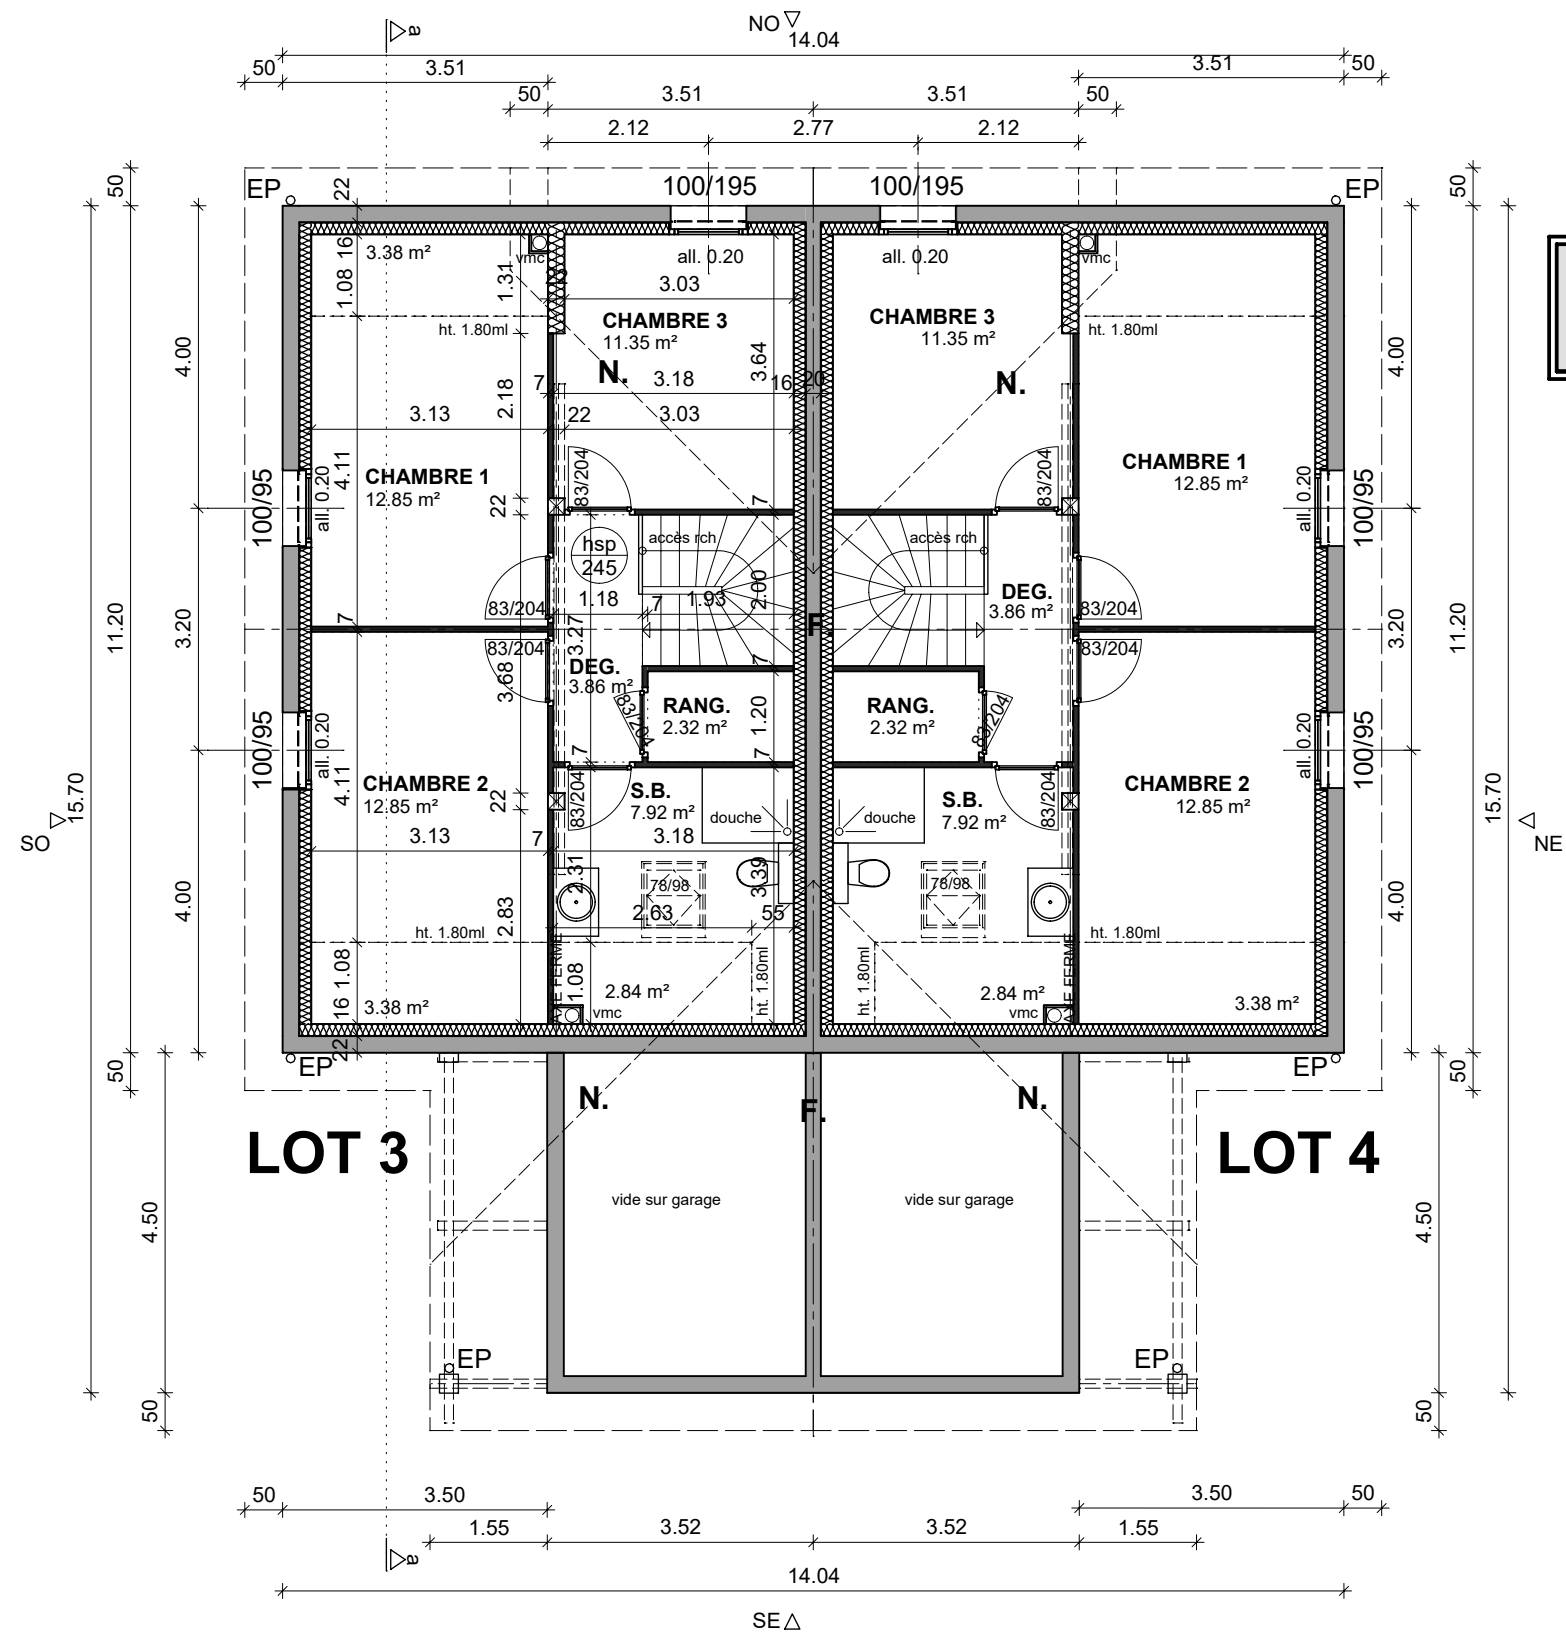


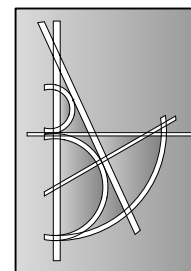

Etage
1/100°

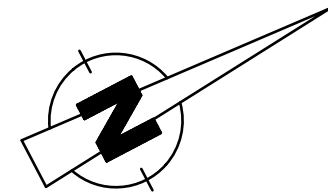

BOLE ARCHITECTURE
BOLE Céline - Architecte DPLG
7 rue du général de Gaulle
25510 Pierrefontaine les Varans
tel. 03.81.56 08 34 / fax. 03.81.56 01 96
bole.architecture.25@sfr.fr

Maître d'ouvrage
SCI IMMODOUBS
4. Route de la Chevillotte - 25360 NANCRAV
Projet
CONSTRUCTION DE
3 MAISONS JUMELES
Rue de la Gare - 25690 AVOUDREY

Dossier n° 20-004A	Date 16/06/2020
Type de plan APD	Indice 2
Dessinateur Hélène VIEILLE	