


CHOIX DES MATERIAUX :
 Tuiles ton brun-rouge
 Enduits monocouches ton blanc lumière G10 et gris fumé G40 PAREX LANKO
 Menuiseries extérieures PVC ton gris RAL 7035
 Portes de garage ton gris RAL 7035
 Clôture treillis ton gris foncé


façade Nord-Est
1/100°

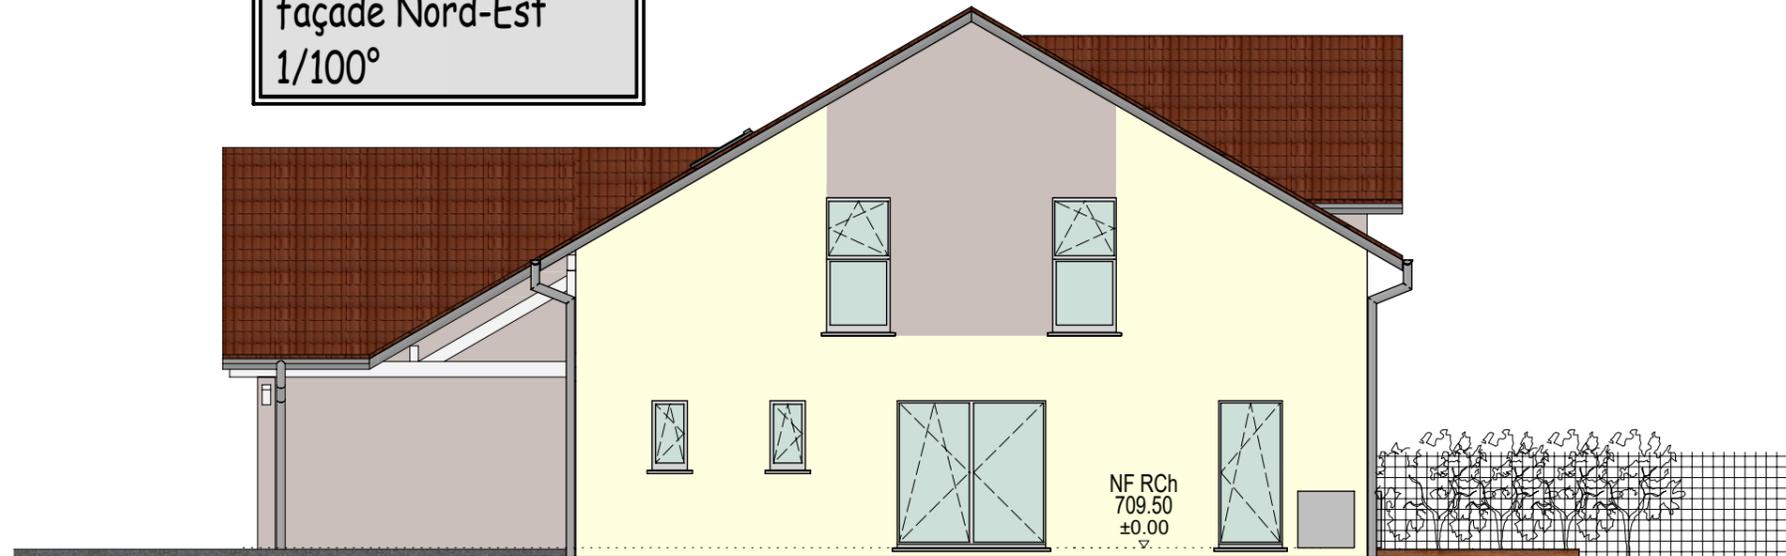


façade Nord-Ouest
1/100°



façade Sud-Ouest
1/100°

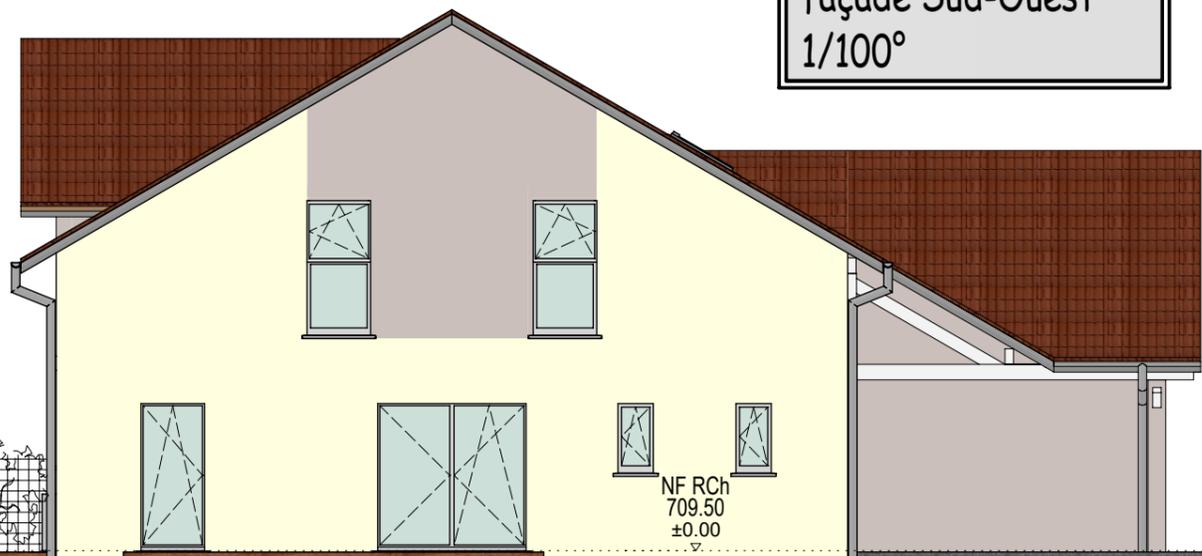

façade Sud-Est
1/100°

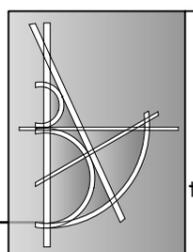

BOLE ARCHITECTURE
 BOLE Céline - Architecte DPLG
 7 rue du général de Gaulle
 25510 Pierrefontaine les Varans
 tel. 03.81.56 08 34 / fax. 03.81.56 01 96
 bole.architecture.25@sfr.fr

Maître d'ouvrage
SCI IMMODOUBS
 4. Route de la Chevillotte - 25360 NANCRAÏ
 Projet
CONSTRUCTION DE
3 MAISONS JUMÉLES
 Rue de la Gare - 25690 AVOUDREY

Dossier n° 20-004A	Date 16/06/2020
Type de plan APD	Indice 2
Dessinateur Hélène VIEILLE	