


**PA 1**

**PLAN DE SITUATION DU TERRAIN**  
[Art. R. 441-2 a) du code de l'urbanisme]

**COMMUNE DE BESANCON**

**SCI DU PLATEAU**  
Vu pour être annexé à mon ARRÊTÉ  
en date du 4, Rue du 27 Août  
25000 VALDAHON  
03 81 56 40 13  
19 MARS 2014  
Arrêté n° 2008 633 00010 97D 105

Pour le Maire.

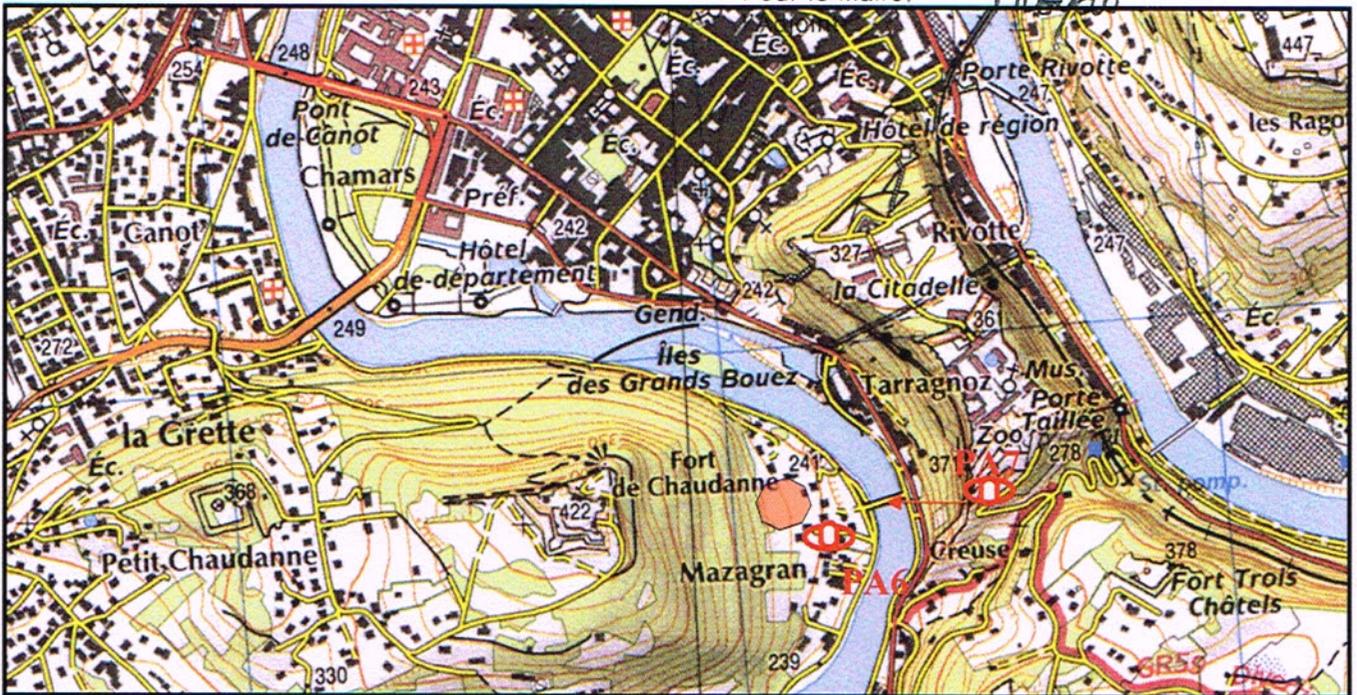

**Dossier n° 5387**  
Copyright GOOGLE Earth

Nature de l'opération :

**PA1**

# PLAN DE SITUATION DU TERRAIN

[Article R.431-2 a) du Code de l'Urbanisme]

Dept. :

**25**

Commune :

**BESANCON**

Situation de l'opération :


**Chemin des Grands Bouez**

Cient :

**S.C.I. du Plateau**

Références Cadastres :

**Section IR n°22, 41, 42, 131, 133, 164, 166 et 168**

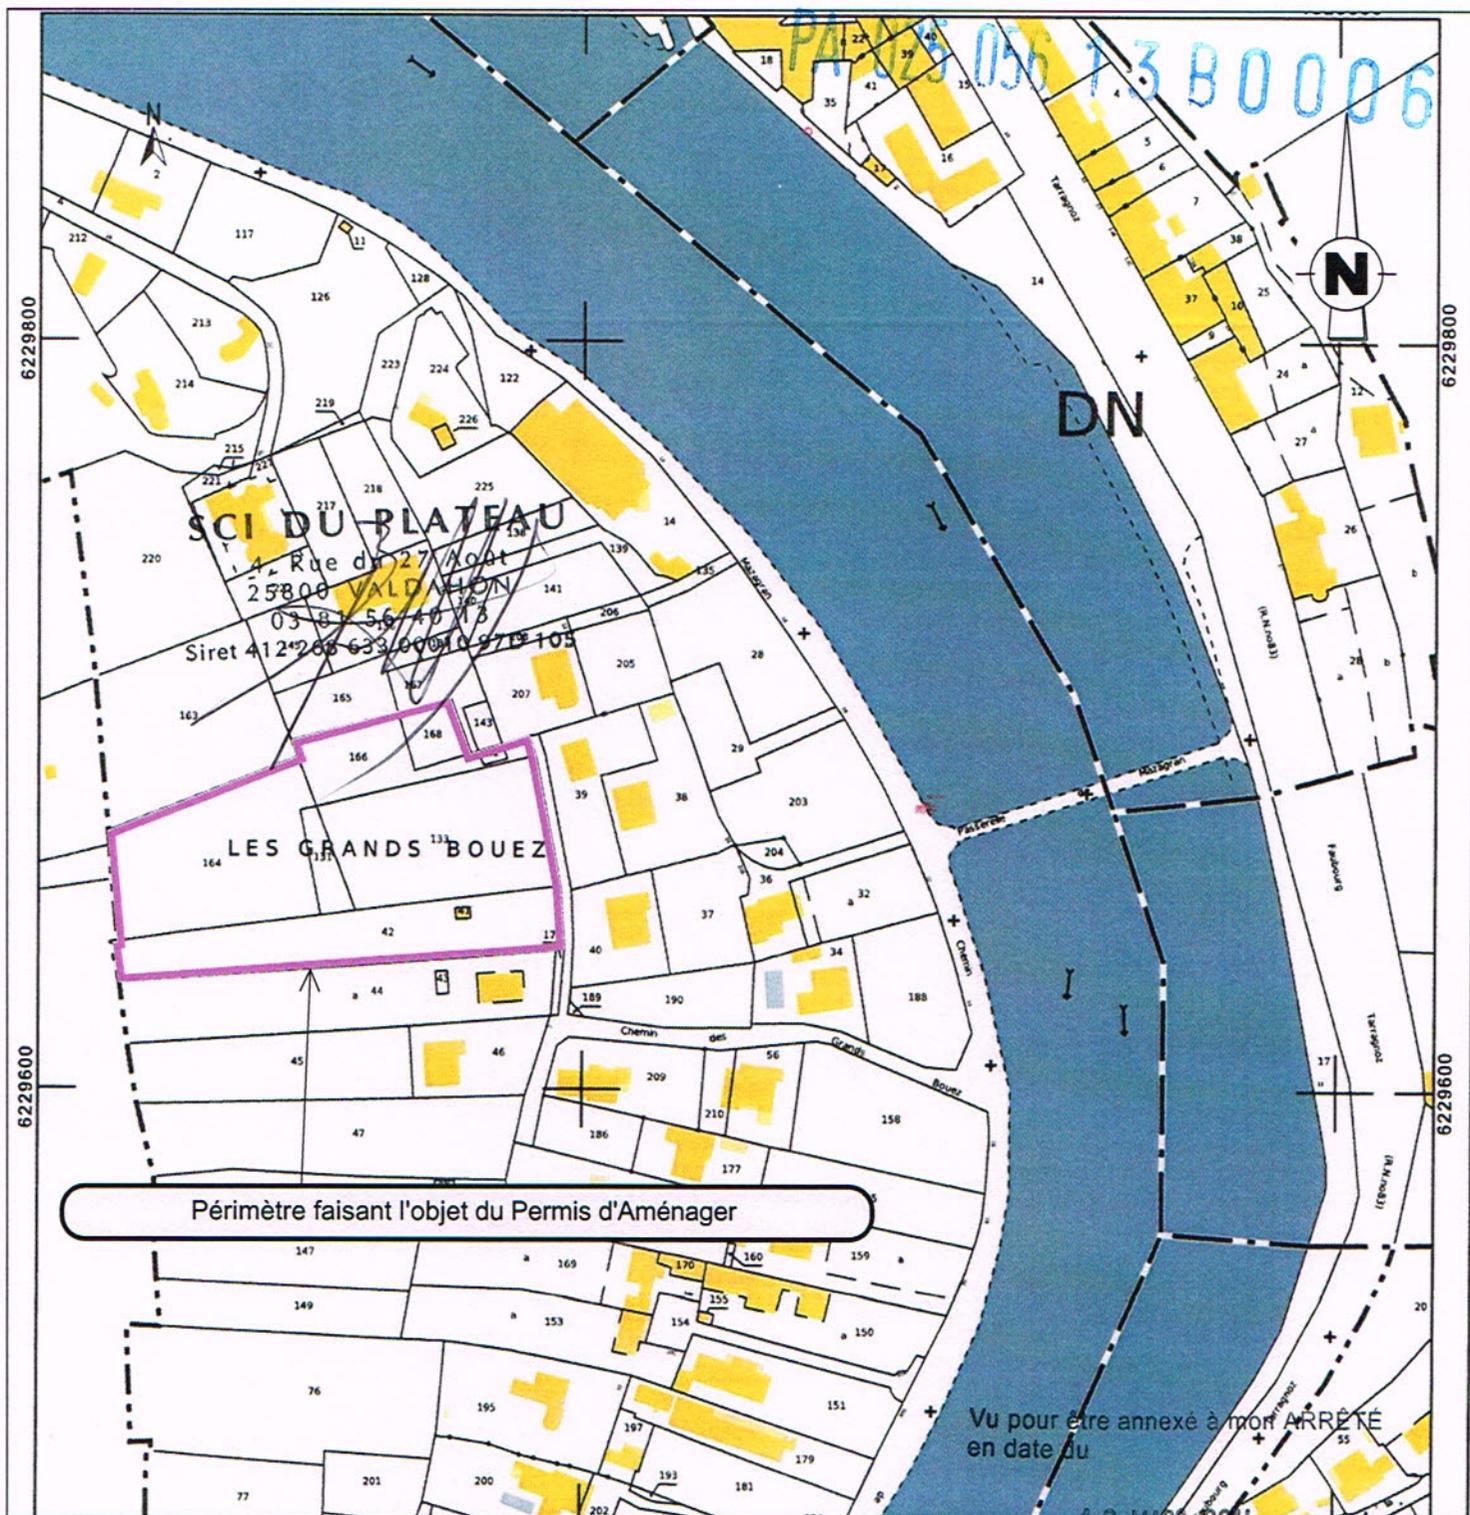

**Périmètre faisant l'objet du Permis d'Aménager**

Vu pour être annexé à mon ARRÊTÉ en date du

**19 MARS 2014**

### Reproduction Réservée

**O.G.E. N° 2005B300002**

**EURL Frédéric JAMEY**  
Géomètre - Expert en Urbanisme  
2, rue Jean Perrin - 25000 BESANCON  
Tél. 03 81 88 60 60 - Fax 03 81 888 567  
e-mail : frederic.jamey@geometre-expert.fr

Responsable :

**FJ**

Dossier N° :

**5387**

Date :

**Décembre 2013**

**Echelle : 1/2000**

Pour le Maire,  
l'Adjoint

**Mloyat**

**ORDRE DES  
GEOMETRES-EXPERTS  
EURL Frédéric JAMEY**