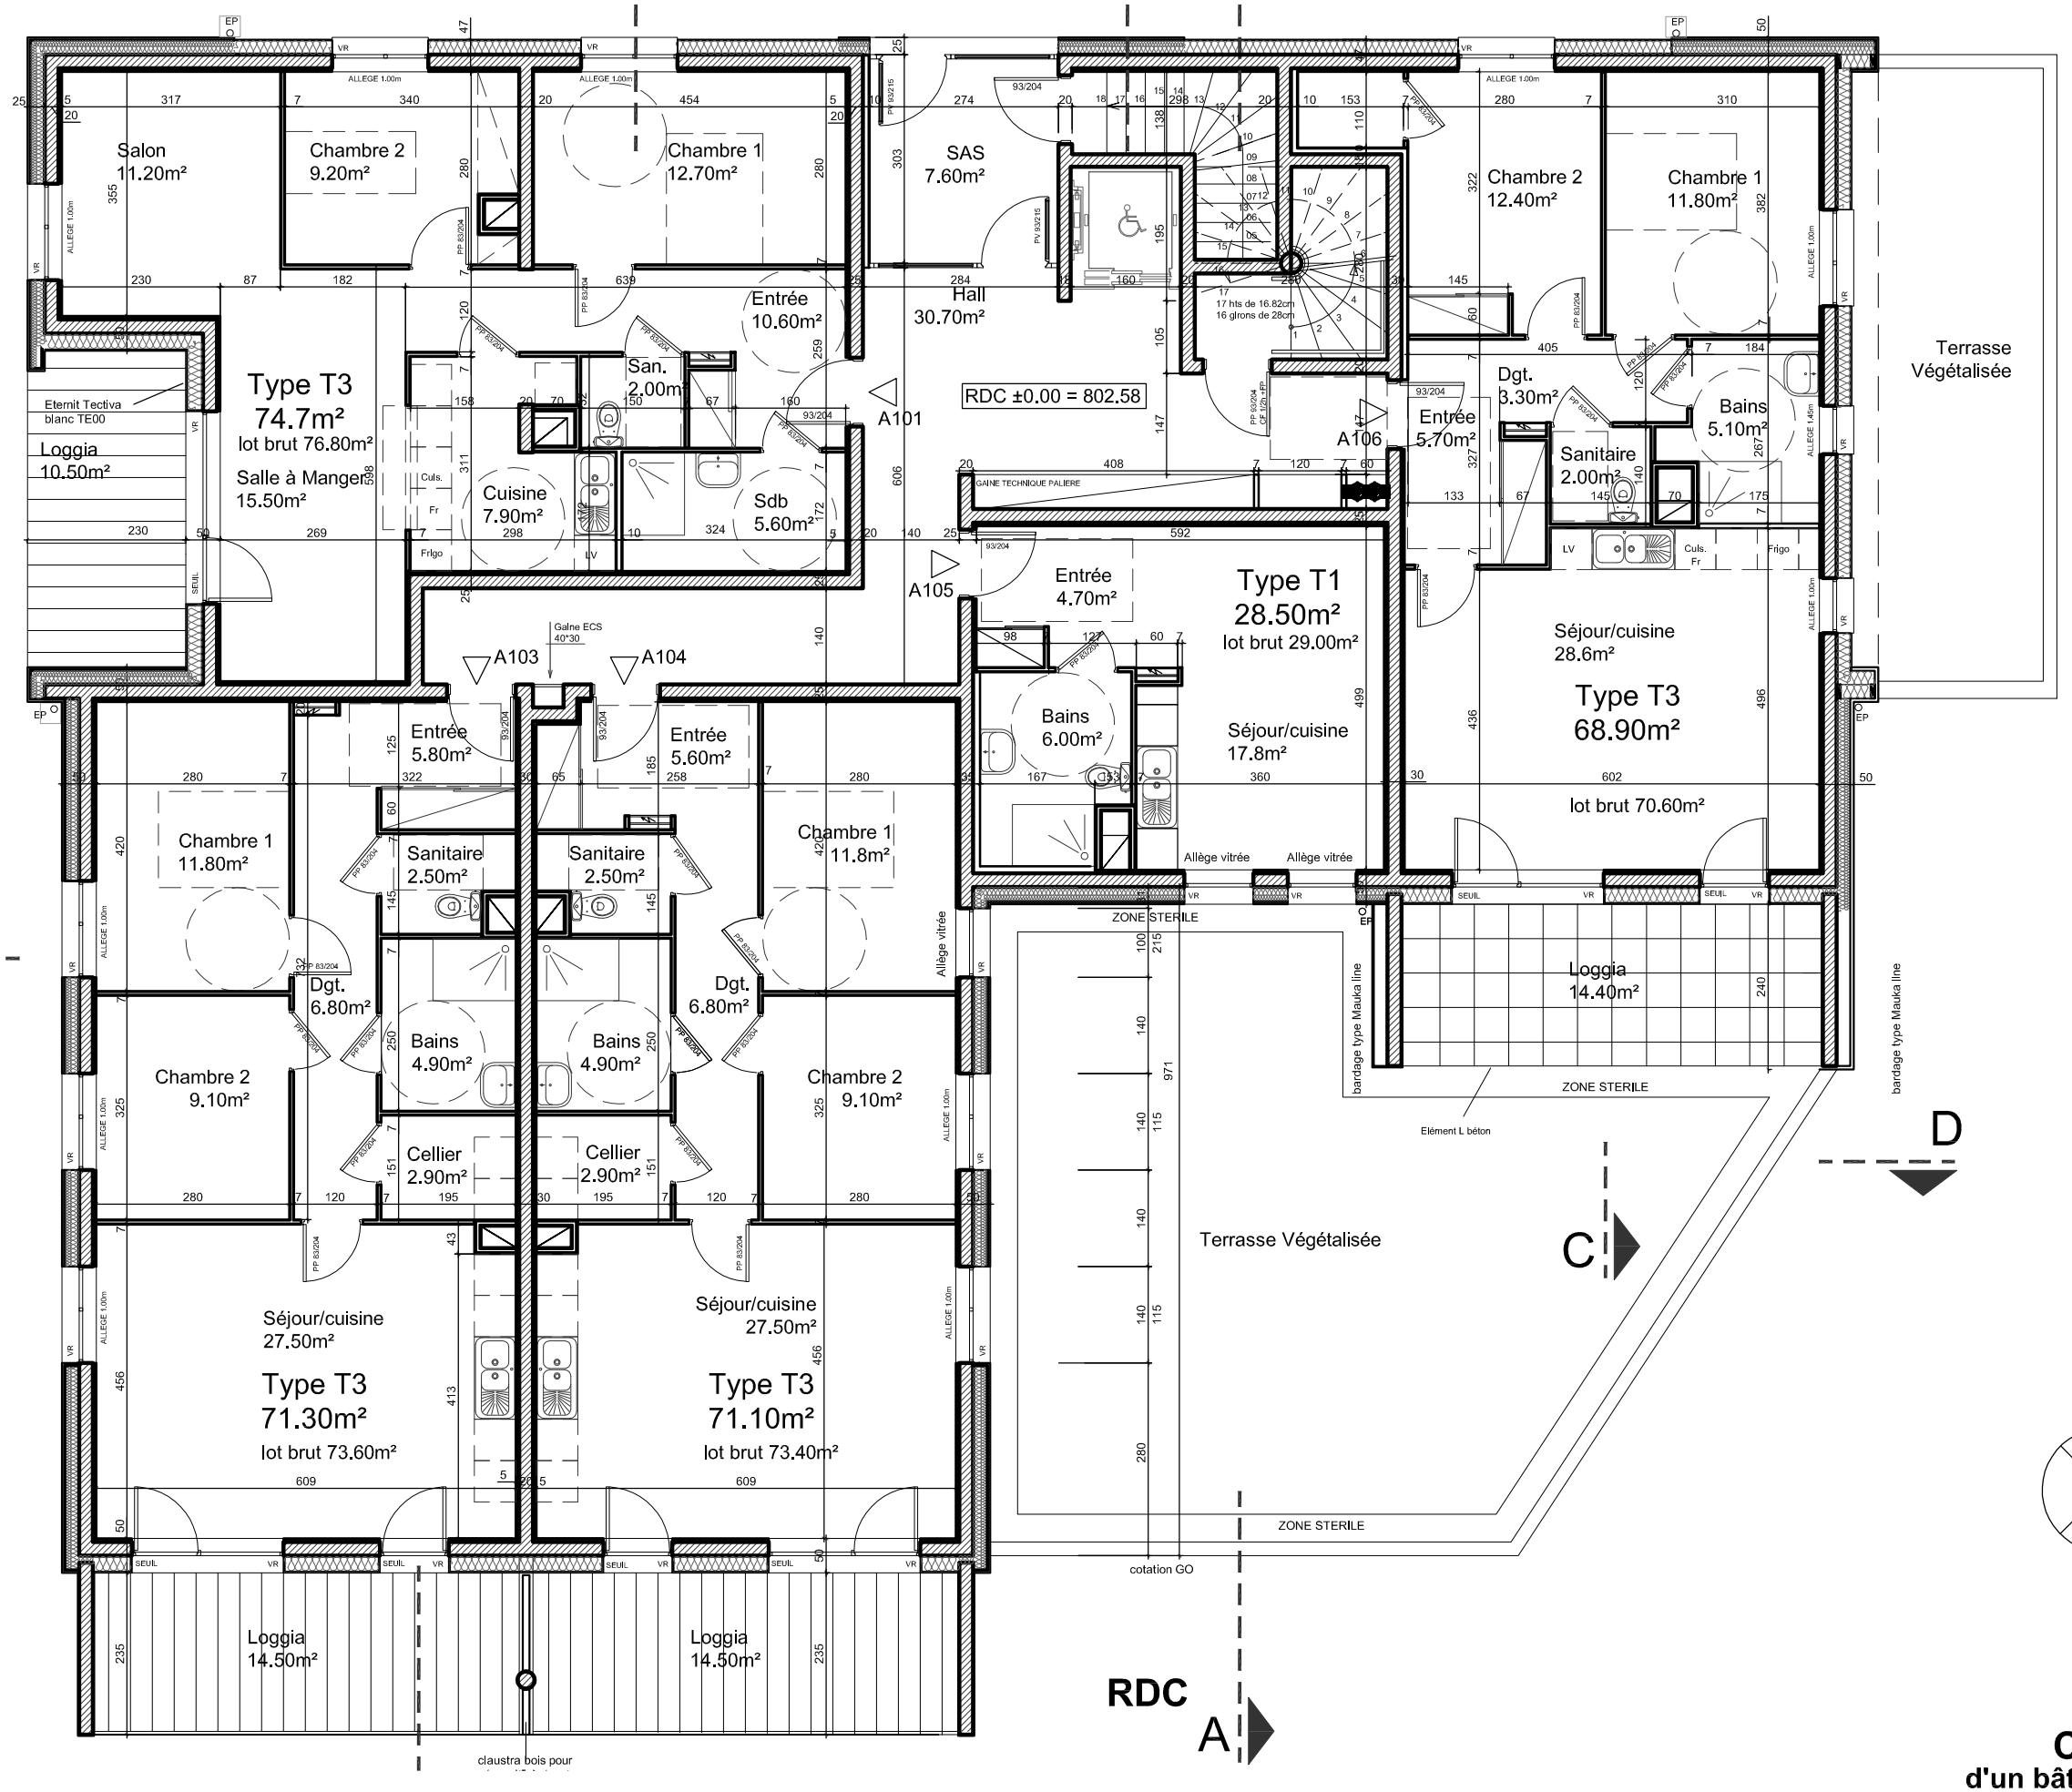

Construction
d'un bâtiment de 14 logements

Plan RDC
PROJET

ARCHI+TECH
FERRINI ROGNON • ARNOULT VILLAUME

02/03/2016
1/100