
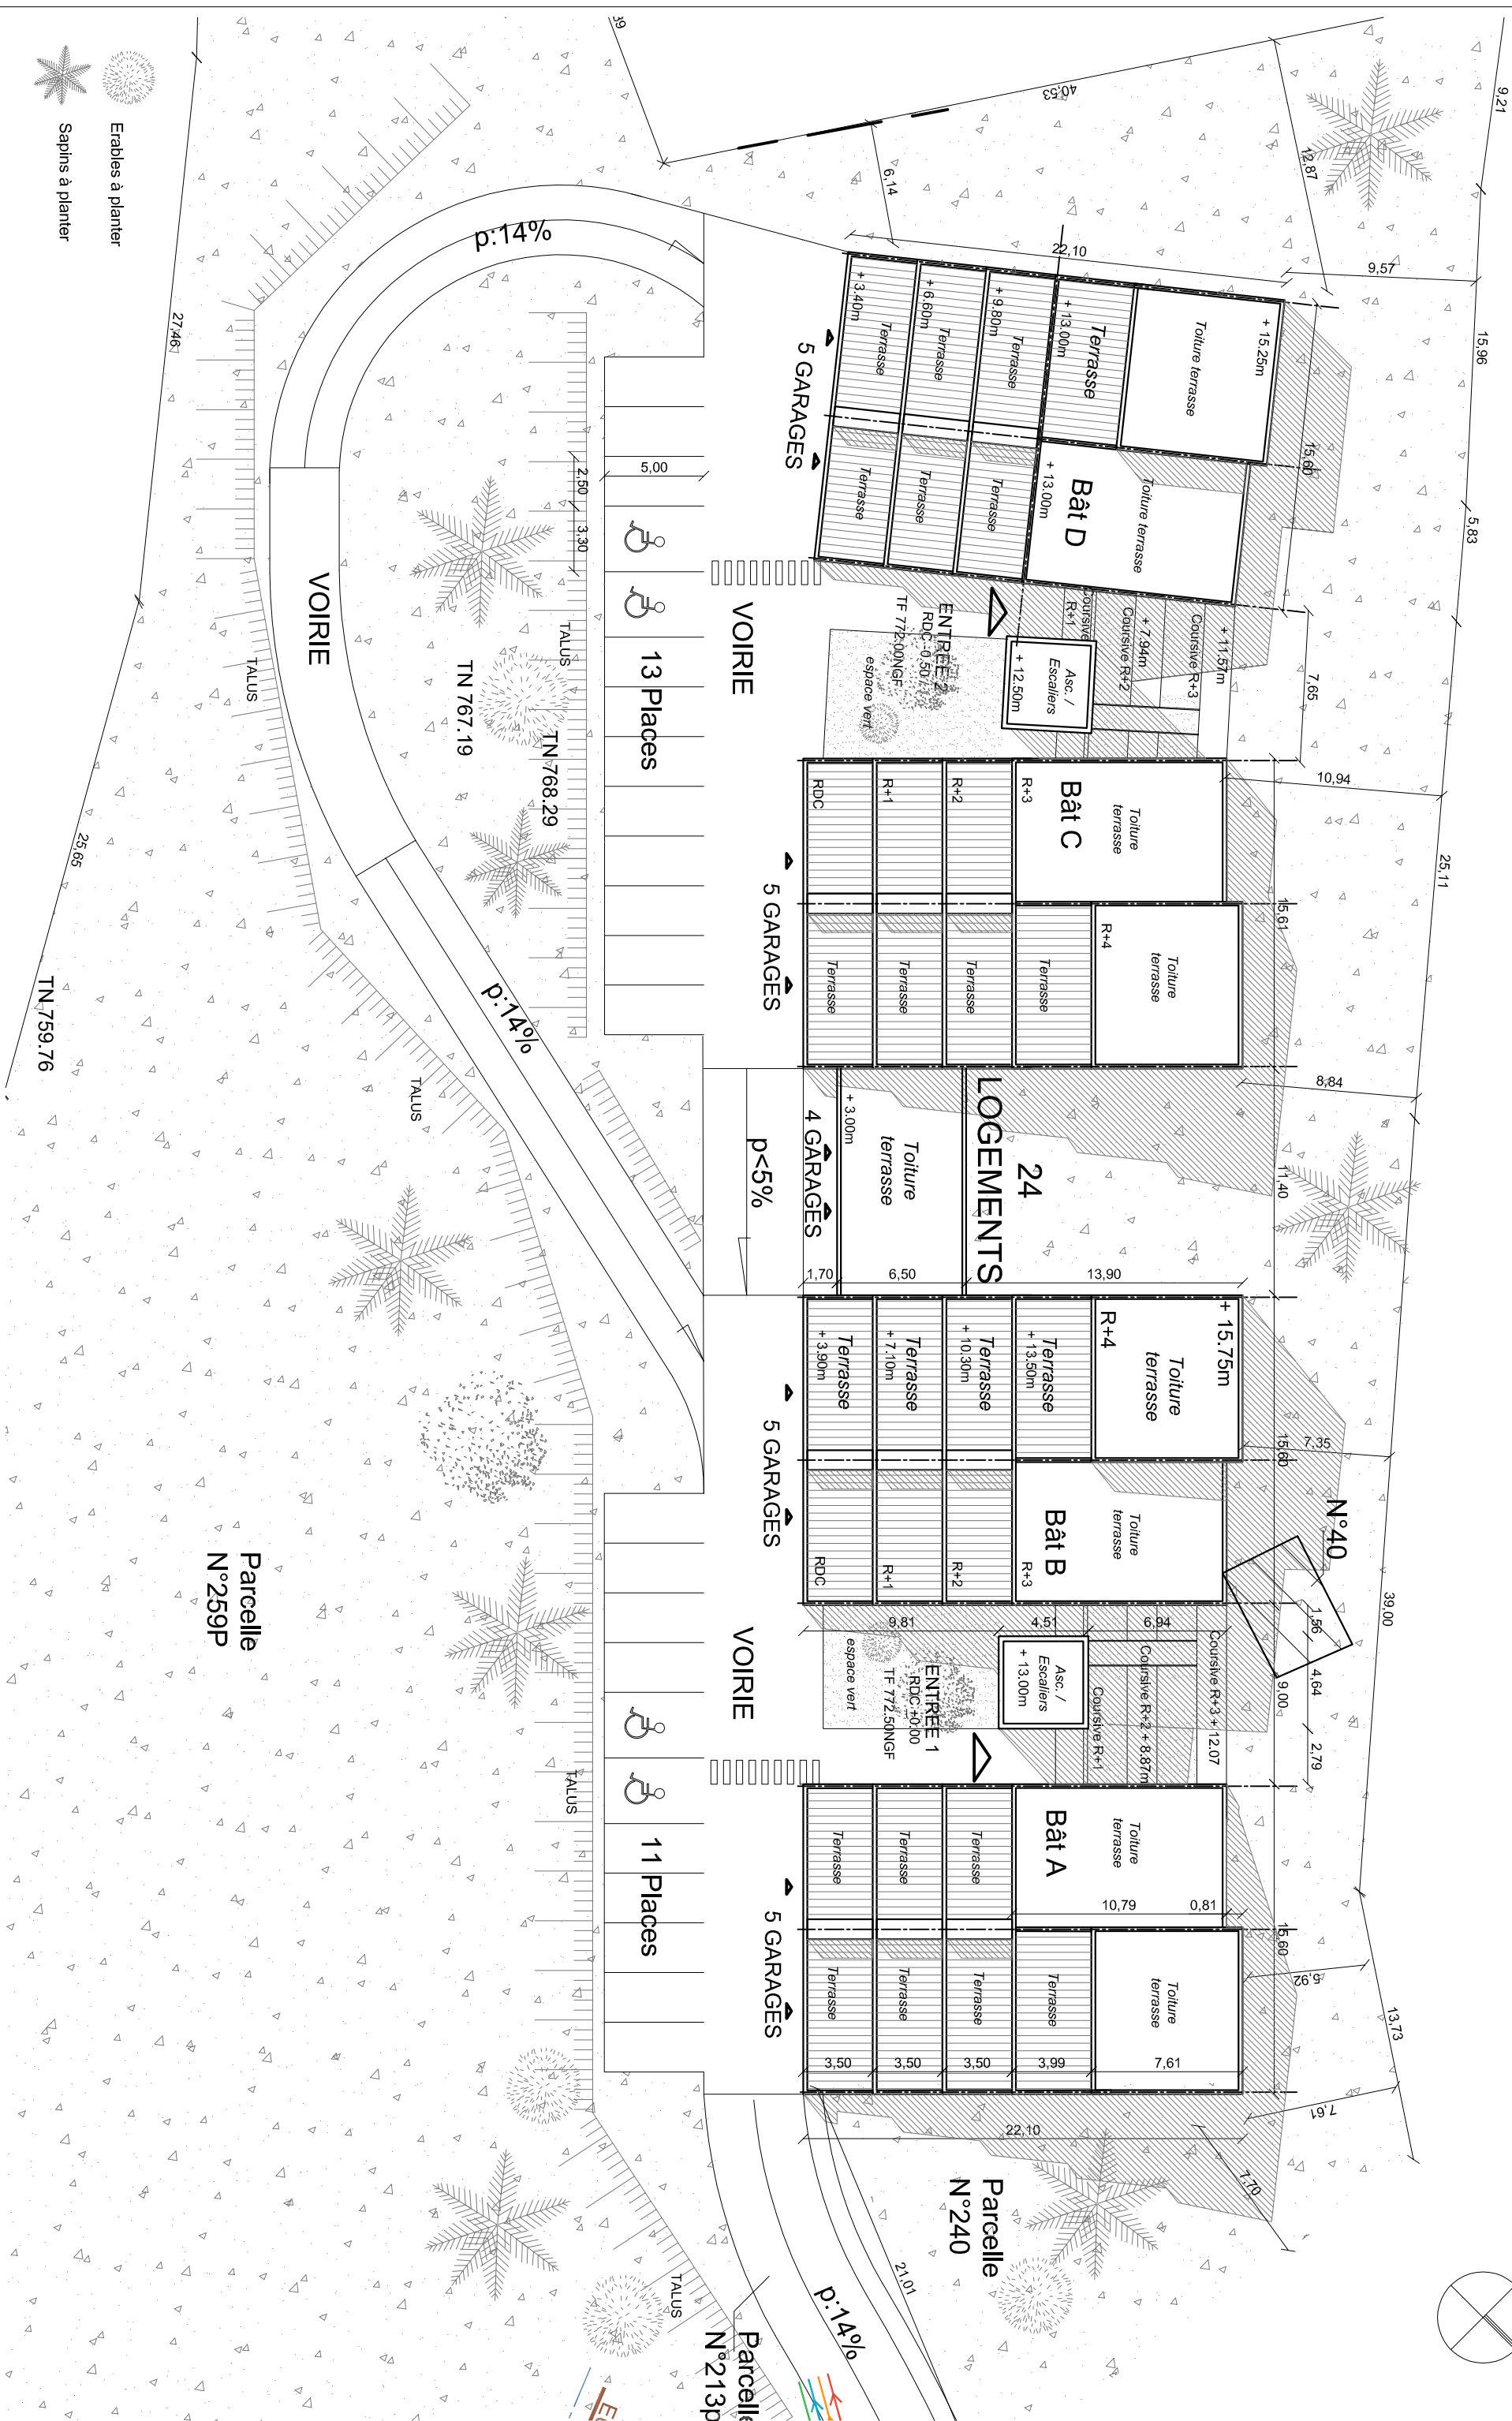


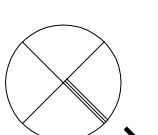

**MORTEAU
CONSTRUCTION**

ARCHI+TECH

Construction d'un collectif de 24 logements

APS PLAN MASSE

Jun 2014
 Ech: 1/300