


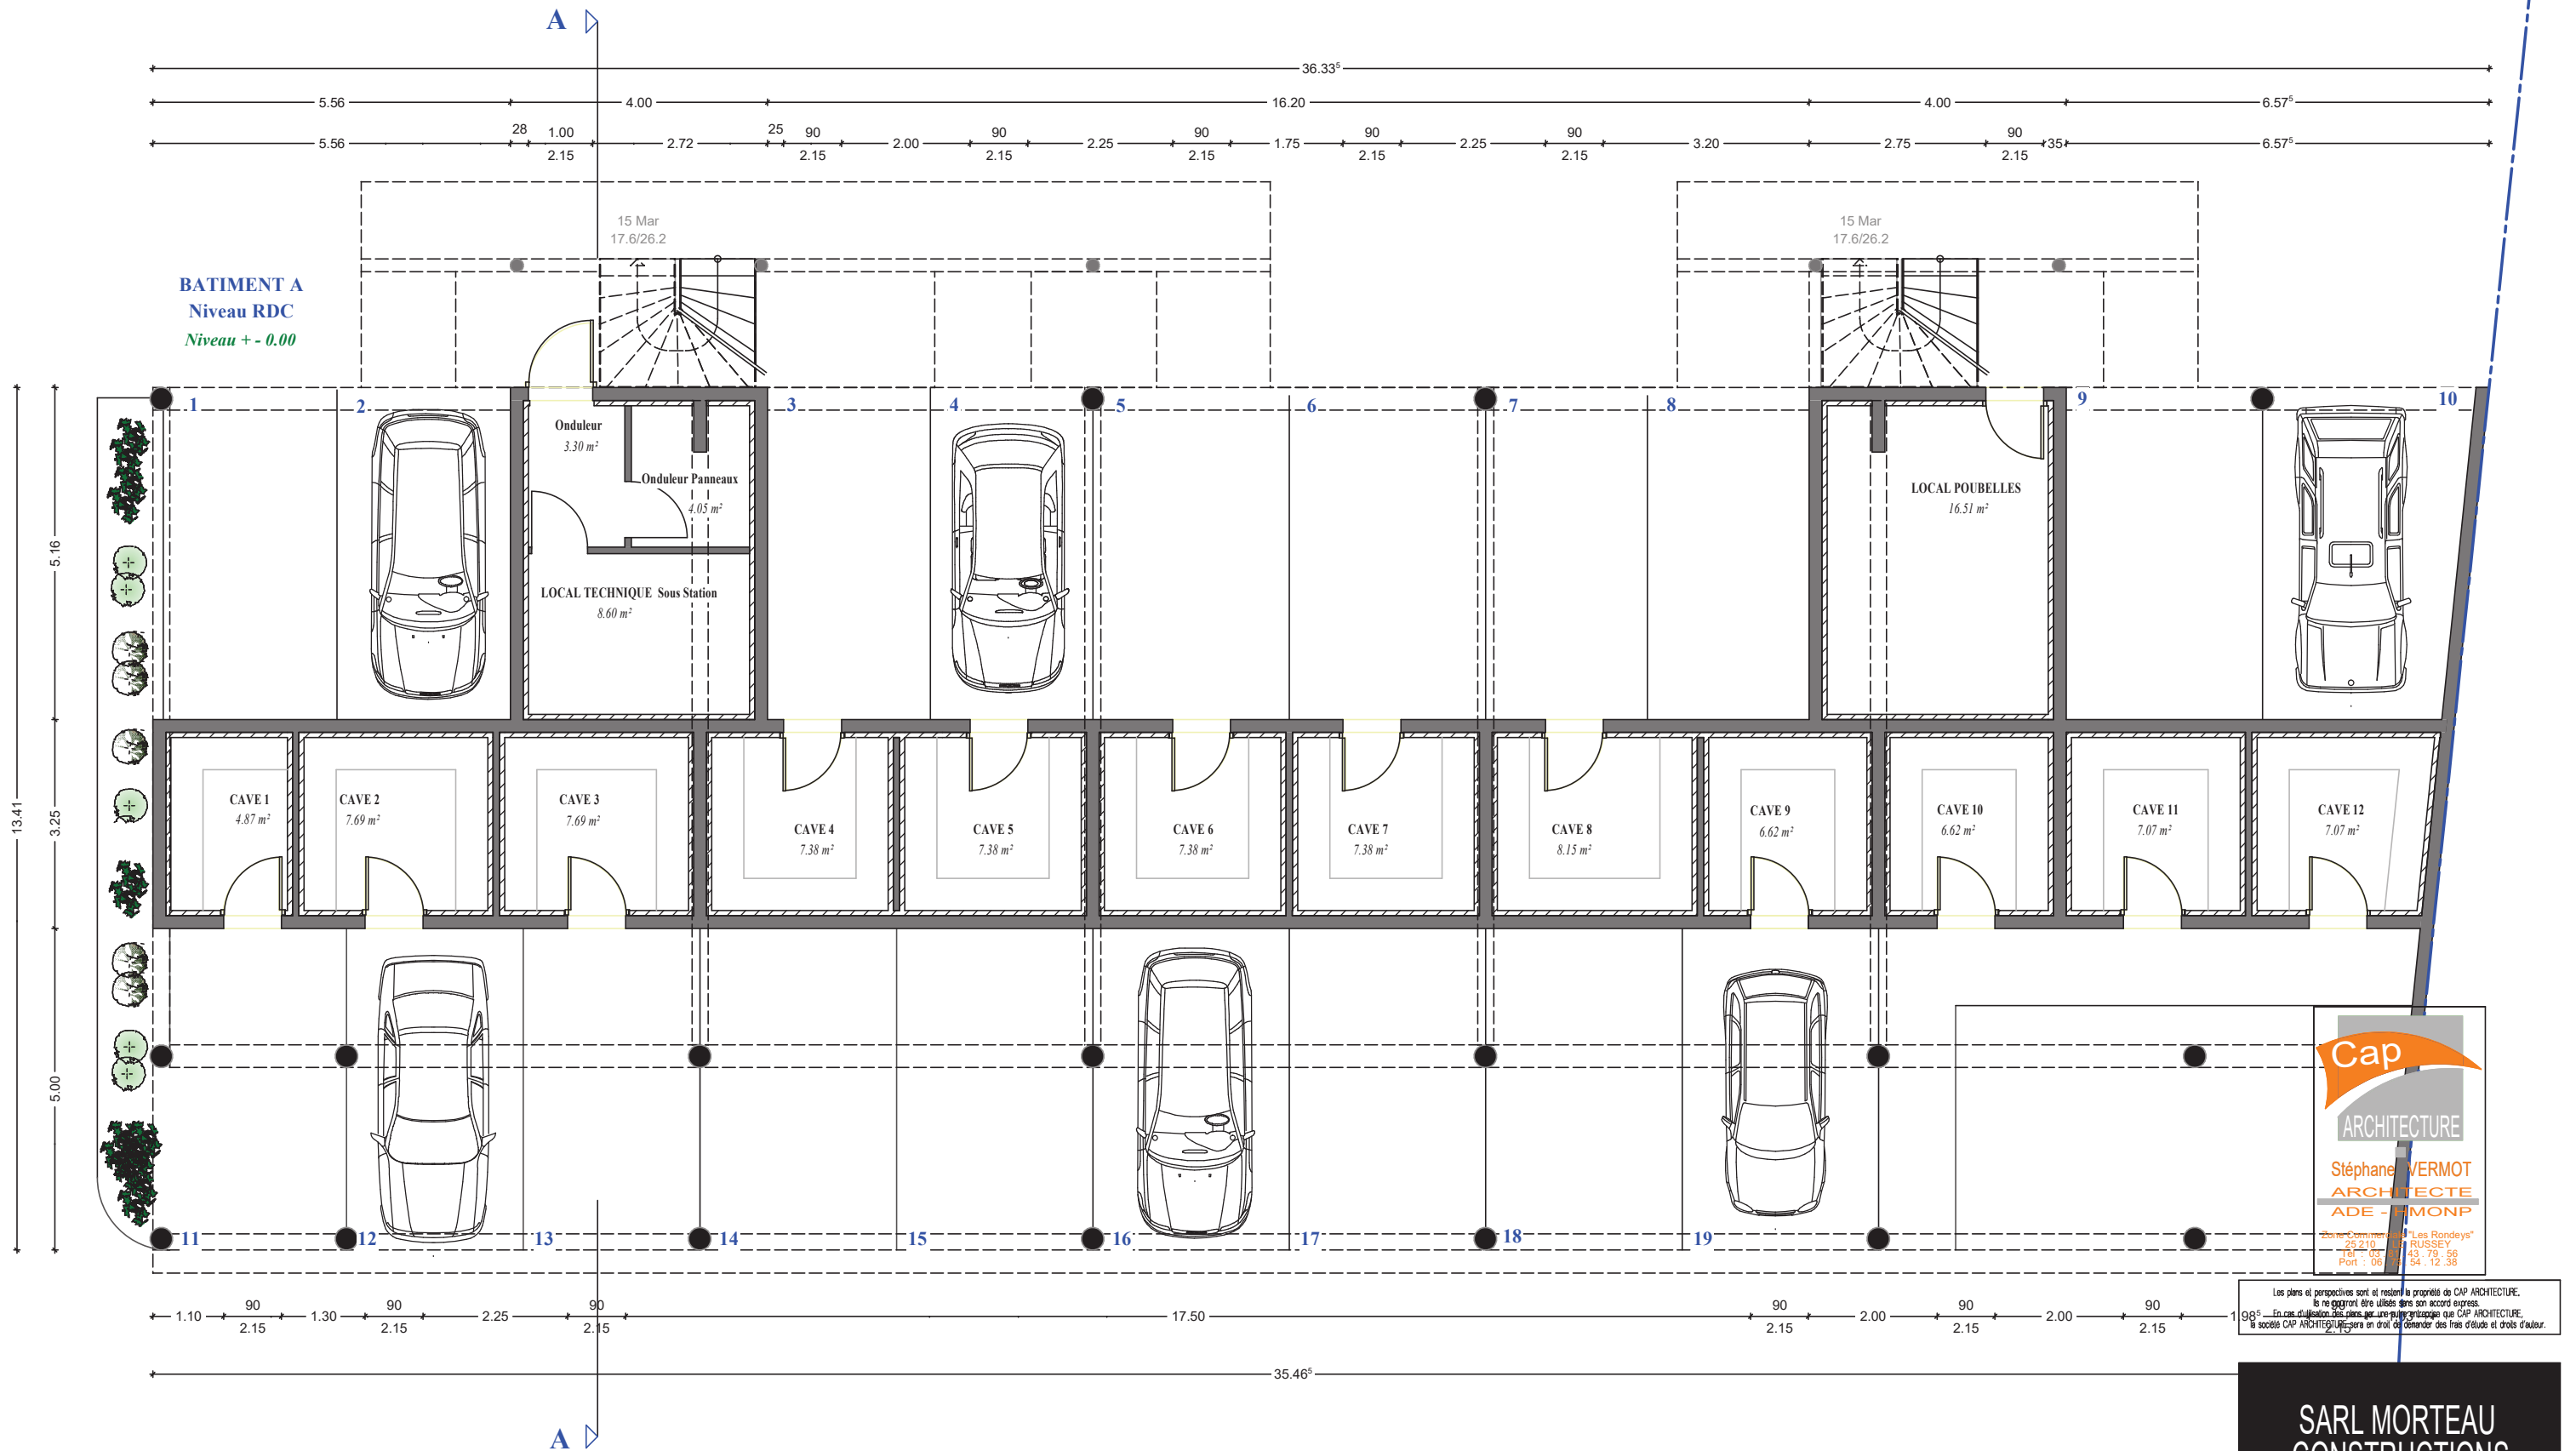

**SARL MORTEAU
CONSTRUCTIONS**

DATE: 19 / 12 / 2018 MODIFIE LE: 19 / 04 / 2019

PROJET RDC BATIMENT A
PLAN **ECH: 1/100°**

Les sections et dimensions des éléments porteurs sont données à titre indicatif.
Les études et calculs de structures bois, béton résistance des sols restent
à la charge des entreprises et devront respecter les normes du DTU.
Respect des normes anti-sismiques obligatoire.




DATE:	19 / 12 / 2018	MODIFIE LE:	06 / 02 / 2019
-------	----------------	-------------	----------------

PROJET R+1 BATIMENT A

PLAN
ECH: 1/100°

Les sections et dimensions des éléments porteurs sont données à titre indicatif.
Les études et calculs de structures bois, béton résistance des sols restent à la charge des entreprises et devront respecter les normes du DTU.
Respect des normes anti-sismiques obligatoire.

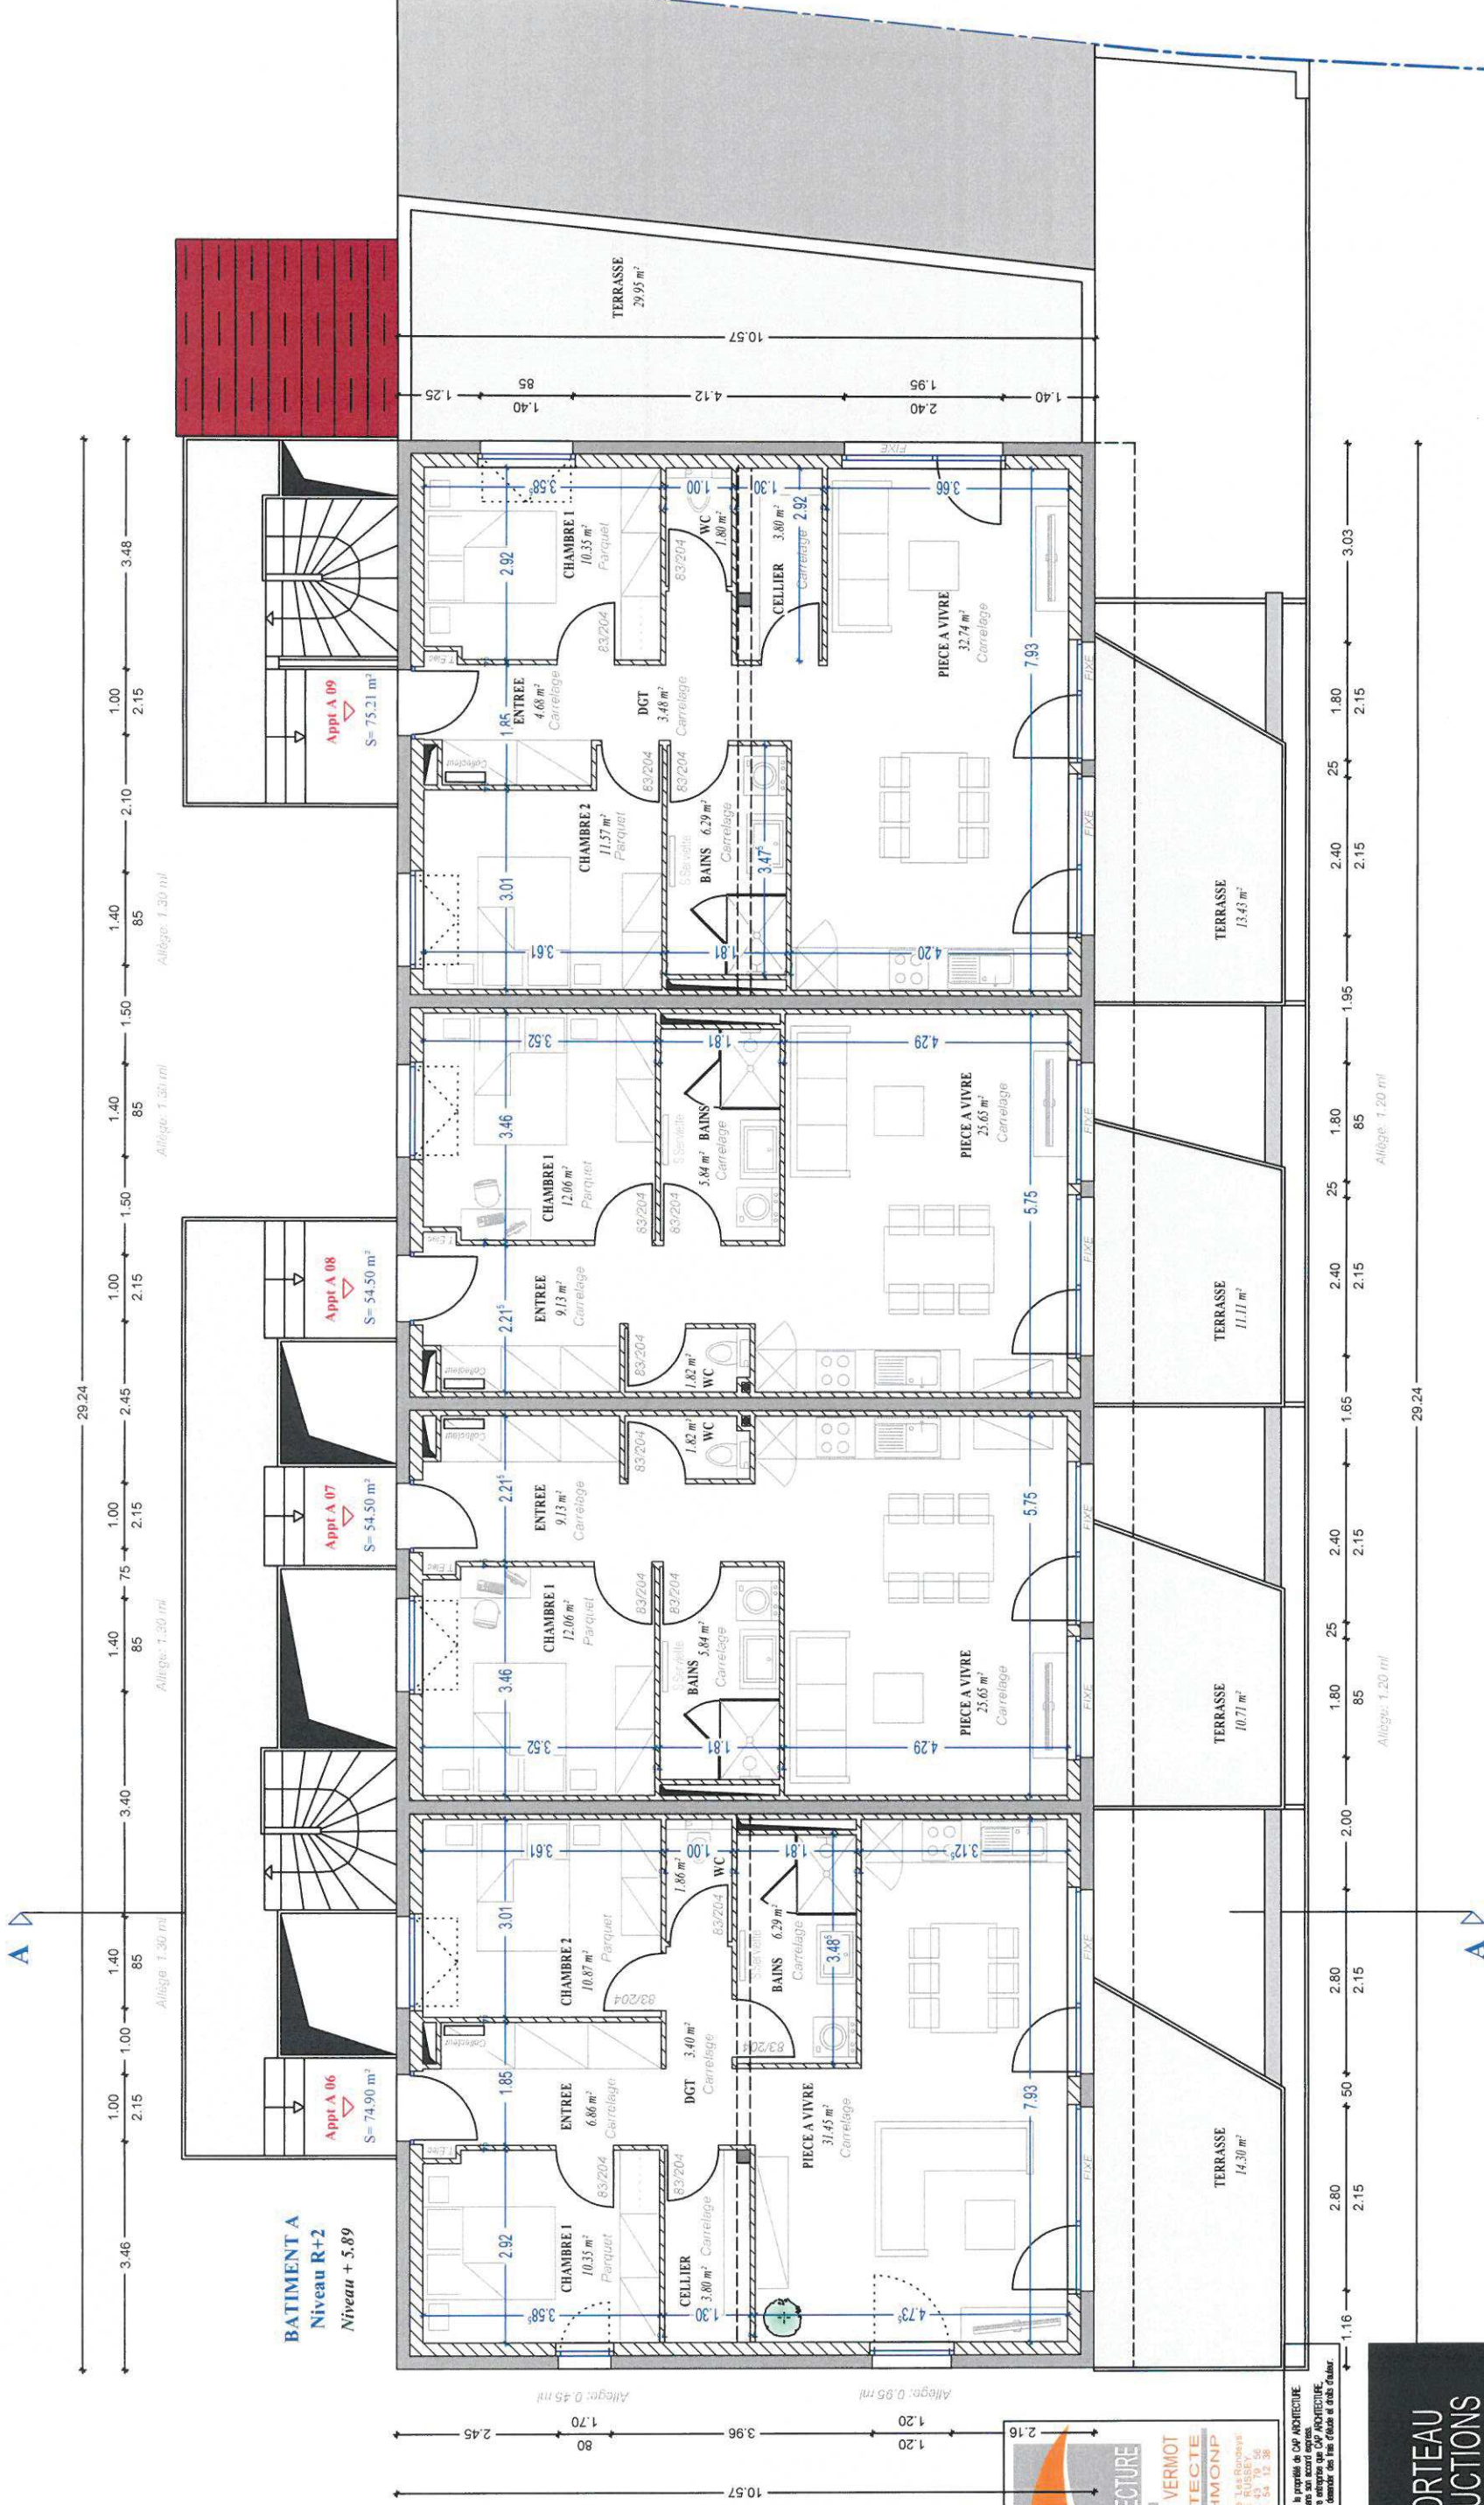


Les plans et perspectives sont et restent la propriété de CAP ARCHITECTURE.
En cas d'utilisation des plans par une autre entreprise que CAP ARCHITECTURE,
la société CAP ARCHITECTURE sera en droit de demander des frais d'usage et d'usage d'usage.

**SARL MORTEAU
CONSTRUCTIONS**

DATE: 19/12/2018 MODIFIE: 06/02/2019

PROJET R+2 BATIMENT A
PLAN ECH: 1/100°

Les sections et dimensions des éléments porteurs sont données à titre indicatif.
Les études et calculs de structures bois, béton, résistance des sols restent
à la charge des entreprises et devront respecter les normes de DTU.
Respect des normes anti-sismiques obligatoire.

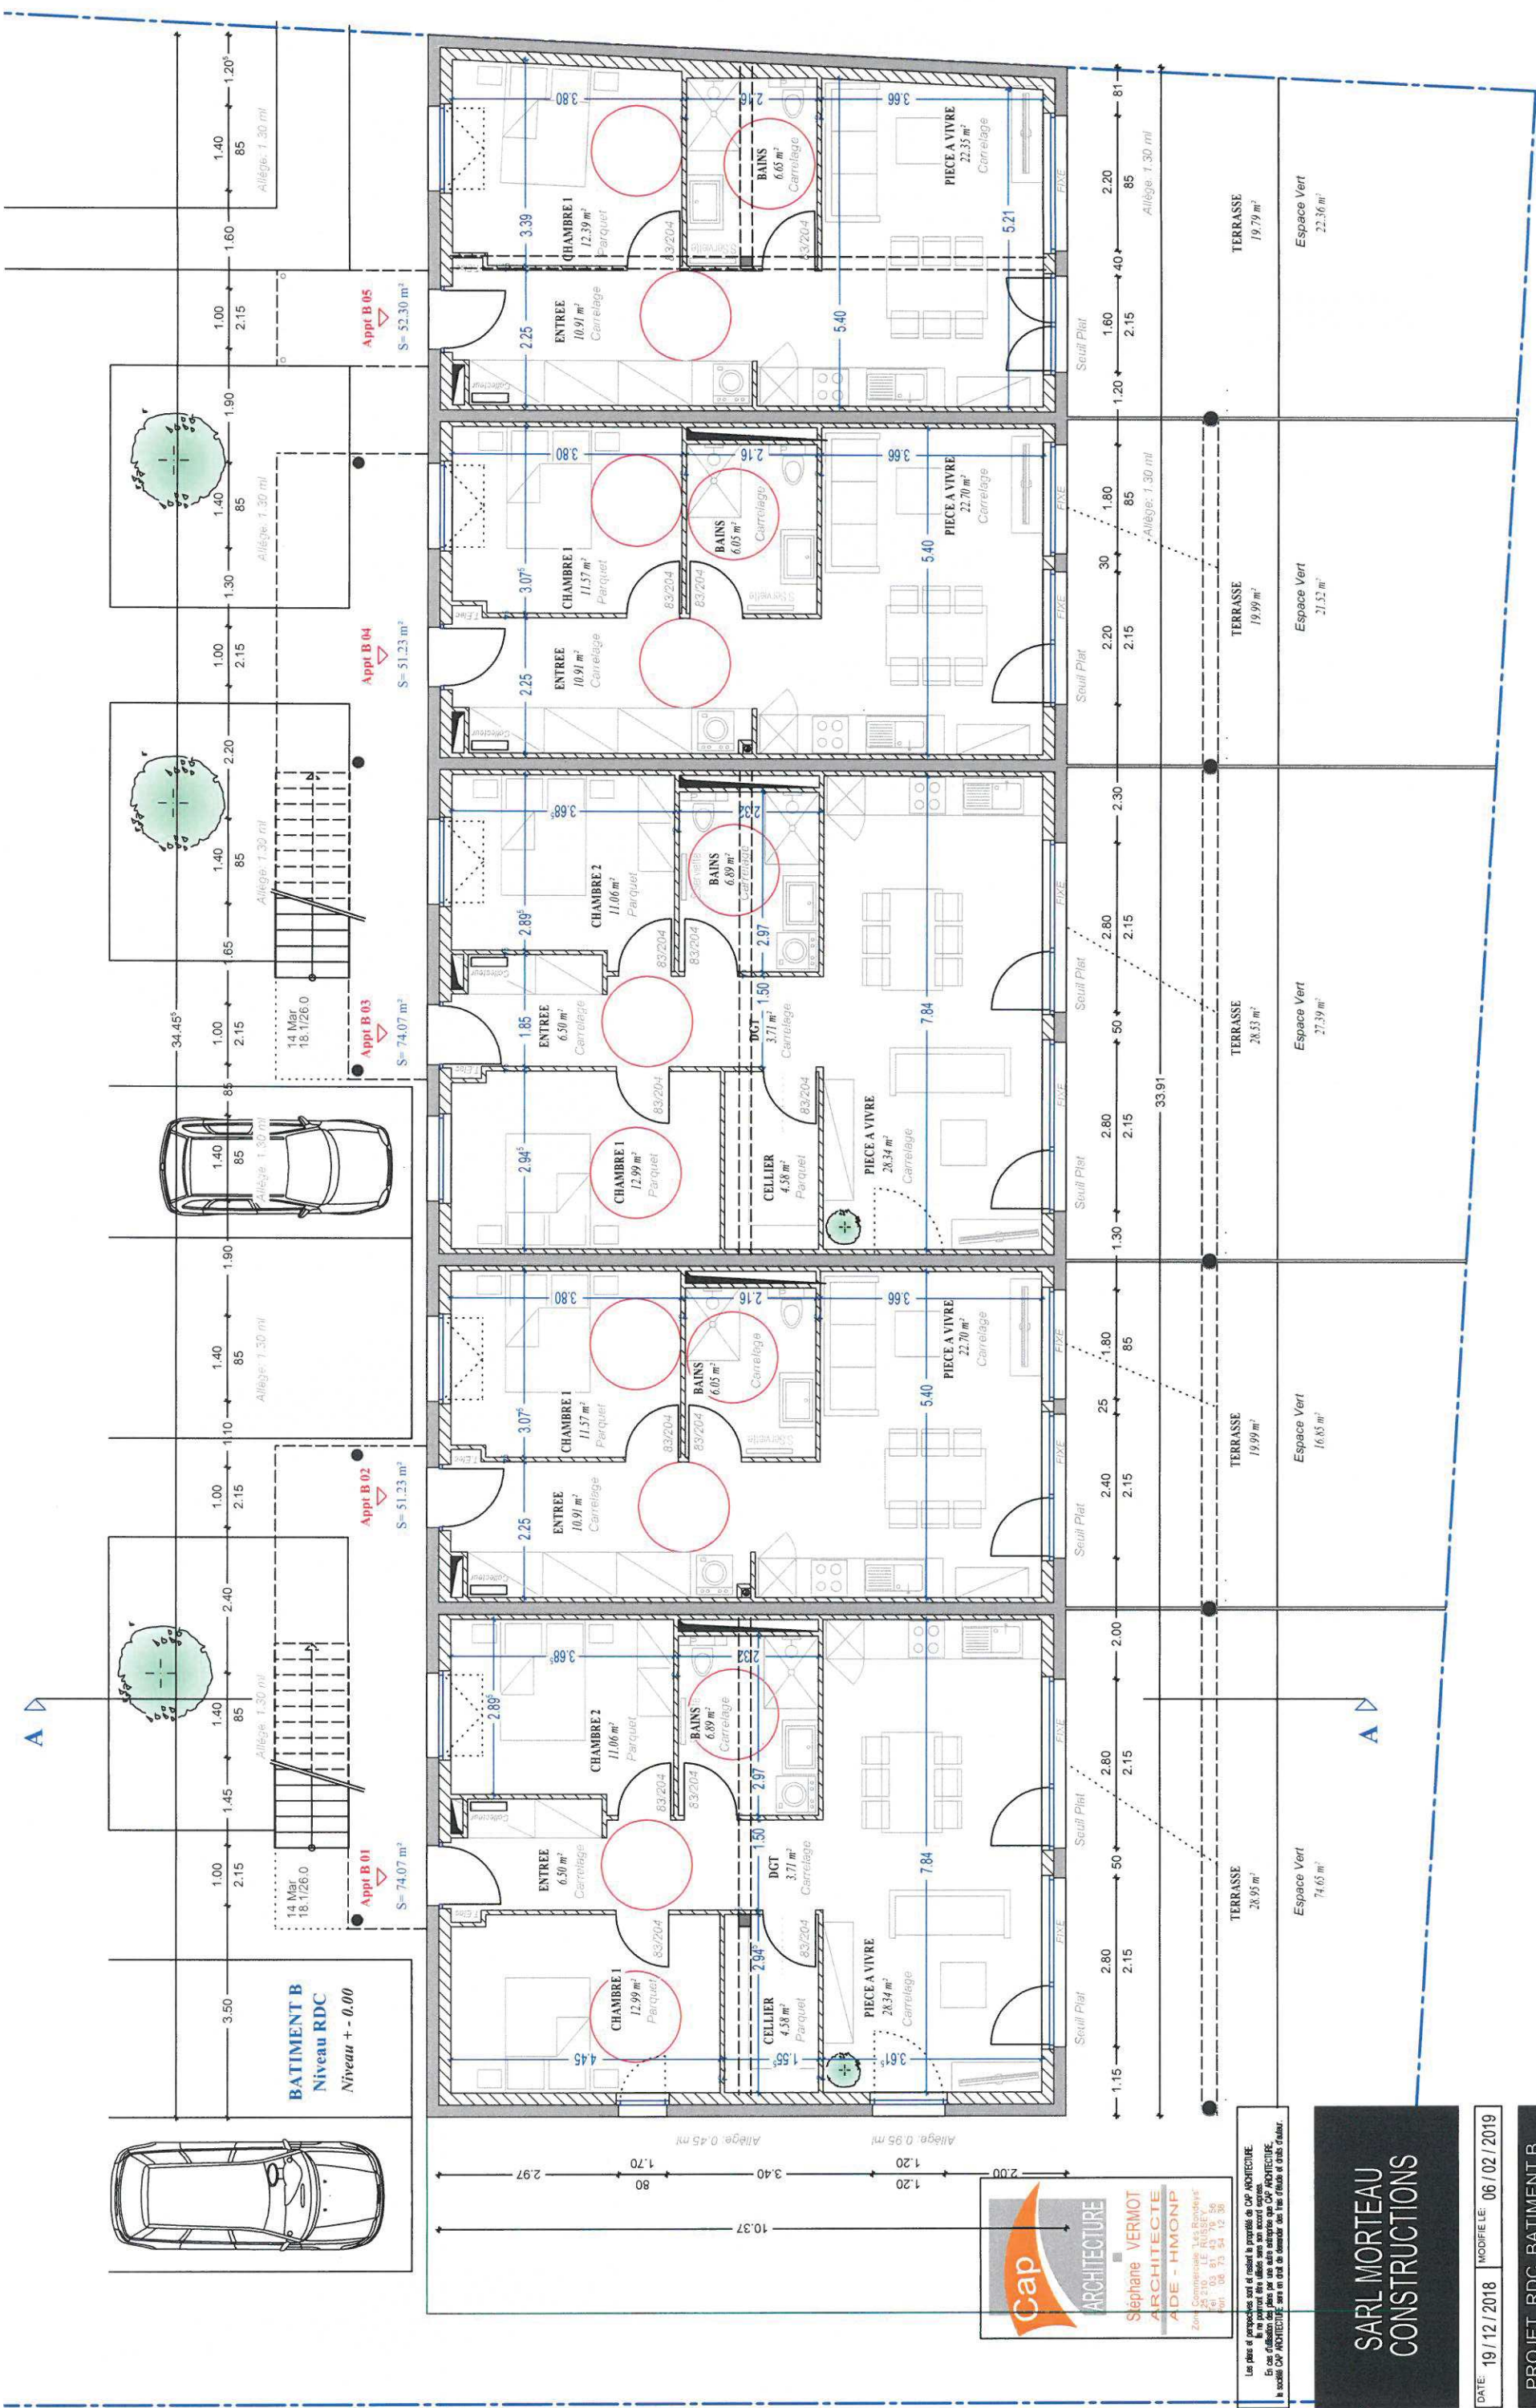


Les plans et perspectives sont établis au profit de CAP ARCHITECTURE.
Les études et calculs de structure, bois, béton (distances des sols réels)
à la charge des entreprises et devront respecter les normes de DTU.
Respect des normes anti-séismes obligatoires.

**SARL MORTEAU
CONSTRUCTIONS**

DATE: 19/12/2018 MODIFIE: 06/02/2019

PROJET RDC BATIMENT B
PLAN ECH: 1/100°

Les sections et dimensions des éléments porteurs sont données à titre indicatif.
Les études et calculs de structure, bois, béton (distances des sols réels)
à la charge des entreprises et devront respecter les normes de DTU.
Respect des normes anti-séismes obligatoires.

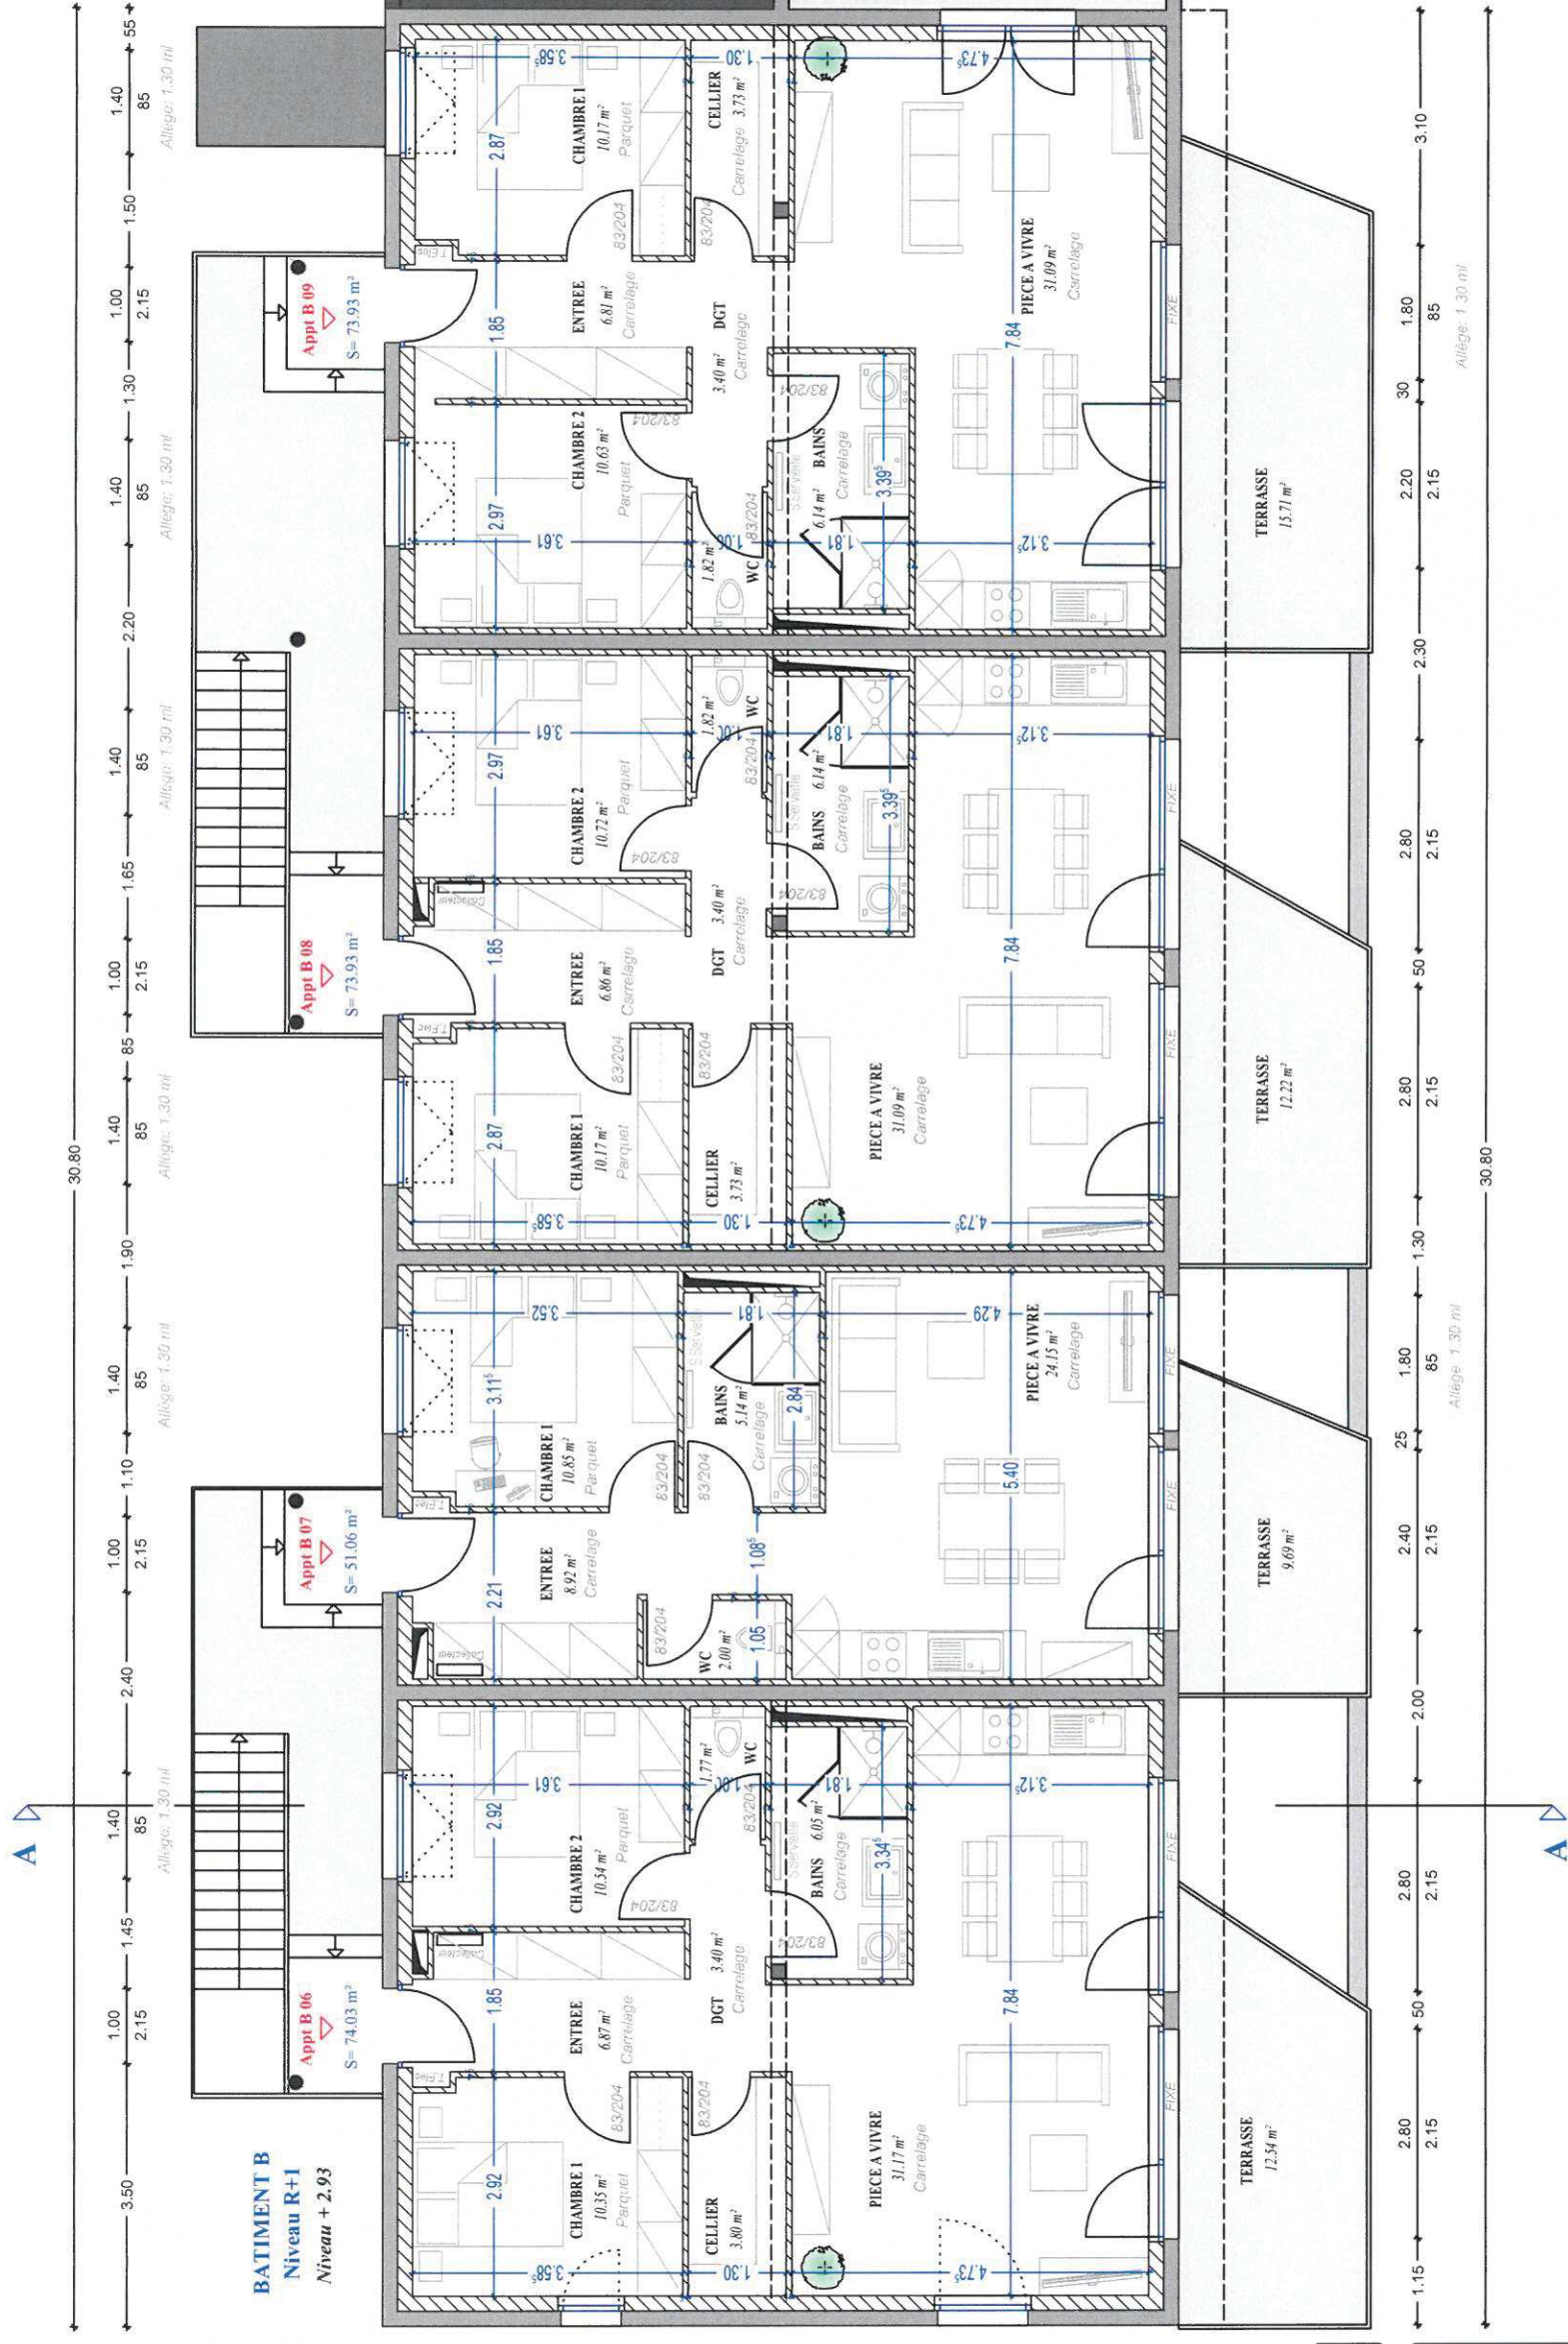

BATIMENT B
Niveau R+1
Niveau + 2.93



Les plans et perspectives sont et restent la propriété de CAP ARCHITECTURE.
En cas d'utilisation des plans par une autre entreprise que CAP ARCHITECTURE,
le studio CAP ARCHITECTURE sera en droit de demander des frais d'usage et d'abus d'usage.

SARL MORTEAU
CONSTRUCTIONS

DATE: 19/12/2018 MODIFIÉ LE: 06/02/2019

PROJET R+1 BATIMENT B
PLAN ECH: 1/100°

Les sections et dimensions des éléments porteurs sont données à titre indicatif.
Les études et calculs de structure bois, selon résistance des bois restent
à la charge des entreprises et devront respecter les normes de DTU.
Respect des normes anti-sismiques obligatoires.