



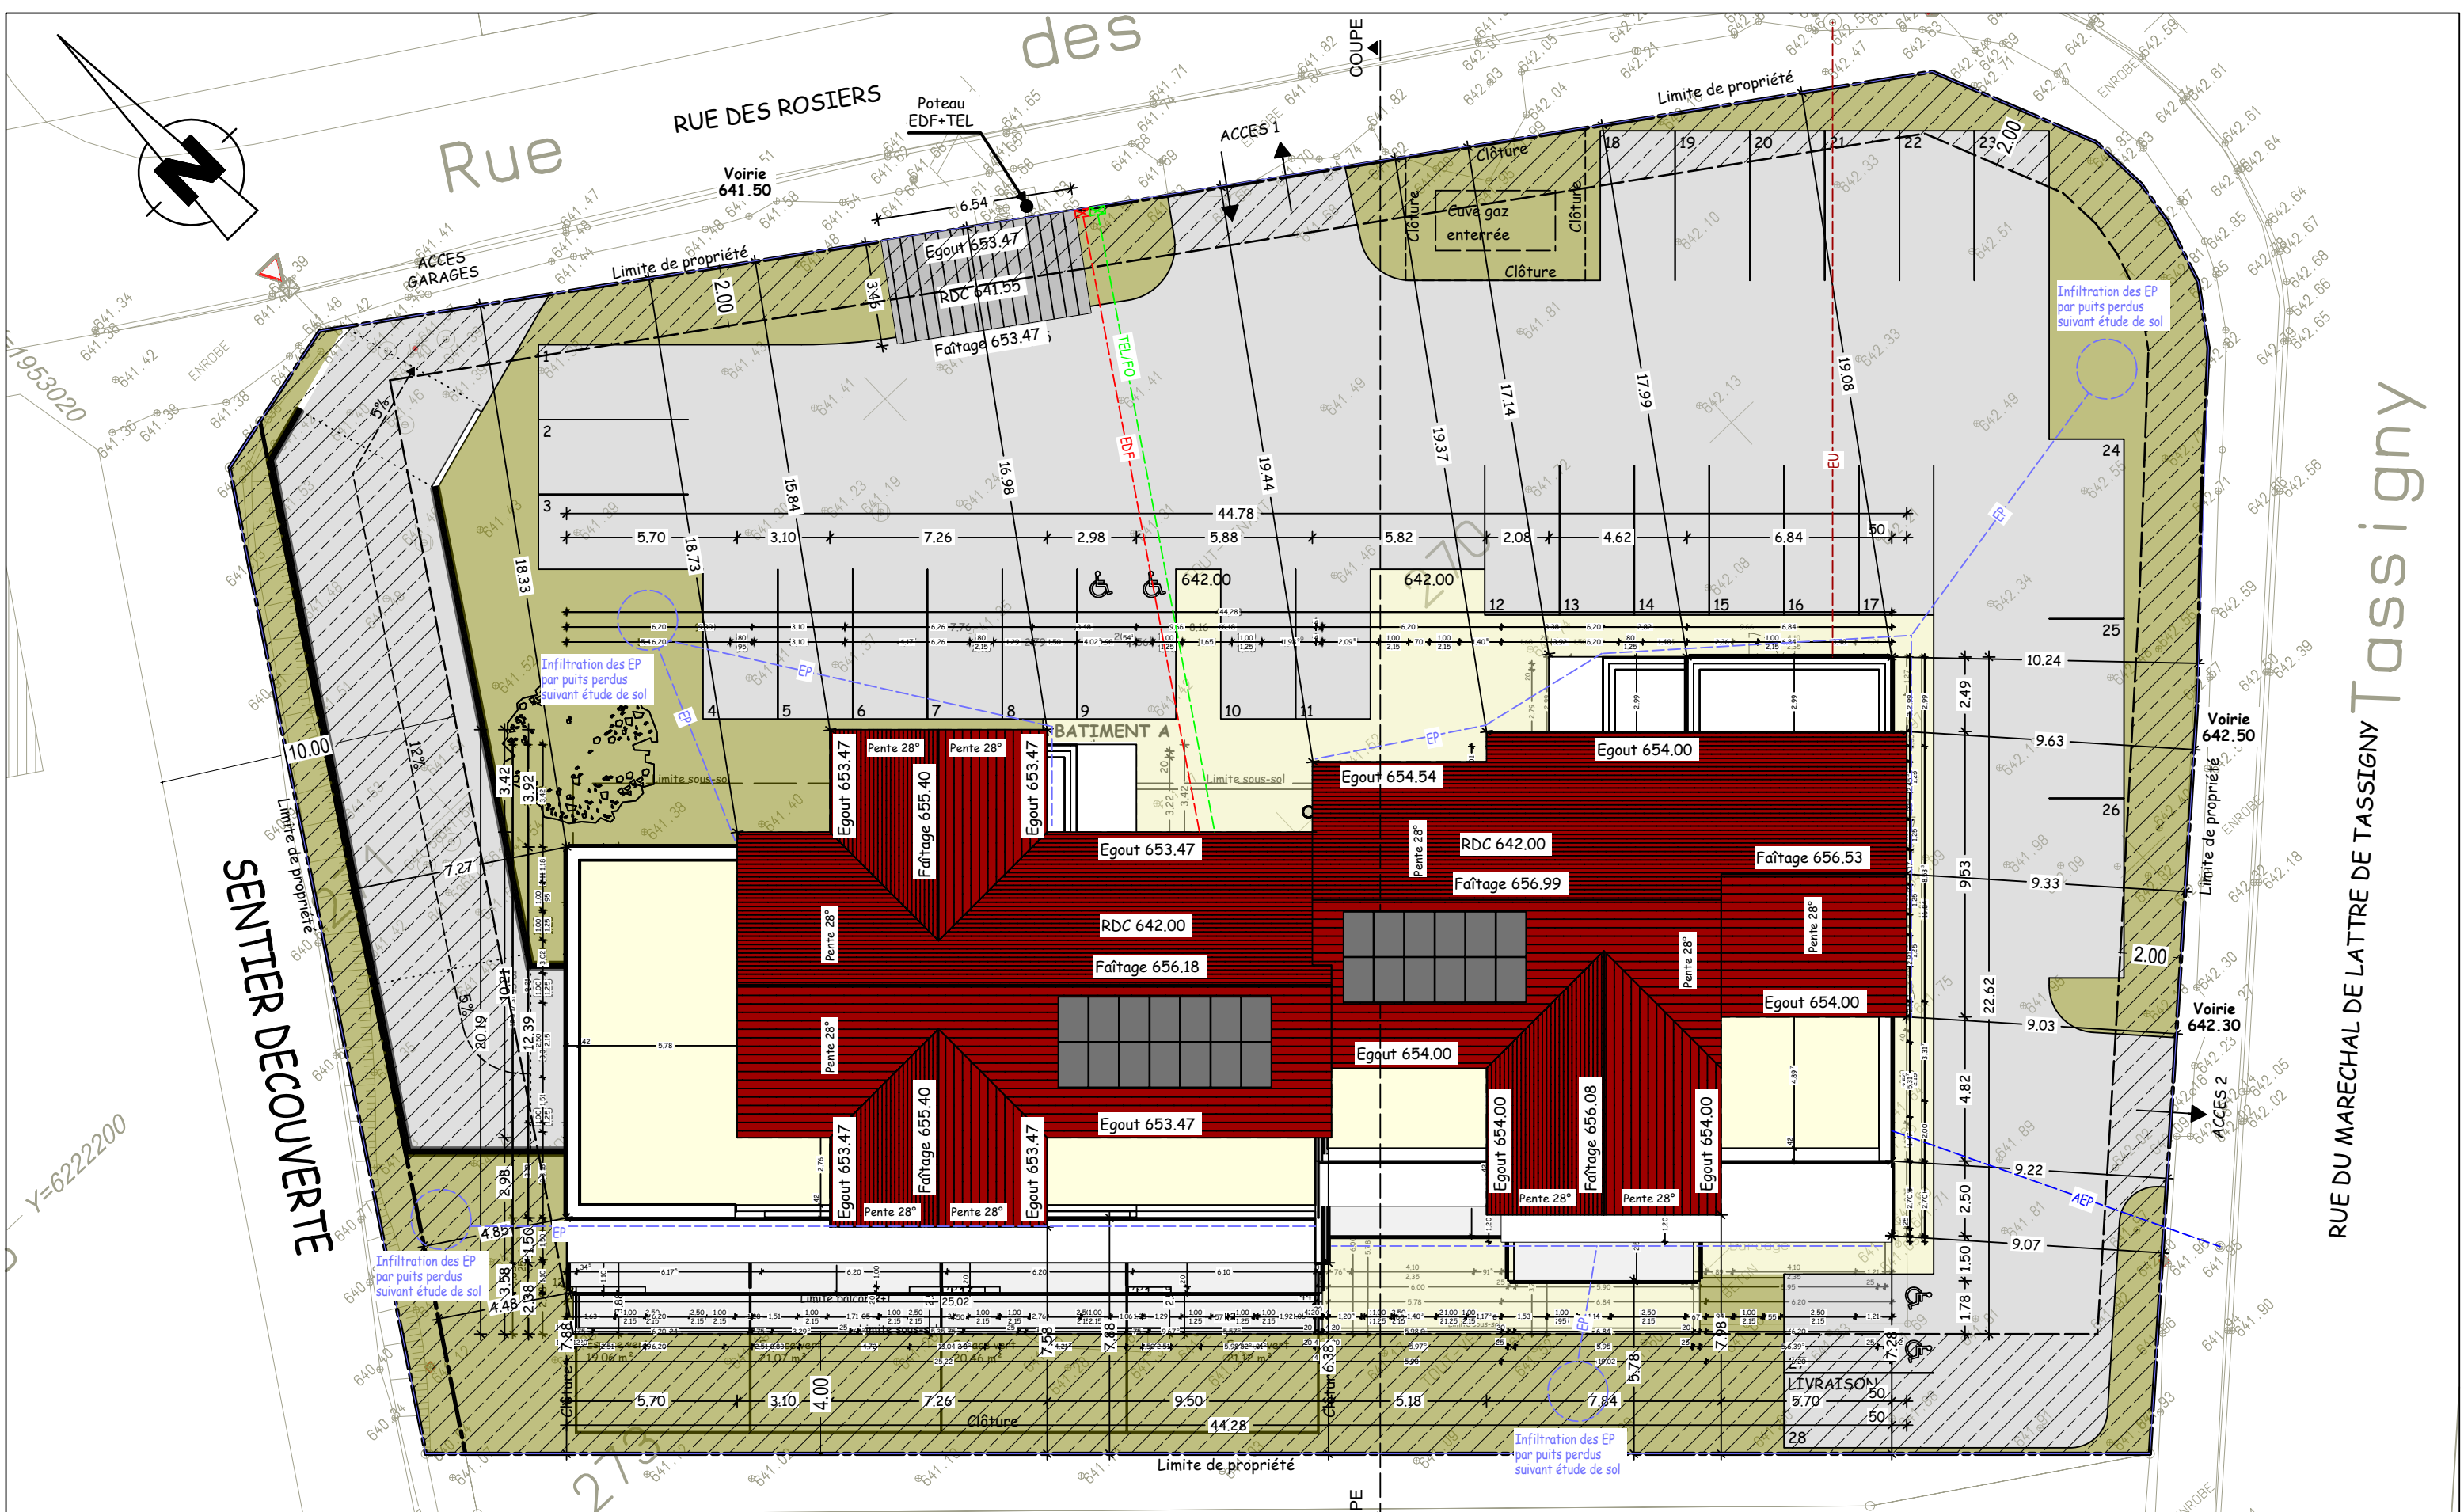

PLAN DE MASSE - 1/200e


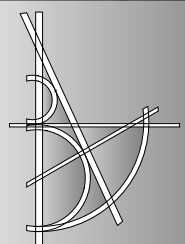


BOLE ARCHITECTURE
BOLE Céline - Architecte DPLG
7 rue du général de Gaulle
25510 Pierrefontaine les Varans
tel. 03.81.56 08 34 / fax. 03.81.56 01 96
bole.architecture.25@sfr.fr


Maître d'ouvrage
JCMAS CONSTRUCTIONS
4 route de la Chevillotte
25360 NANCRAV

Projet
PROJET DE CONSTRUCTION - LE MERCANTOUR
20 logements et locaux commerciaux
4 rue du Maréchal de Lattre de Tassigny
25800 VALDAHON

Dossier n° 18-042K	Date 01/07/2019
Type de plan DCE 01	Indice 1
Dessinateur LC	

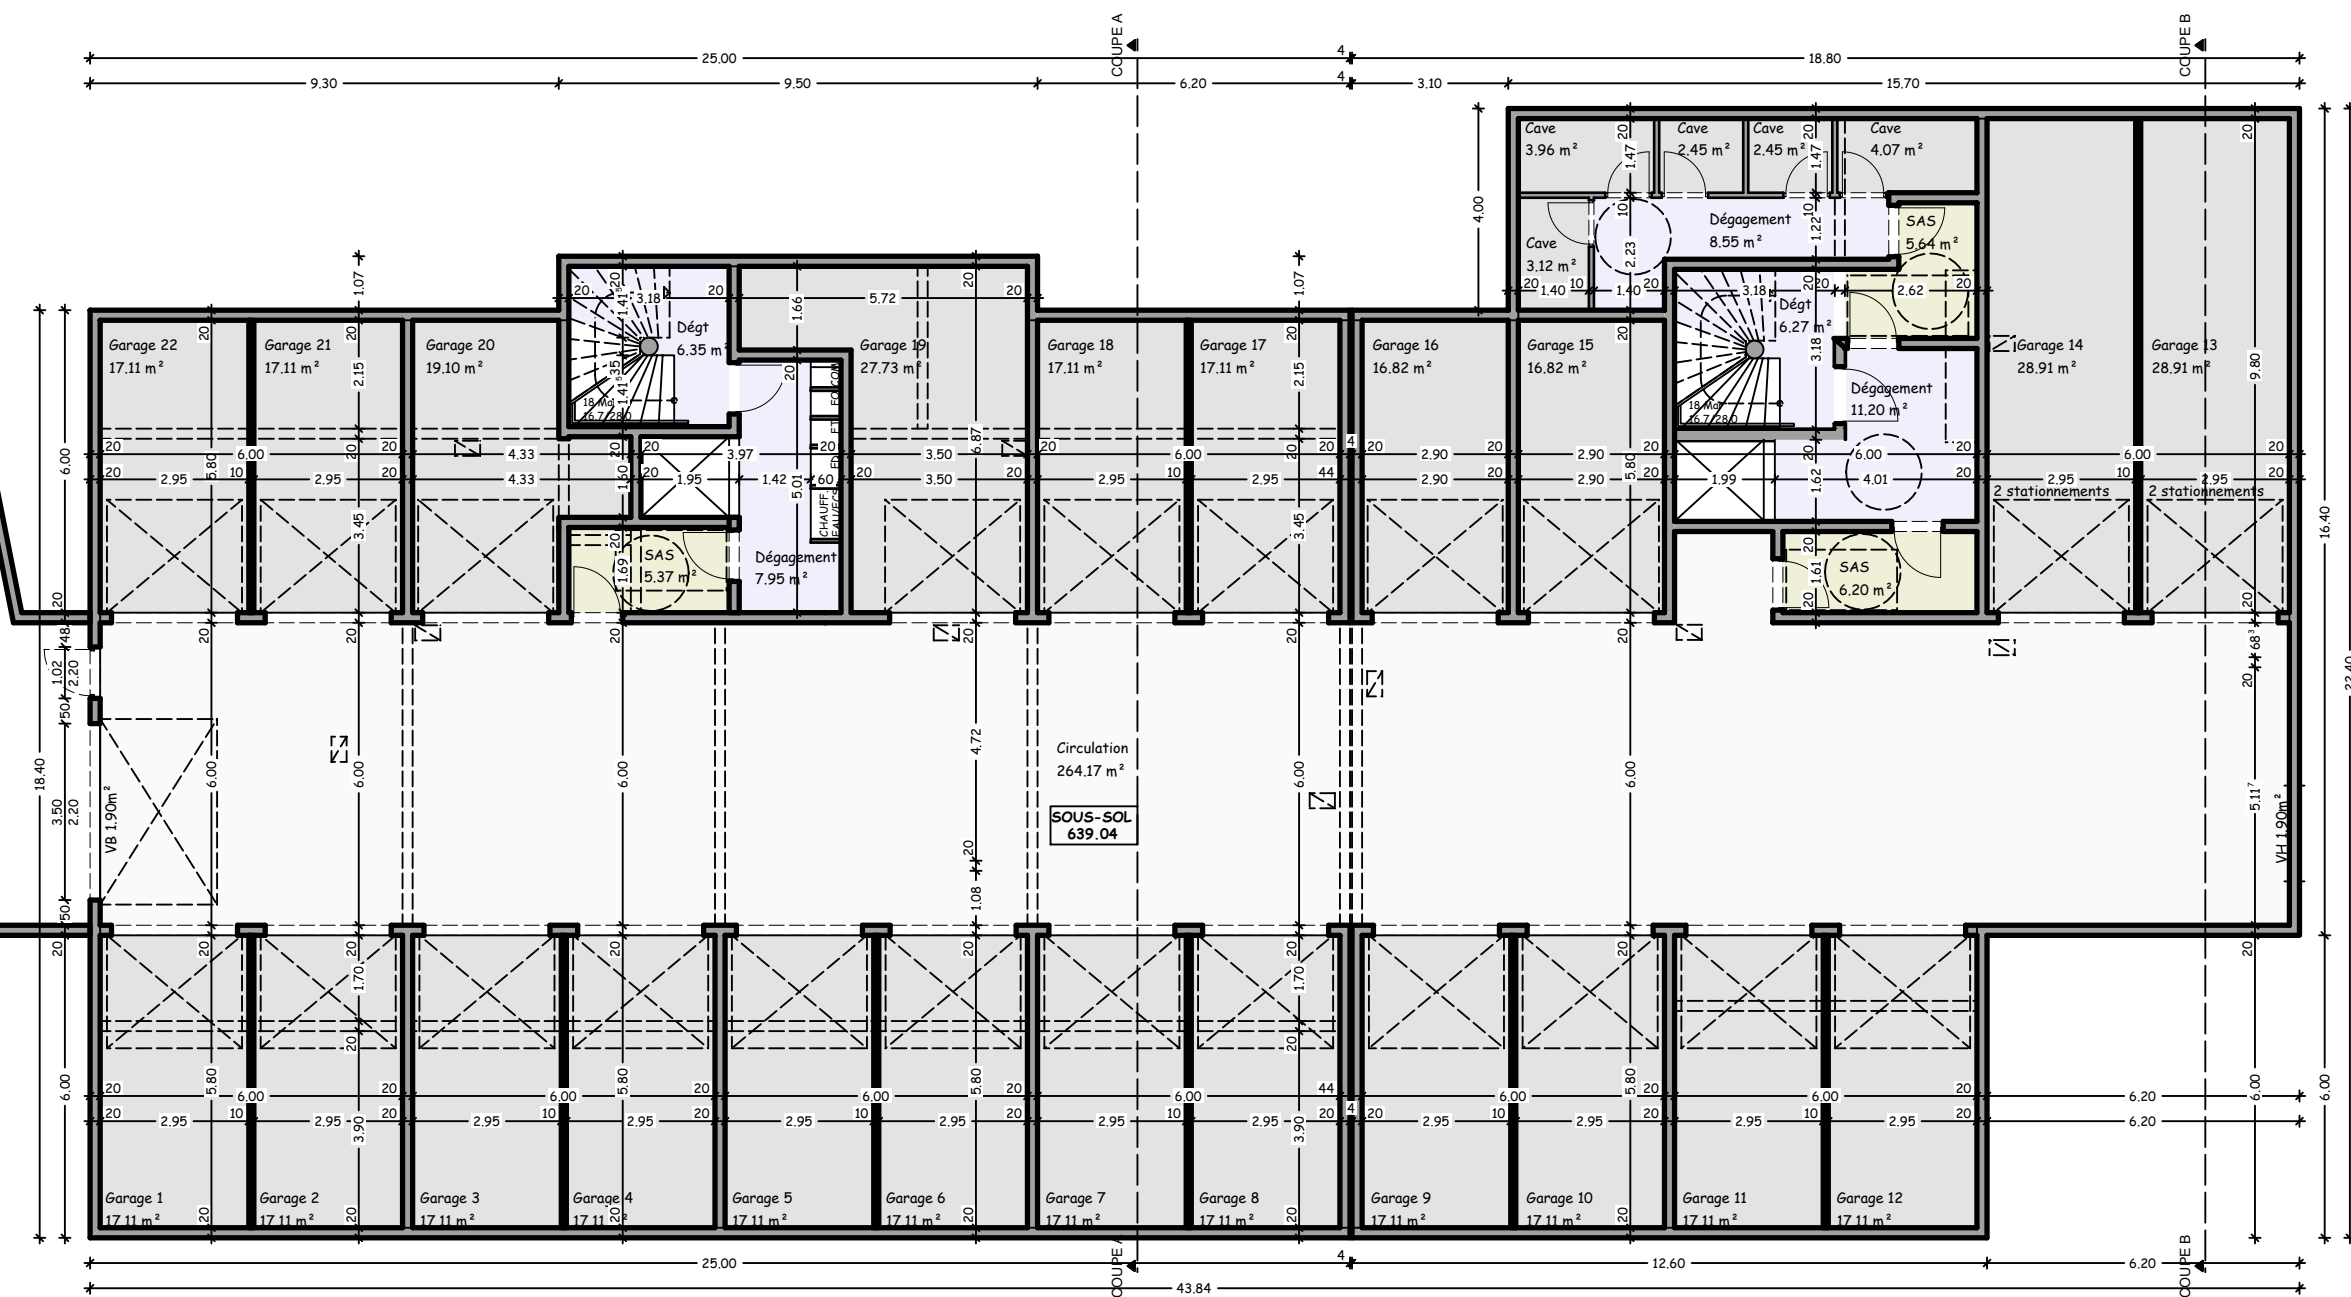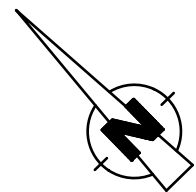

NIVEAU SOUS SOL - 1/150e

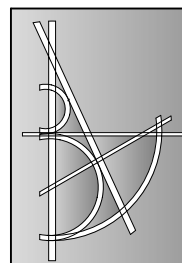

BOLE ARCHITECTURE
BOLE Céline - Architecte DPLG
7 rue du général de Gaulle
25510 Pierrefontaine les Varans
tel. 03.81.56 08 34 / fax. 03.81.56 01 96
bole.architecture.25@sfr.fr

Maître d'ouvrage
JCMAS CONSTRUCTIONS
4 route de la Chevillotte
25360 NANCRAZ


Projet
PROJET DE CONSTRUCTION - LE MERCANTOUR
23 logements et locaux commerciaux

4 rue du Maréchal de Lattre de Tassigny
25800 VALDAHON


Dossier n°
18-042K
Date
01/07/2019

Type de plan
DCE 02
Indice
1

Dessinateur
LC

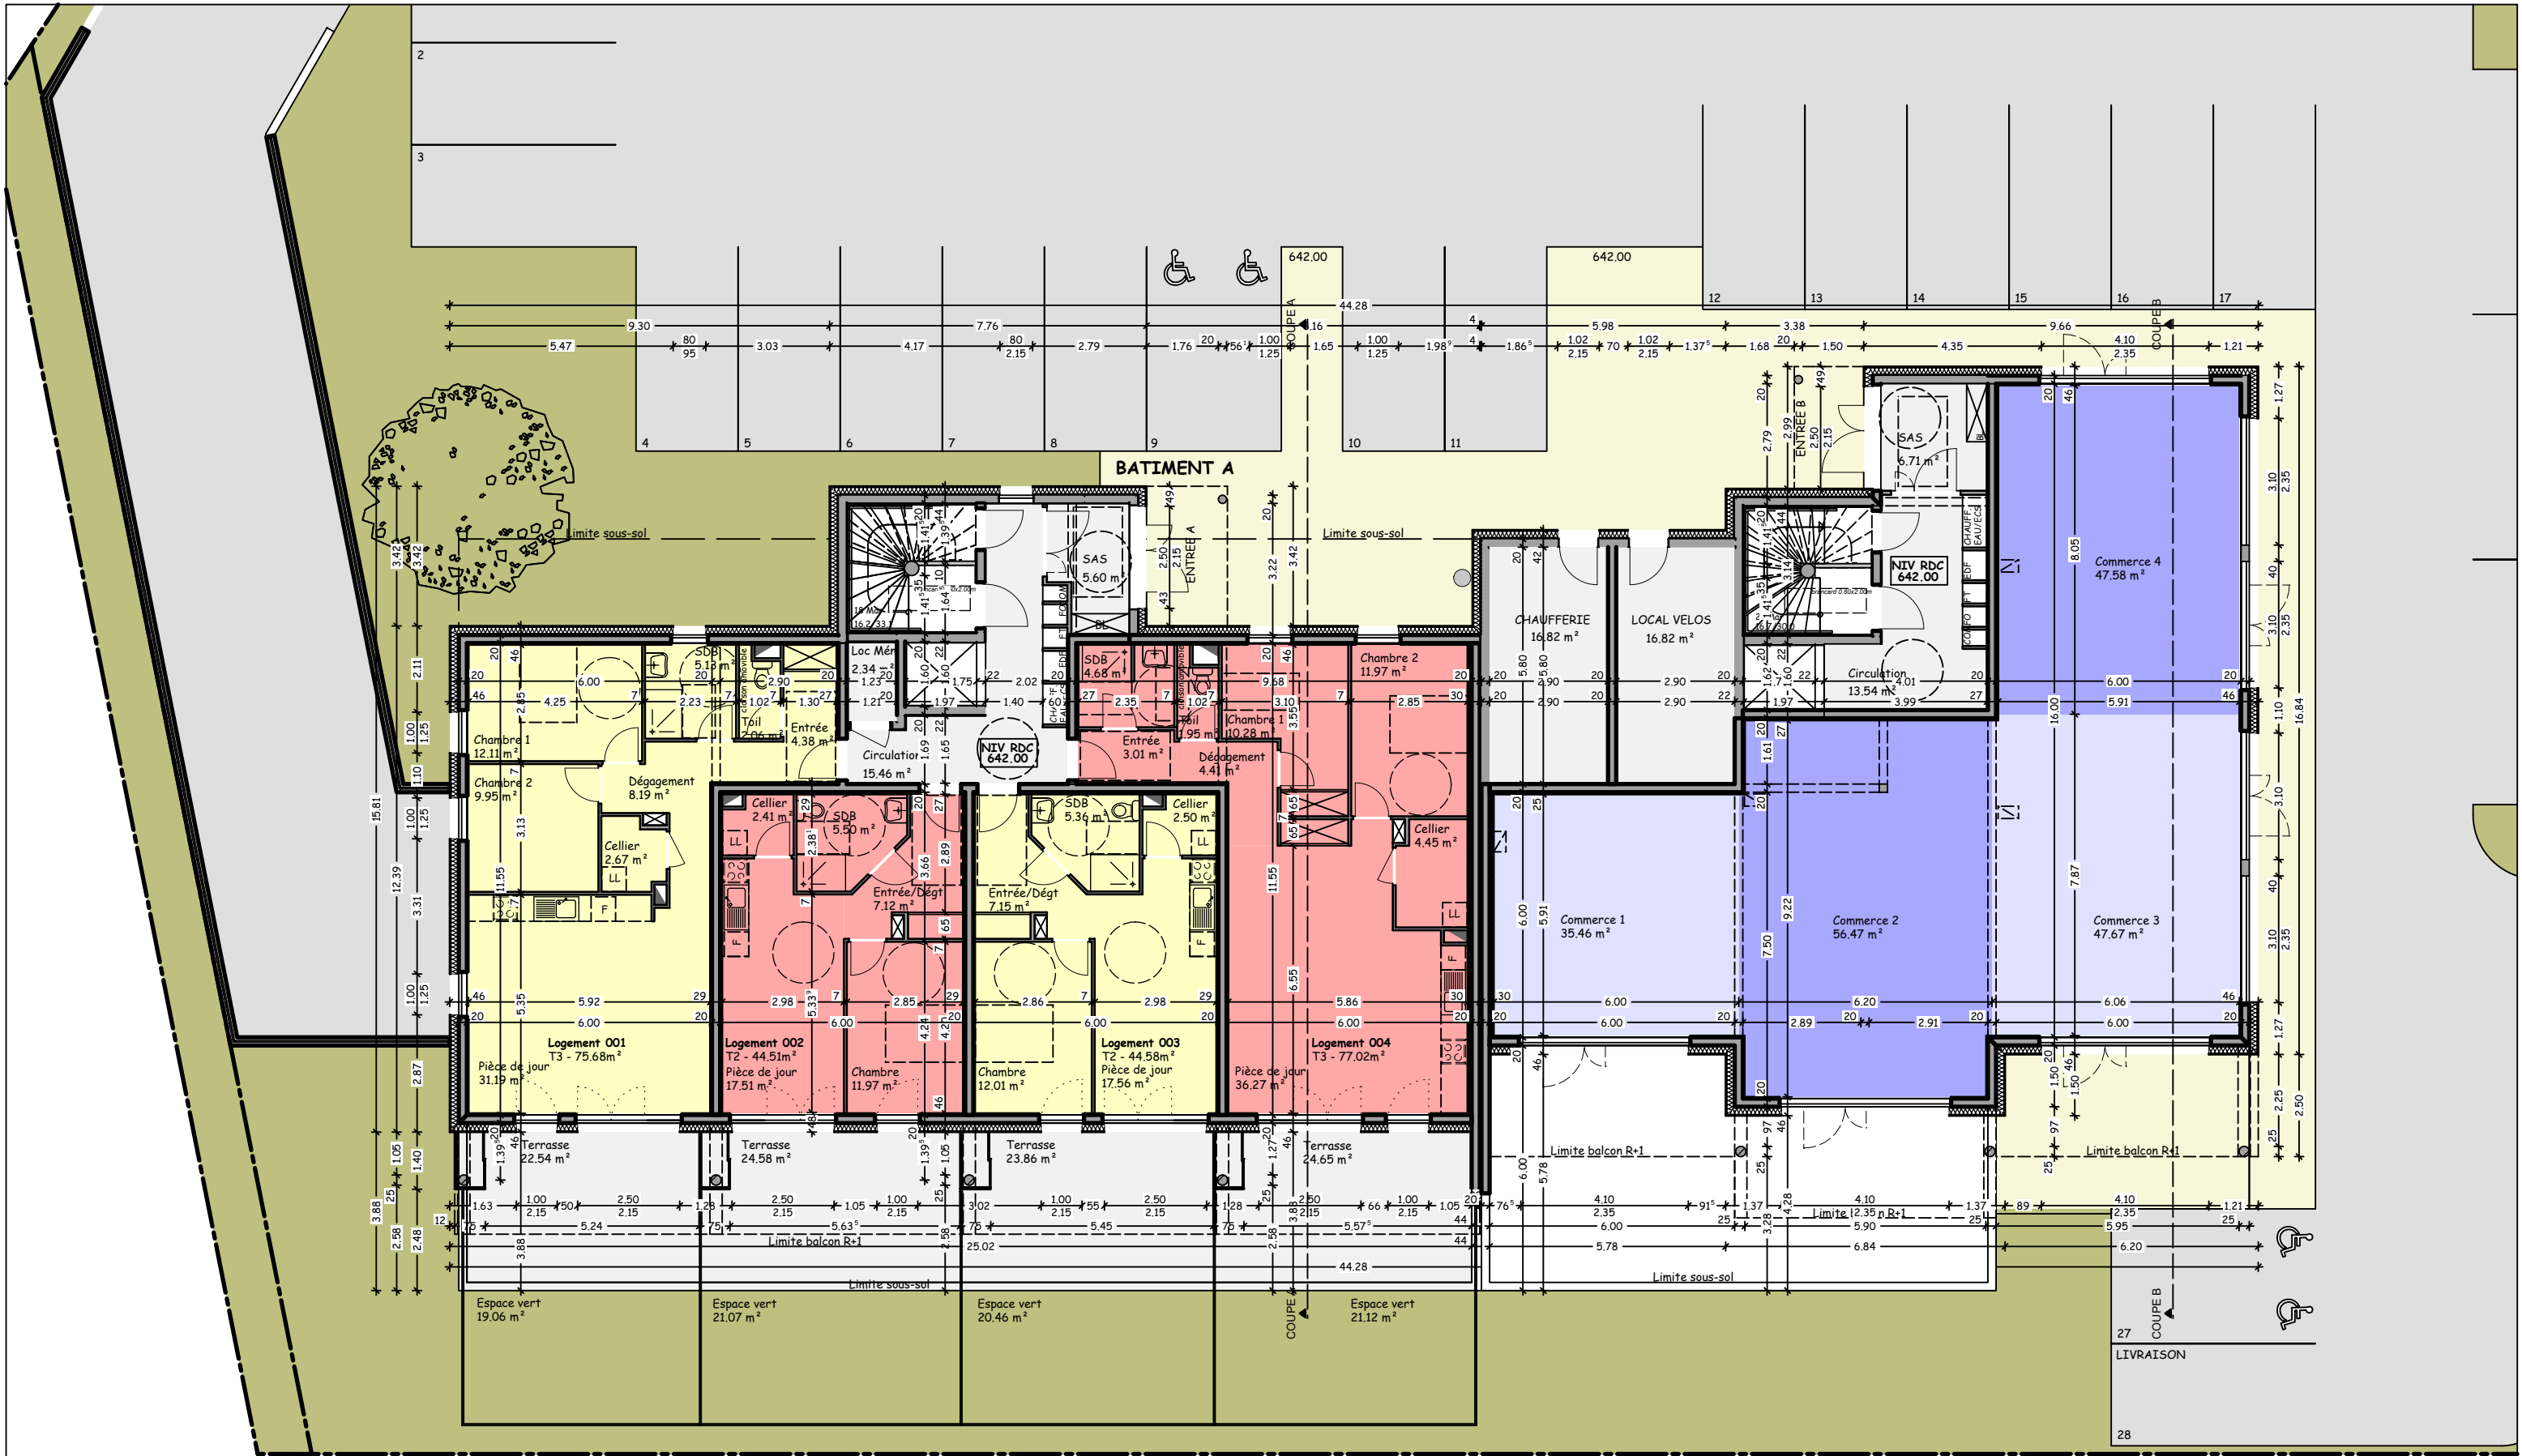


NIVEAU REZ-DE-CHAUSSEE - 1/150e

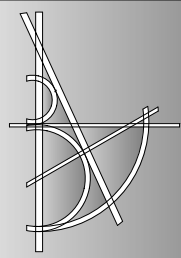


BOLE ARCHITECTURE
BOLE Céline - Architecte DPLG
7 rue du général de Gaulle
25510 Pierrefontaine les Varans
tel. 03.81.56 08 34 / fax. 03.81.56 01 96
bole.architecture.25@sfr.fr

Maître d'ouvrage
JCMAS CONSTRUCTIONS
4 route de la Chevillotte
25360 NANCRA
Projet
PROJET DE CONSTRUCTION - LE MERCANTOUR
23 logements et locaux commerciaux
4 rue du Maréchal de Lattre de Tassigny
25800 VALDAHON

Dossier n° 18-042K	Date 01/07/2019
Type de plan DCE 03	Indice 1
Dessinateur LC	

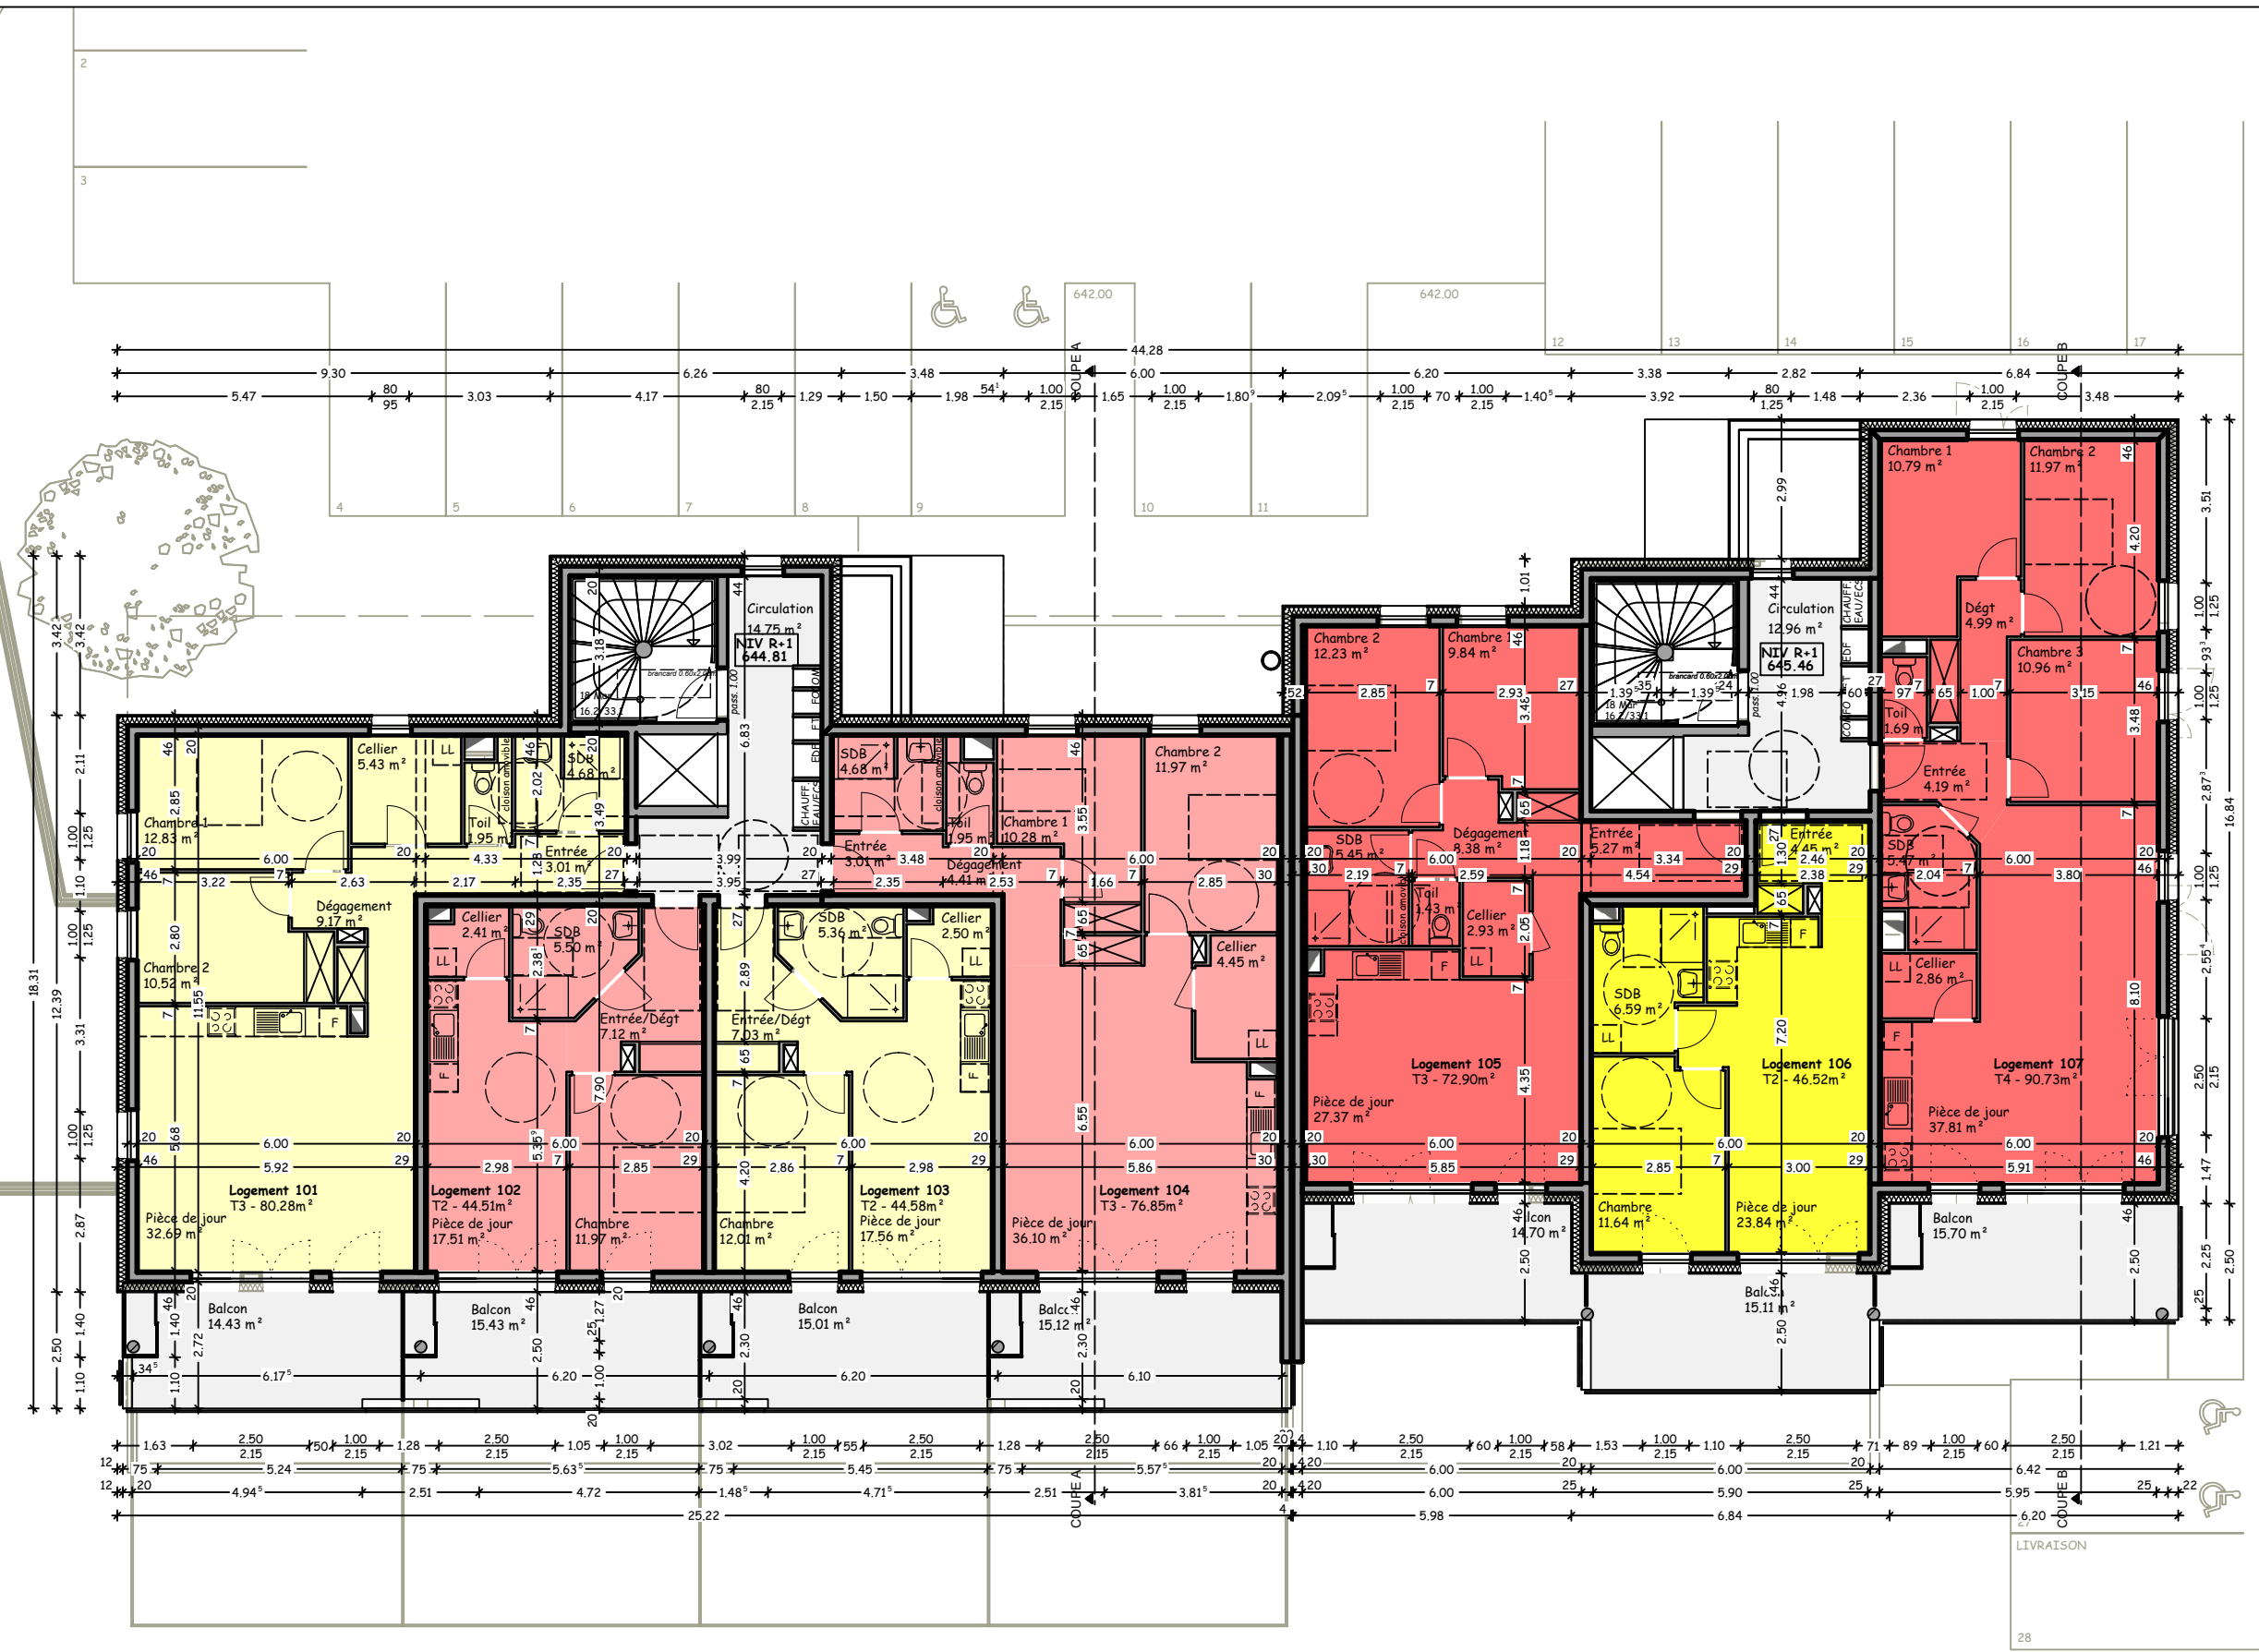


NIVEAU R+1 - 1/150e

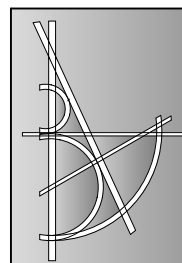


BOLE ARCHITECTURE
BOLE Céline - Architecte DPLG
7 rue du général de Gaulle
25510 Pierrefontaine les Varans
tel. 03.81.56 08 34 / fax. 03.81.56 01 96
bole.architecture.25@sfr.fr

Maître d'ouvrage
JCMAS CONSTRUCTIONS
4 route de la Chevillotte
25360 NANCRAÏ
Projet
PROJET DE CONSTRUCTION - LE MERCANTOUR
23 logements et locaux commerciaux
4 rue du Maréchal de Lattre de Tassigny
25800 VALDAHON

Dossier n° 18-042K	Date 01/07/2019
Type de plan DCE 04	Indice 1
Dessinateur LC	

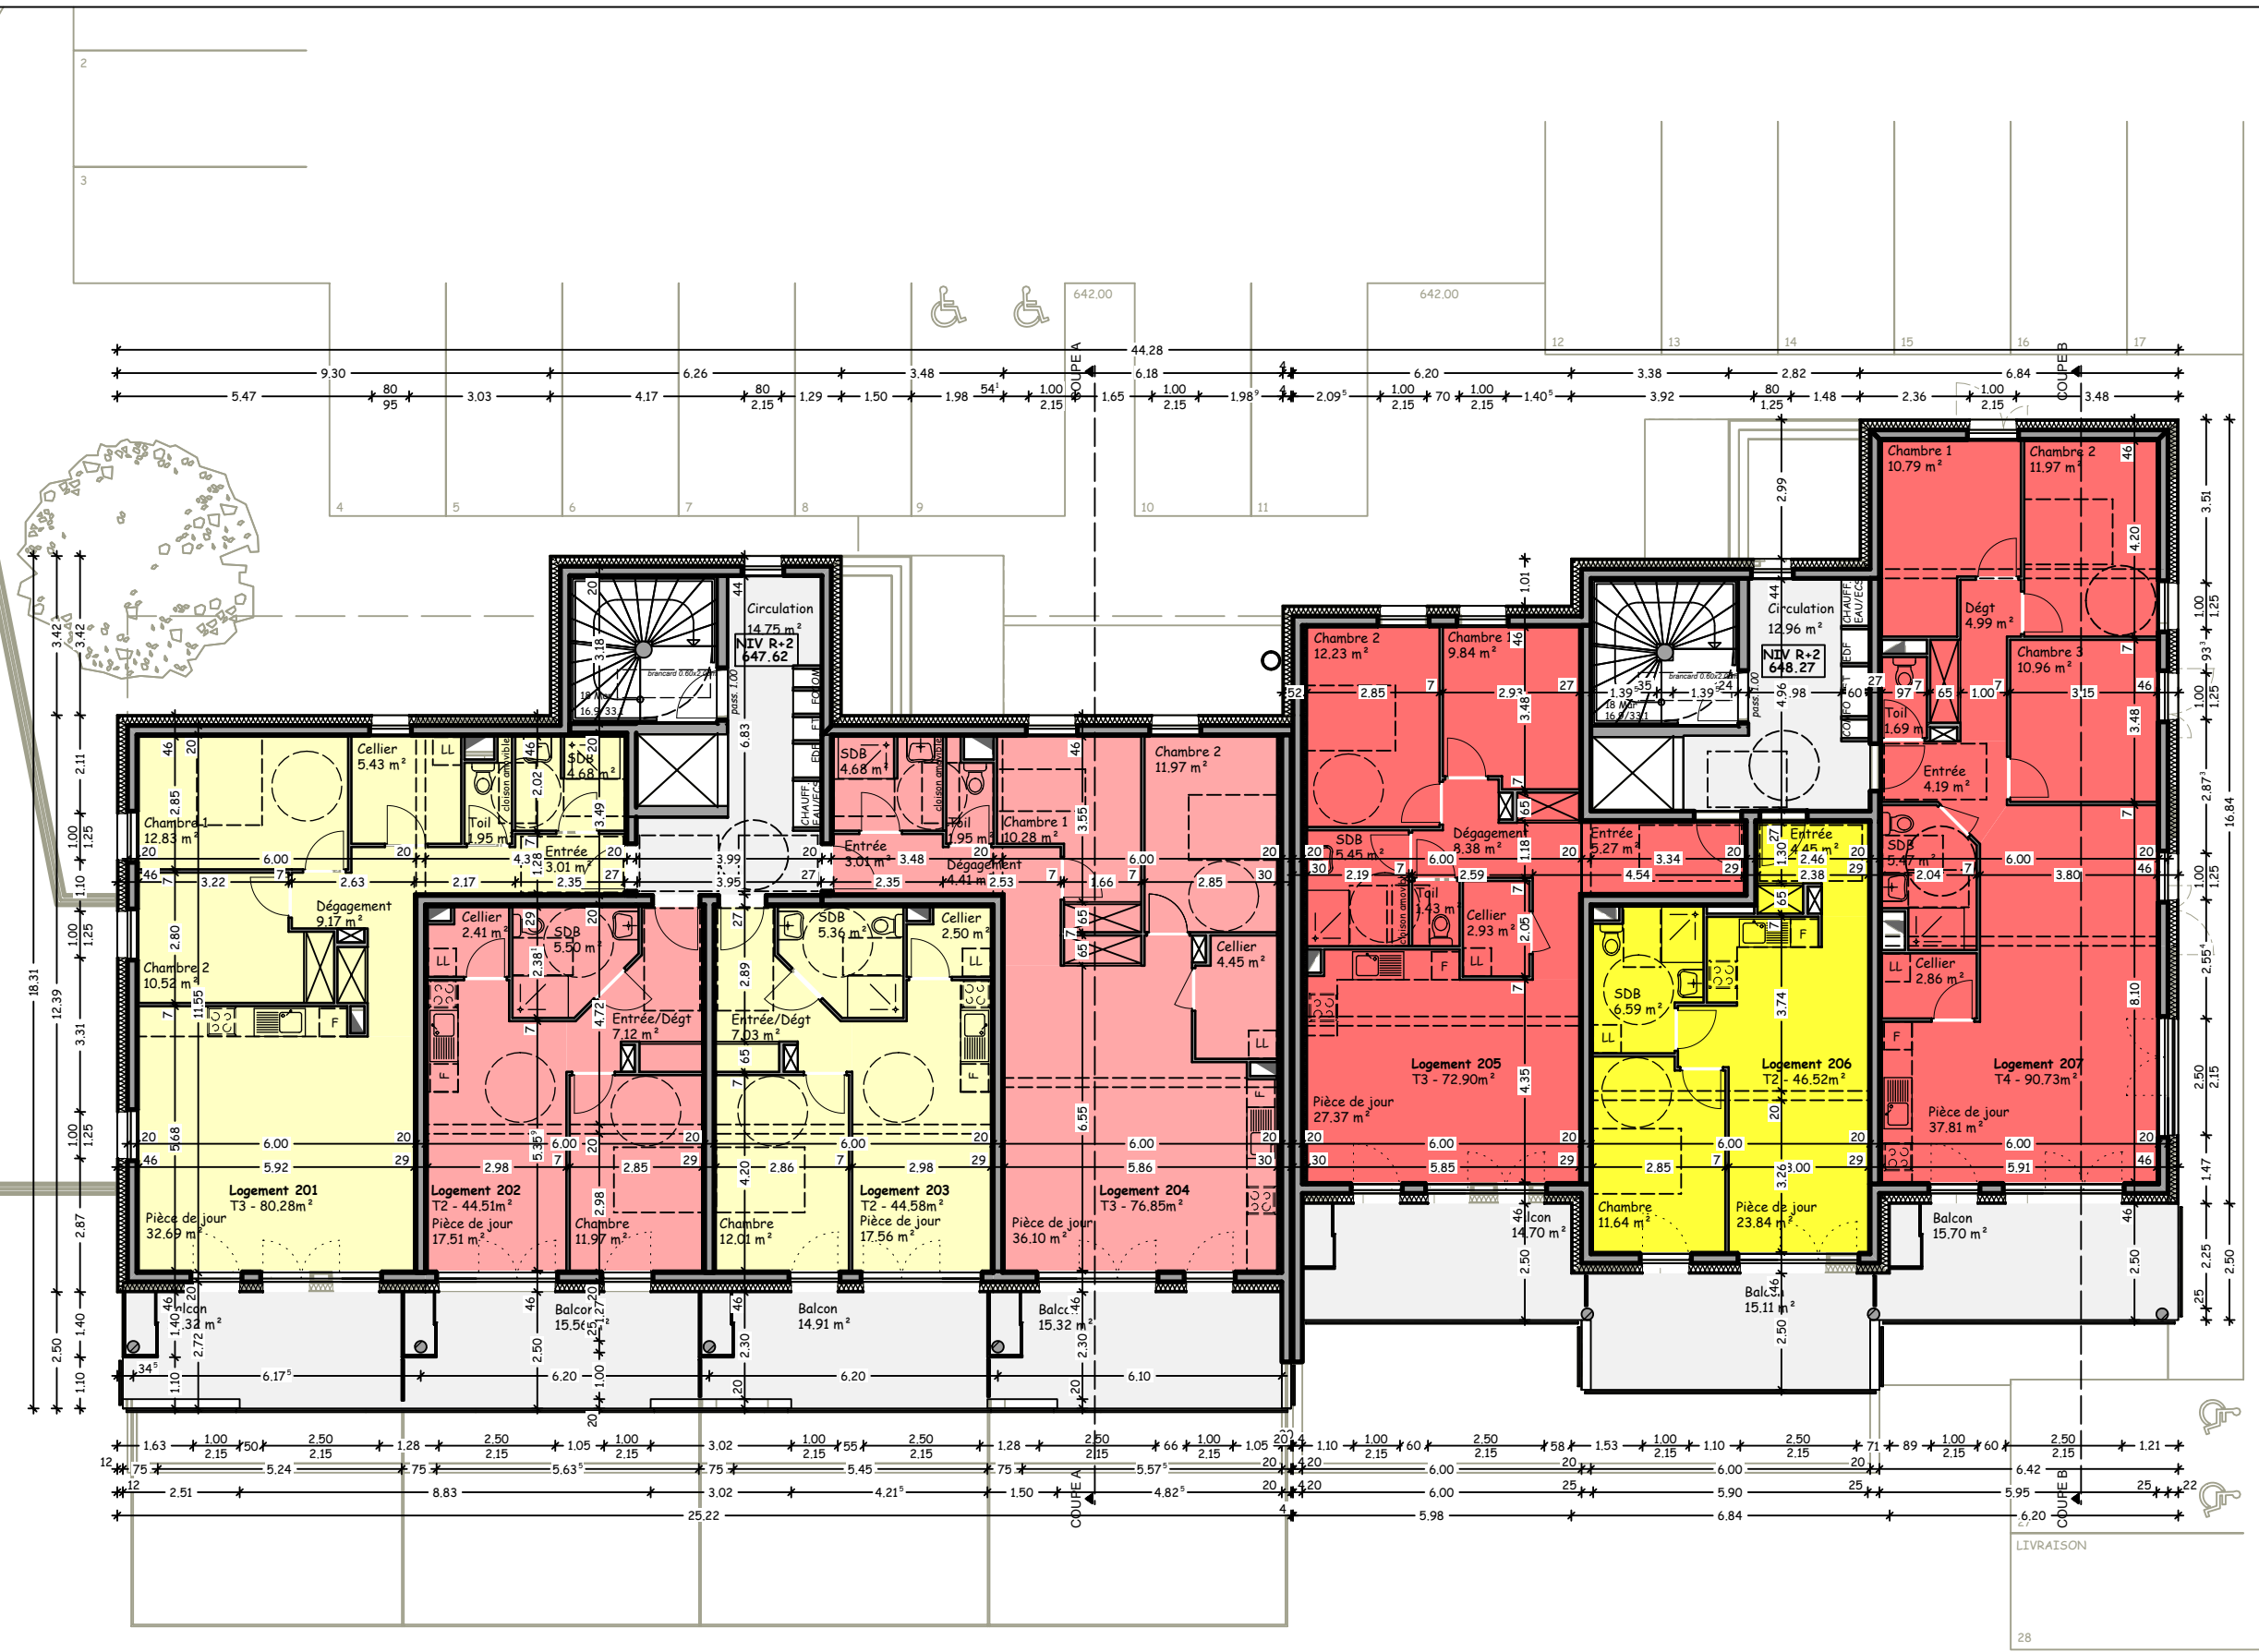


NIVEAU R+2 - 1/150e

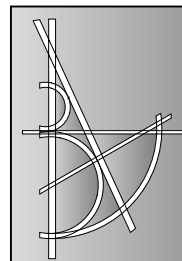


BOLE ARCHITECTURE
BOLE Céline - Architecte DPLG
7 rue du général de Gaulle
25510 Pierrefontaine les Varans
tel. 03.81.56 08 34 / fax. 03.81.56 01 96
bole.architecture.25@sfr.fr

Maître d'ouvrage
JCMAS CONSTRUCTIONS
4 route de la Chevillotte
25360 NANCRAZ
Projet
PROJET DE CONSTRUCTION - LE MERCANTOUR
23 logements et locaux commerciaux
4 rue du Maréchal de Lattre de Tassigny
25800 VALDAHON

Dossier n° 18-042K	Date 01/07/2019
Type de plan DCE 05	Indice 1
Dessinateur LC	

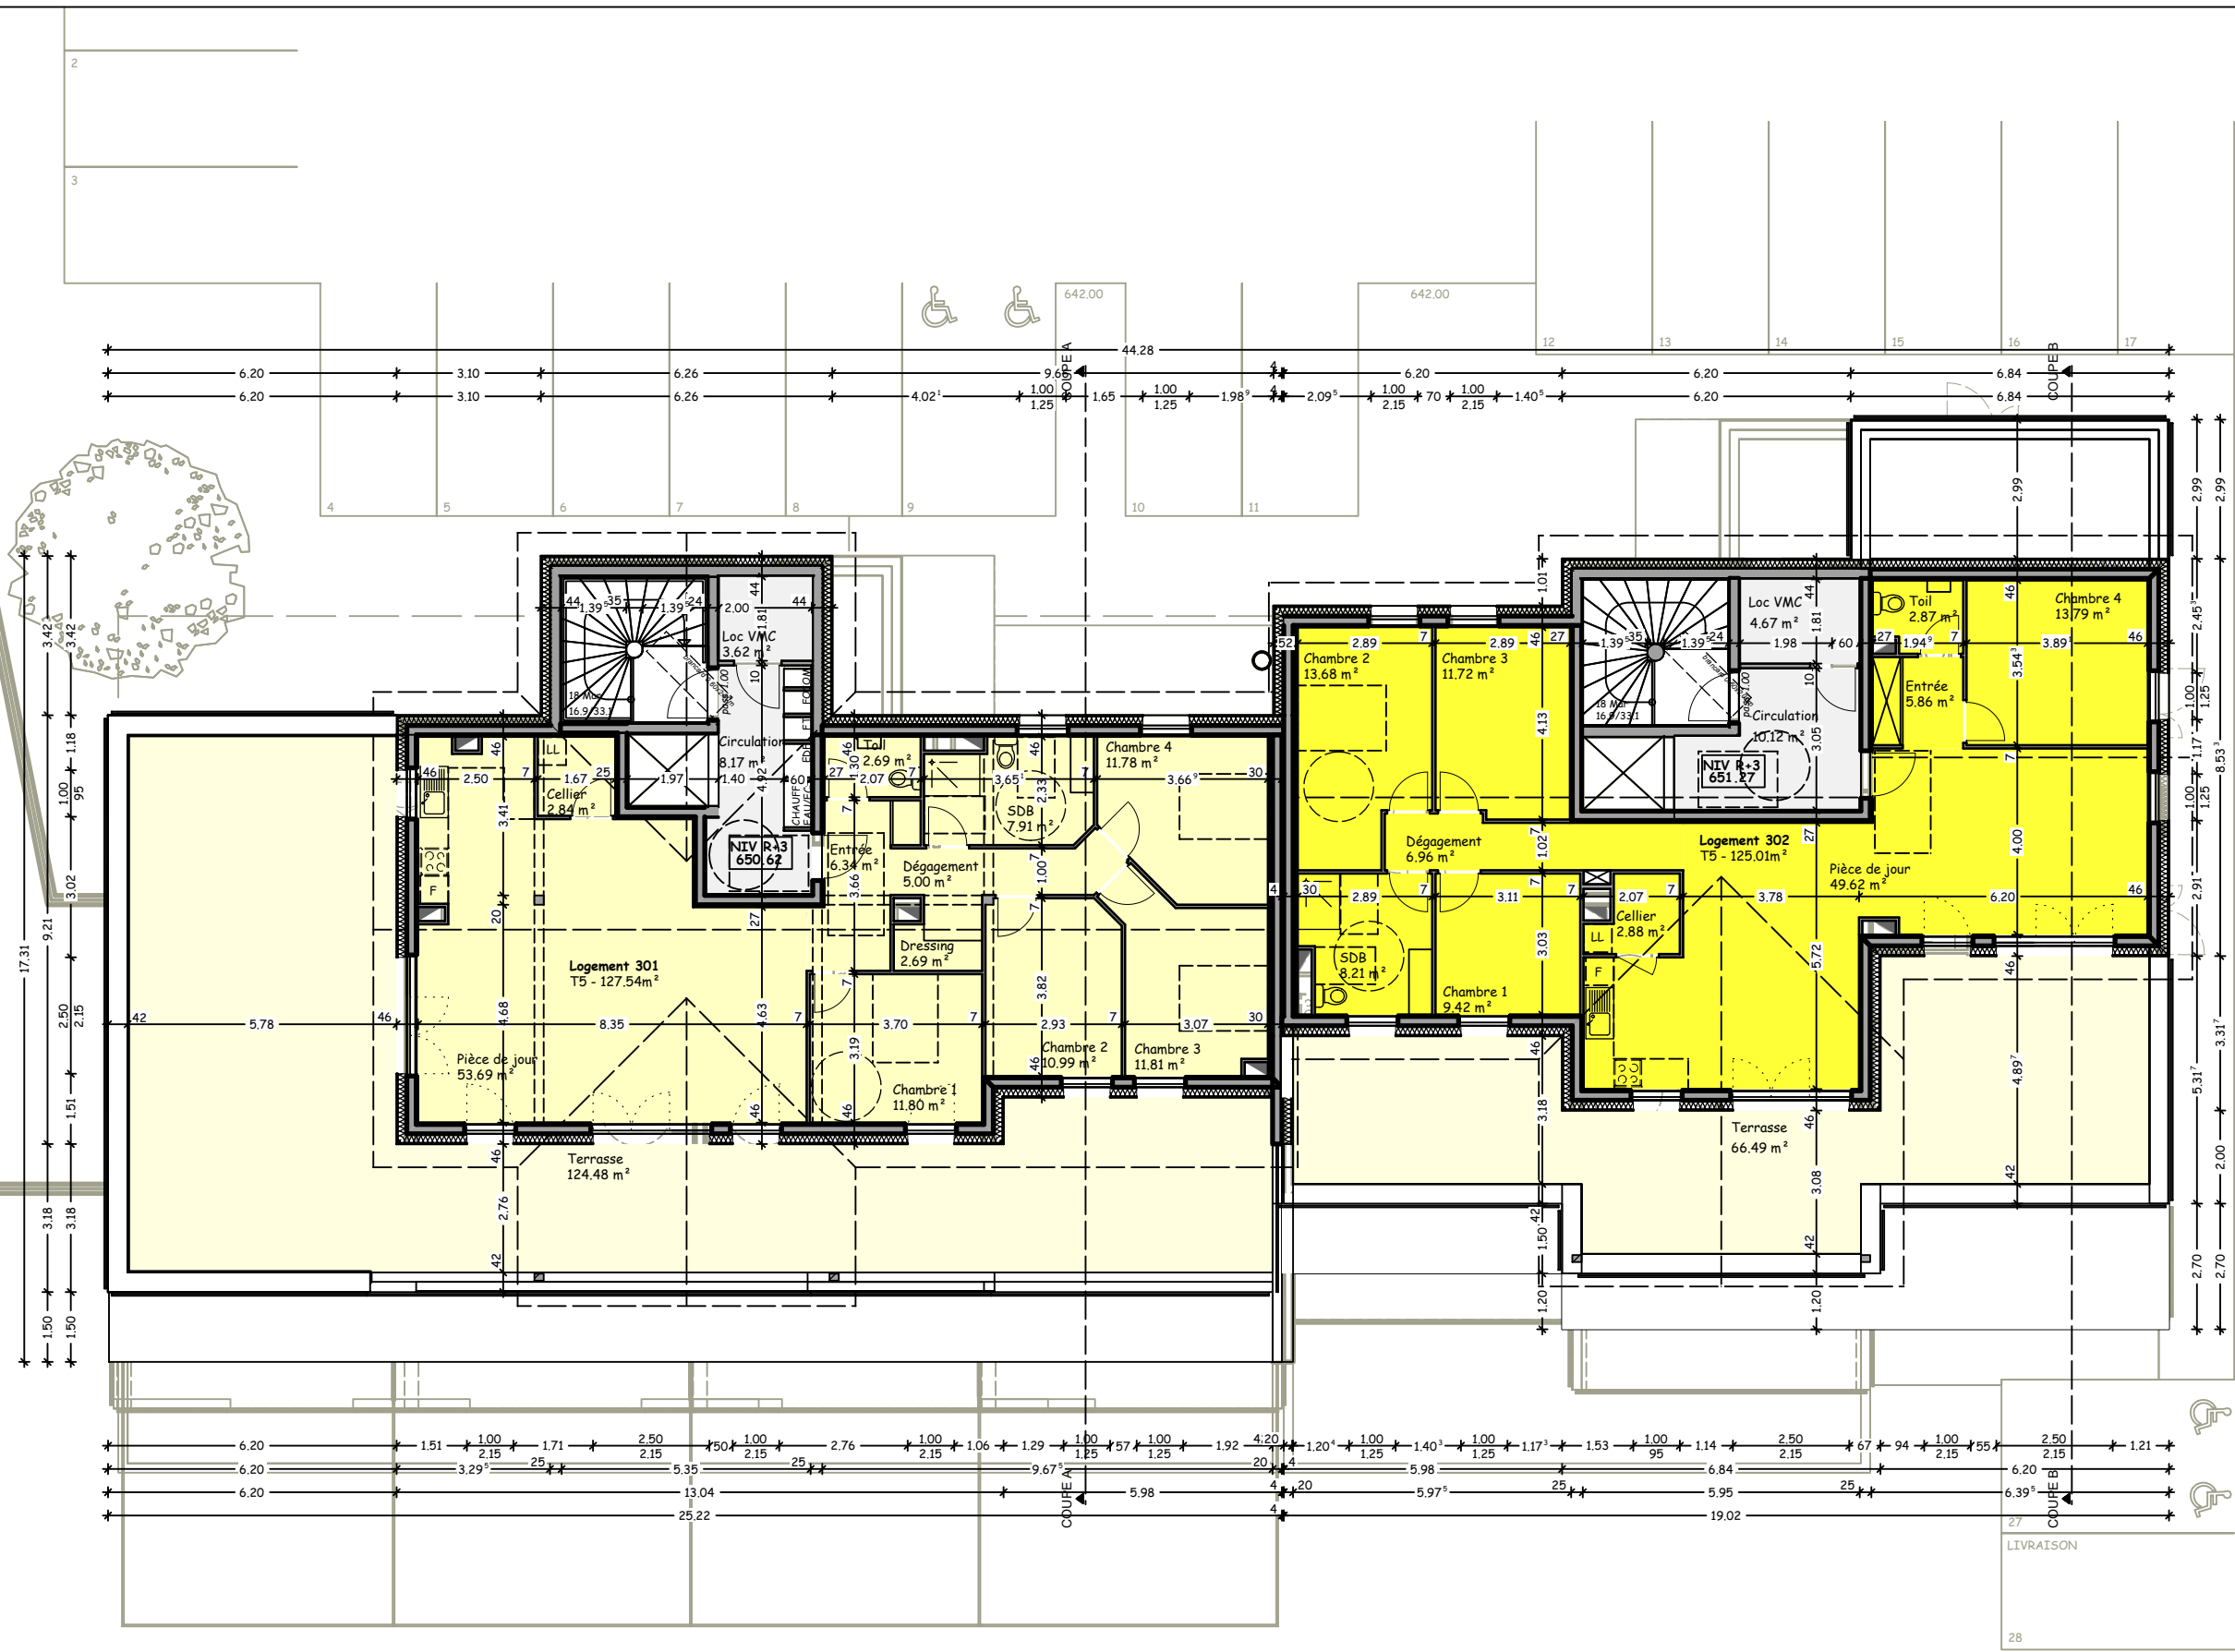

NIVEAU R+3 - 1/150e

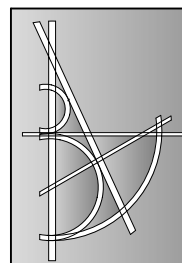

BOLE ARCHITECTURE
BOLE Céline - Architecte DPLG
7 rue du général de Gaulle
25510 Pierrefontaine les Varans
tel. 03.81.56 08 34 / fax. 03.81.56 01 96
bole.architecture.25@sfr.fr

Maître d'ouvrage
JCMAS CONSTRUCTIONS
4 route de la Chevillotte
25360 NANCRAÏ

Projet
PROJET DE CONSTRUCTION - LE MERCANTOUR
23 logements et locaux commerciaux

4 rue du Maréchal de Lattre de Tassigny
25800 VALDAHON

Dossier n°
18-042K
Date
01/07/2019

Type de plan
DCE 06
Indice
1

Dessinateur
LC