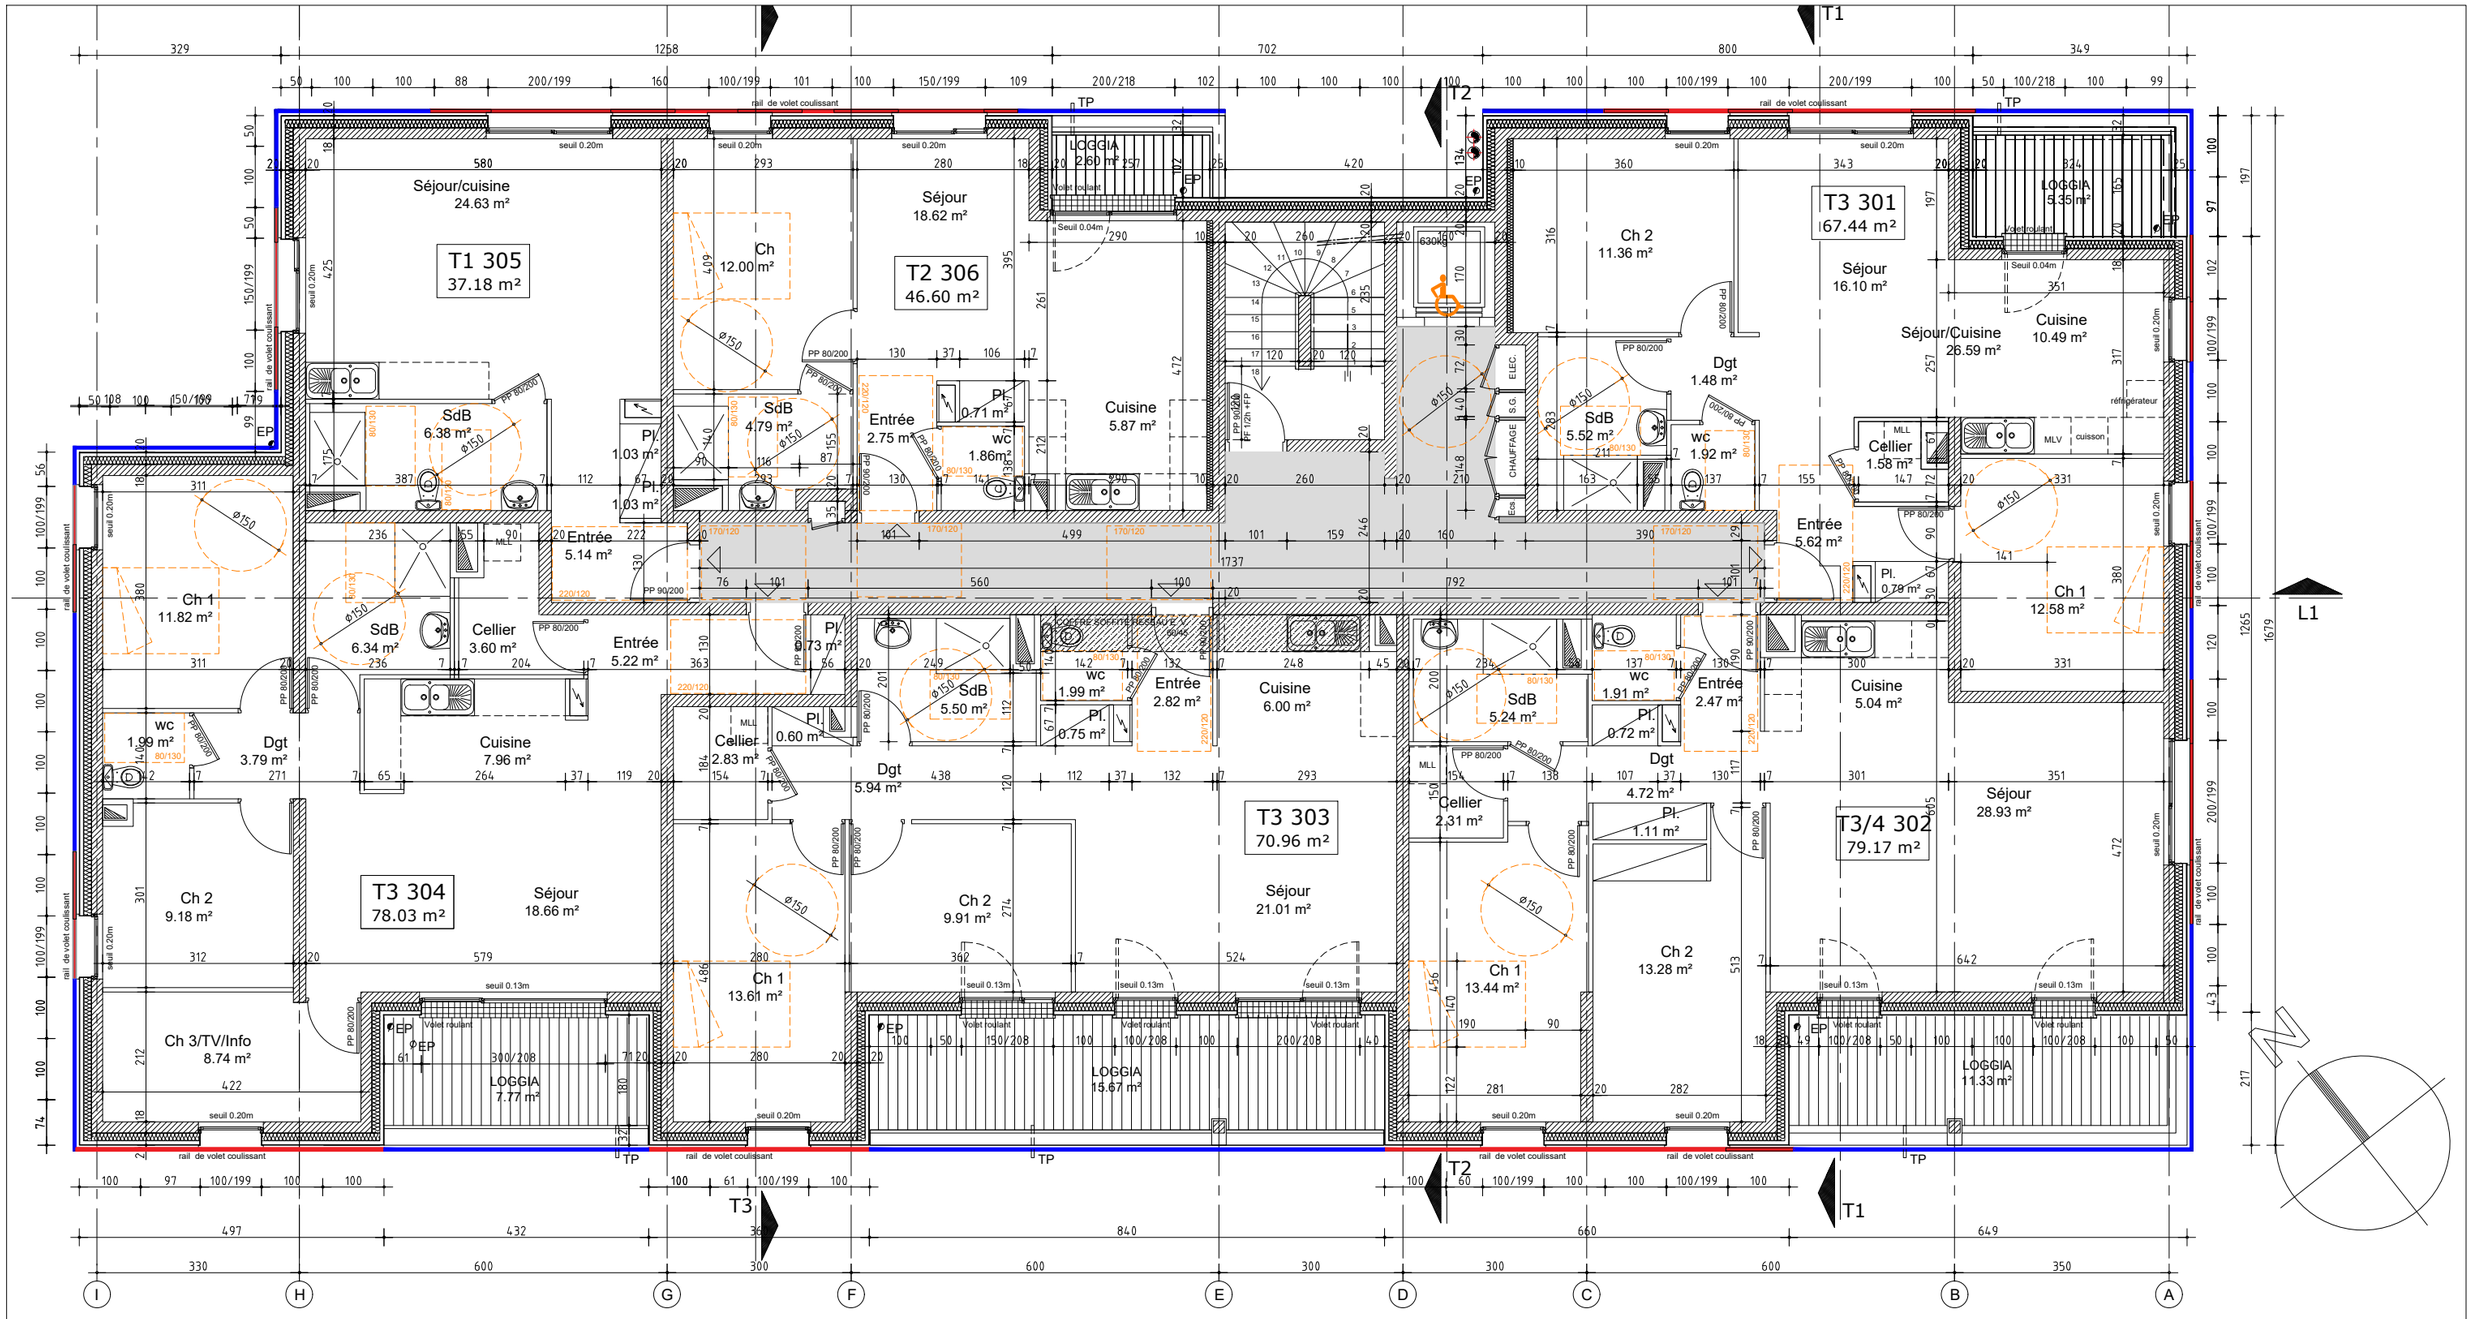


SCI RESIDENCE LA NOUVELLE HELOISE

Construction de 25 logements

rue du Collège à Morteau

PLAN ETAGE 3 — éch. : 1/100e

J.P. VARIN architecte — 27.06.2018