




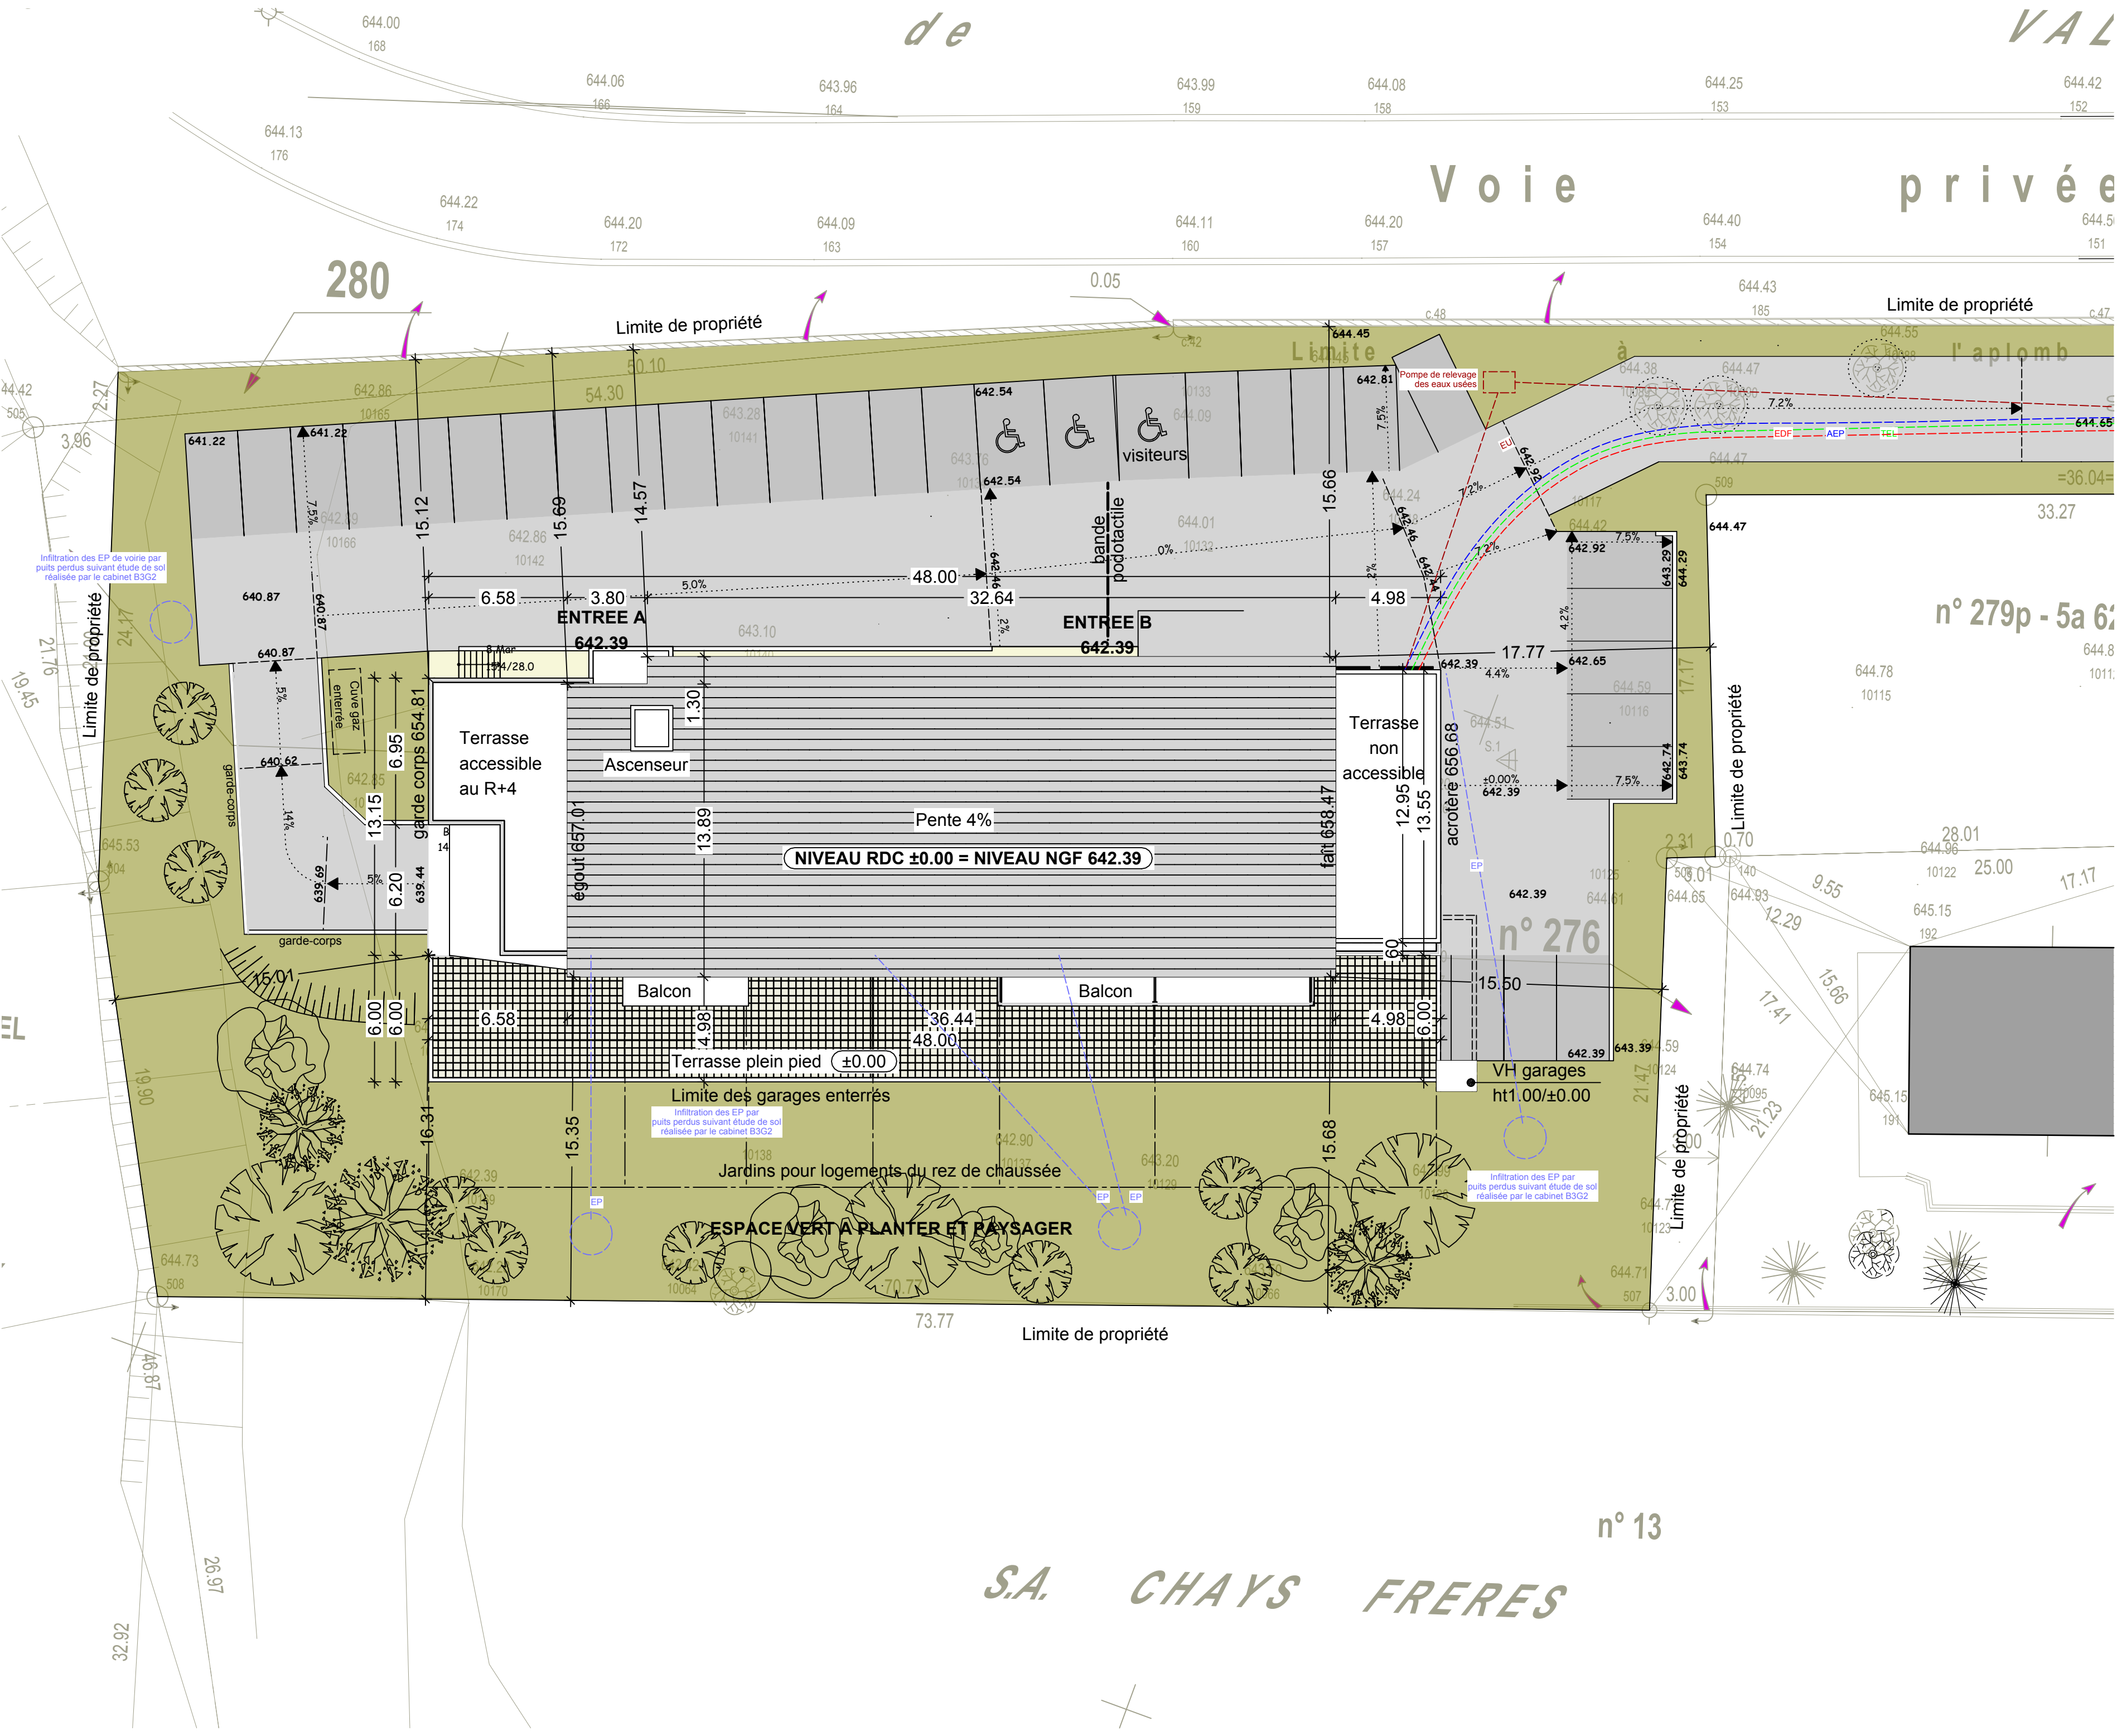

PLAN DE MASSE - 1/200e


Phase	Indice	Date	Observations
DCE	E	07/09/2018	
Maitre d'ouvrage			
SARL PAILLARD ARCHI & CO			
BOLE Céline, Architecte DPLG			
BRUDER Pascal, économiste de la construction			
3, rue Edgar Faure / 25300 PONTARLIER			
Tél:03 81 46 80 30 / Port:06 78 35 17 42			
atelier@paillard-architecte.fr			
Maitre d'ouvrage			
JCMAS CONSTRUCTIONS			
1 rue du Collège			
25800 VALDAHON			
Projet			
Construction d'un collectif de 31 logements			
Rue du Collège			
25800 VALDAHON			
Dossier n°	17-100	Document créé le	15/12/2017
Plan n°	DCE 01	Dessinateur	LC

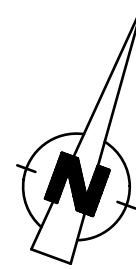

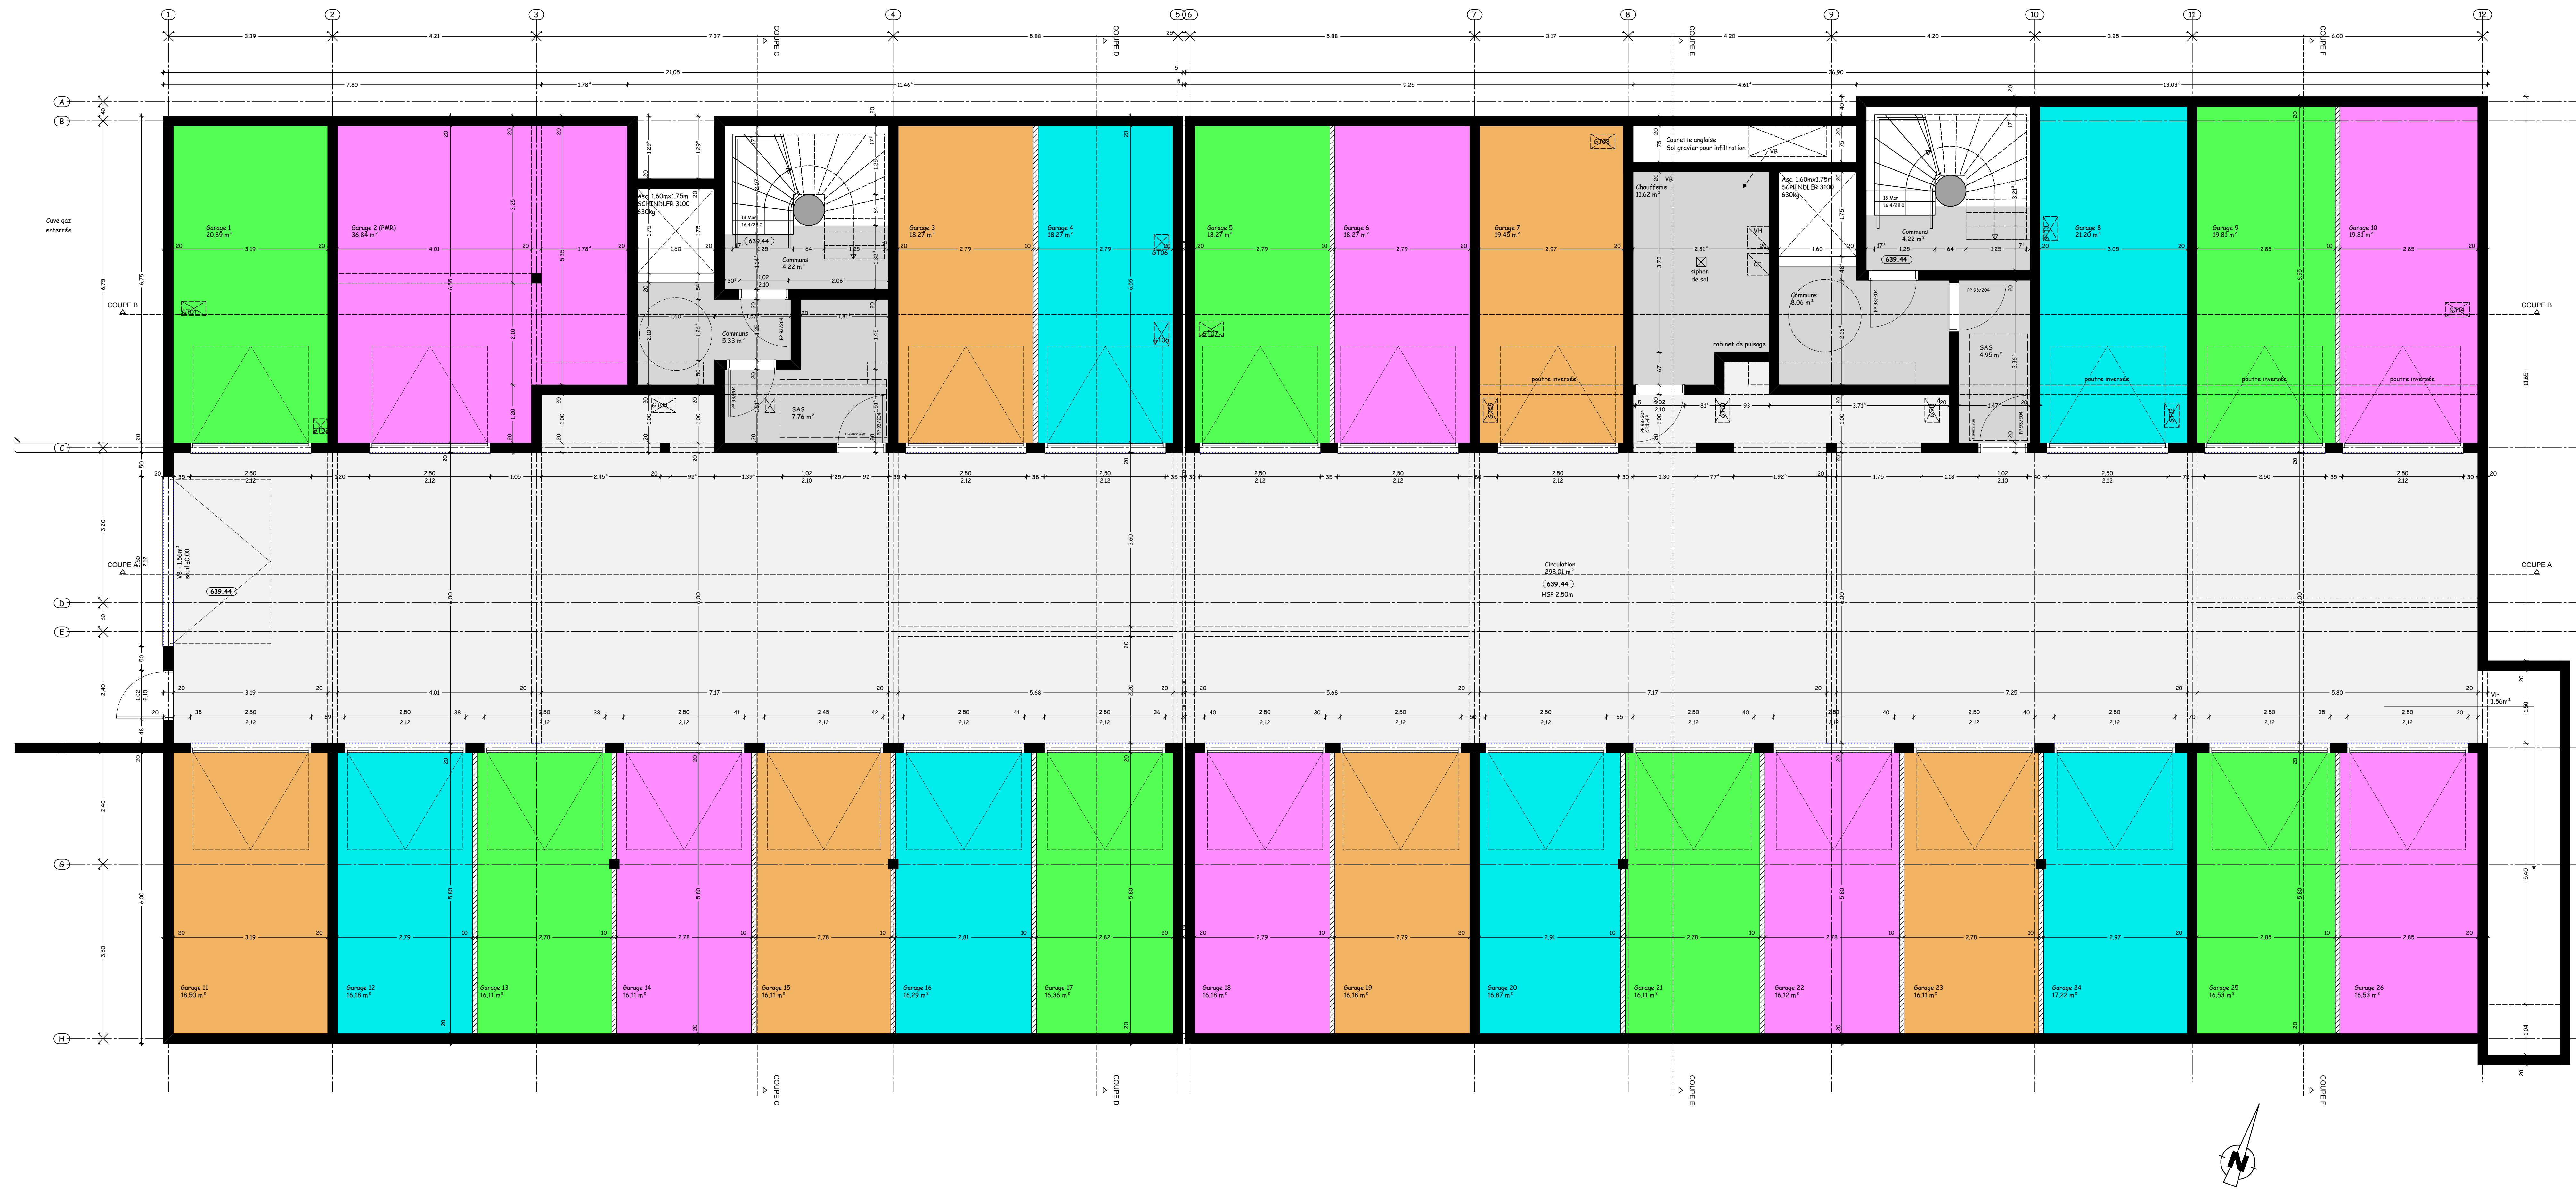


FACADE SUD-EST



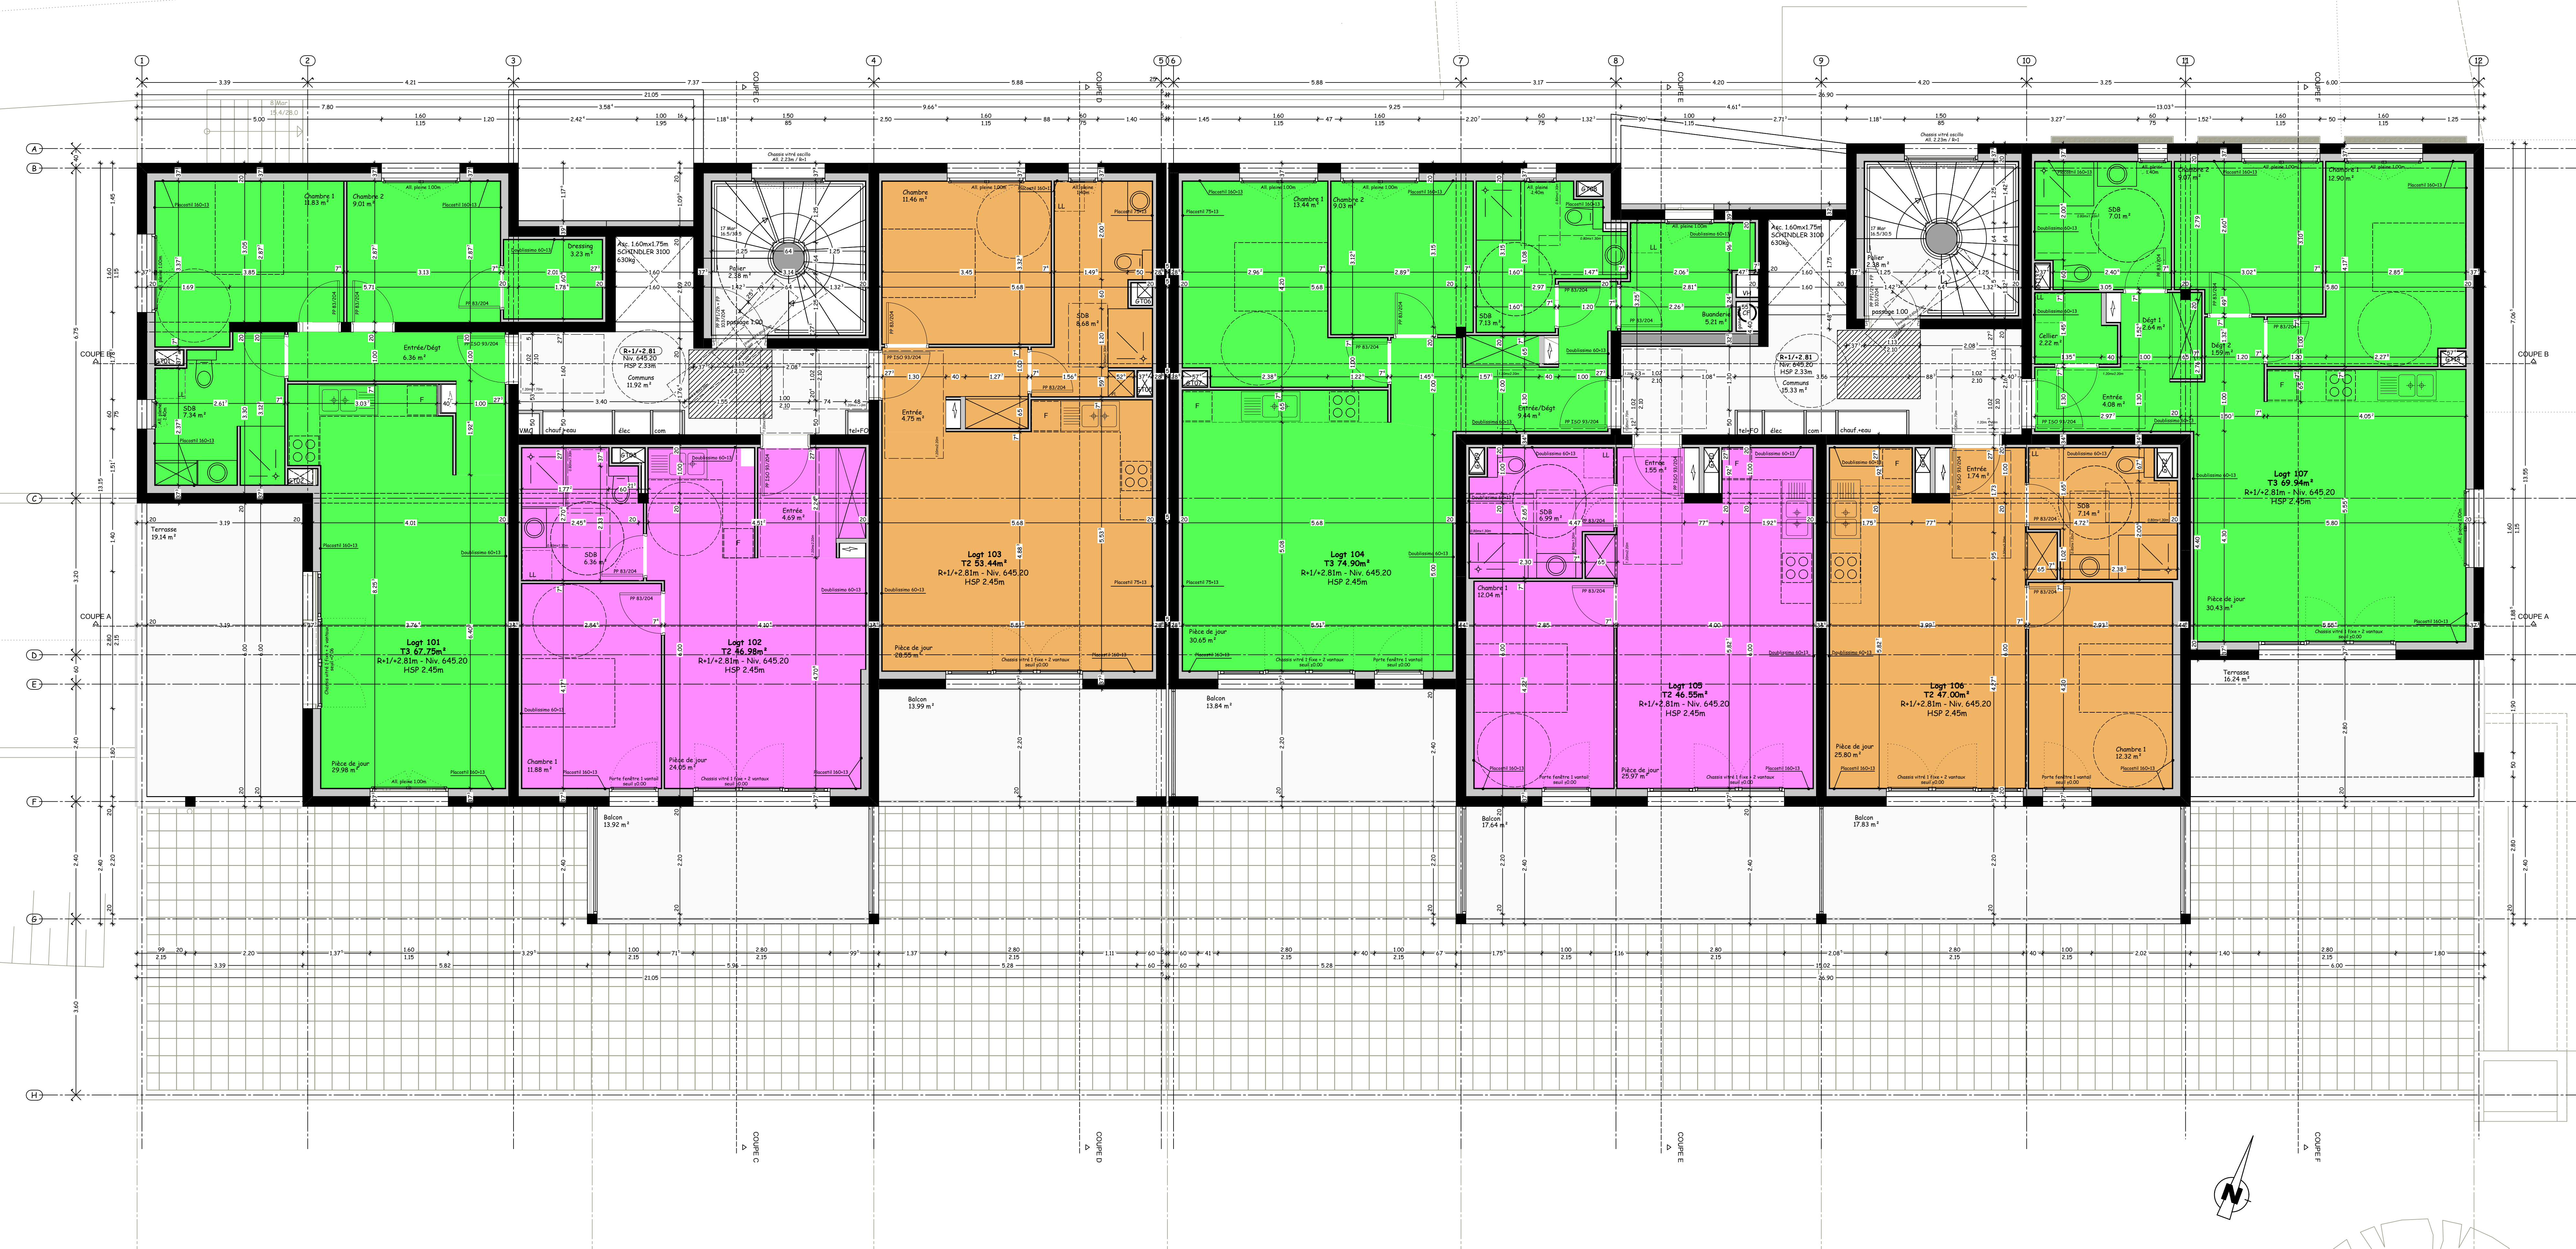


FACADE SUD-OUEST

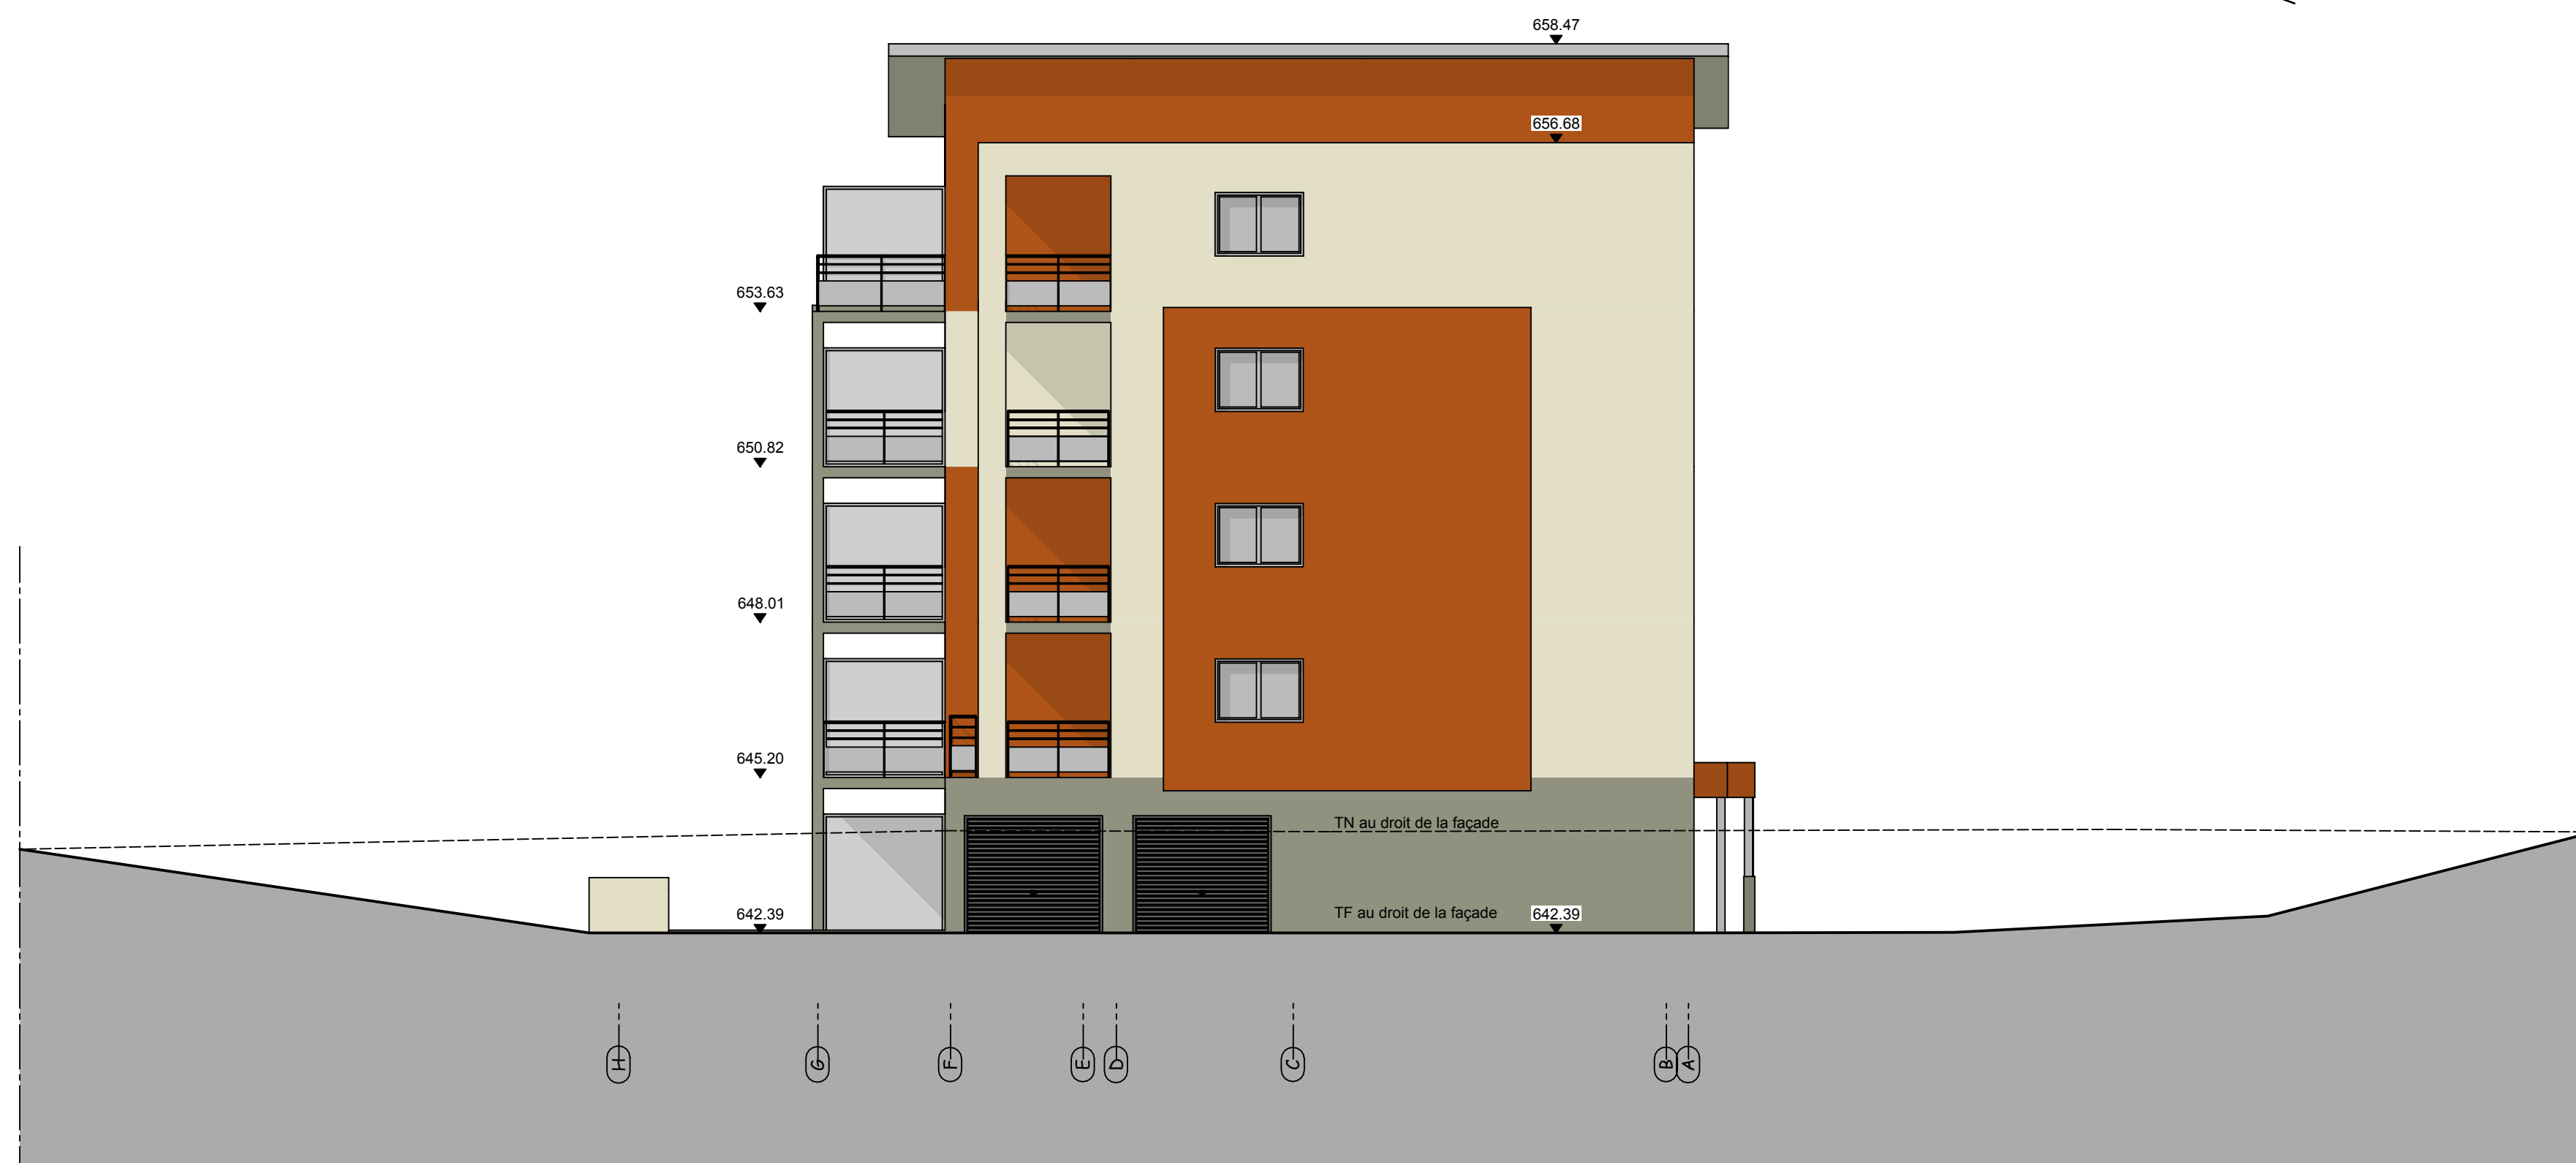


FACADE NORD-EST


Maître d'ouvrage		Adresse maître d'ouvrage :
JCMAS CONSTRUCTIONS		1 rue du Collège
		25800 VALDAHON
Opération	Construction d'un collectif de 31 logements	
Adresse opération : Rue du Collège		
25800 VALDAHON		
Références cadastrales : AD 279 et AD 280		
Dossier n°	Economiste de la construction	
17-100	DCE04	Territoires Ingénierie
	NIVEAU R+1	5 rue Saint-Michel - 25500 MORTEAU
Dessinateur	1/50e	06.86.44.43.38 - territoires Ingenierie@gmail.com
LC		Bureau études structures
		FDT
		8 rue Alfred de Vigny - 25000 BESANCON
		03.81.50.99.21 - hervegere@fdt-bet.fr
		Bureau études thermiques et fluides
		IBT Soliel
		Volpère - 12F rue de France Centre - 25480 ECOLE-VALENTIN
		03.83.56.82.99 - i.astel@ibet-soliel.fr
		Bureau études électriques
Document créé le	FACADE SUD OUEST & NORD EST	Bureau de contrôle
15/12/2017	1/100e	SPOOTEC
		4 rue du Colonel Maunin - 25000 BESANCON
		03.81.41.40.37 - bruno.marin@spootec.com
Phase	Indice	Observations
DCE	E	07/09/2018
SARL PAILLARD ARCHI & CO		
3, rue Edgar Faure / 25300 PONTARLIER / Tel:03.81.46.80.30 / atelier@paillard-architecte.fr		

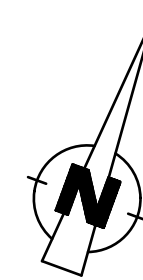

SARL PAILLARD ARCHI & CO
3, rue Edgar Faure / 25300 PONTARLIER / Tel:03.81.46.80.30 / atelier@paillard-architecte.fr

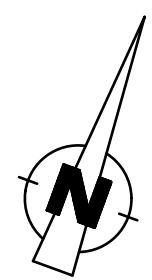

Maître d'ouvrage		JCMAS CONSTRUCTIONS	Adresse maître d'ouvrage : 1 rue du Collège 25800 VALDAHON
Opération		Construction d'un collectif de 31 logements	
Dossier n°		17-100	
Dessinateur		DCE06 NIVEAU R+3 1/50e	Economiste de la construction Territoires Ingénierie 6 rue Saint-Michel - 25000 MORTEAU 06.86.64.49.38 - territoires.ingenierie@gmail.com Bureau études structures F&I 8 rue Alfred de Vigny - 25000 BESANCON 03.81.50.99.21 - bureau.etudes@bet.fr Bureau études thermiques et fluides BET Soliel Vallières - 12F rue de Franche Comté - 25480 ECOLE-VALENTIN 03.81.56.83.99 - f.federm@bet-gallier.fr Bureau études électriques Bureau de contrôle S&COTEC 4 rue du Colonel Maunin - 25000 BESANCON 03.81.41.40.37 - bruno.mani@scotec.com
Document créé le	15/12/2017		
Phase	Indice	Date	Observations
DCE	E	07/09/2018	Modifications logement 304

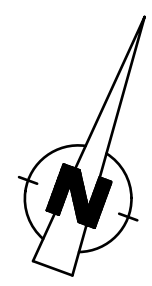

Maître d'ouvrage		JCMAS CONSTRUCTIONS	Adresse maître d'ouvrage : 1 rue du Collège 25800 VALDAHON
Opération		Construction d'un collectif de 31 logements	
Dossier n° 17-100		Economiste de la construction Territoires Ingénierie 6 rue Saint-Michel - 25000 MORTEAU 03 81 50 49 38 - territoires.ingenierie@gmail.com Bureau études structures F&I 8 rue Alfred de Vigny - 25000 BESANCON 03 81 50 99 21 - bureau.etudes@bet.fr Bureau études thermiques et fluides BET Fluides Vallières - 12F rue de Franche Comté - 25480 ECOLE VALENTIN 03 81 56 83 99 - f.fluident@bet-gillet.fr Bureau études électriques Bureau de contrôle SOOCITEC 4 rue du Colonel Maunin - 25000 BESANCON 03 81 41 40 37 - bruno.mani@soocotec.com	
Dessinateur LC		DCE07 NIVEAU R+4 1/50e	
Document créé le 15/12/2017			
Phase	Indice	Date	Observations
DCE	E	07/09/2018	Modifications logement 401
SARL PAILLARD ARCHI & CO 3, rue Edgar Faure / 25300 PONTARLIER / Tel:03.81.46.80.30 / atelier@paillard-architecte.fr			