


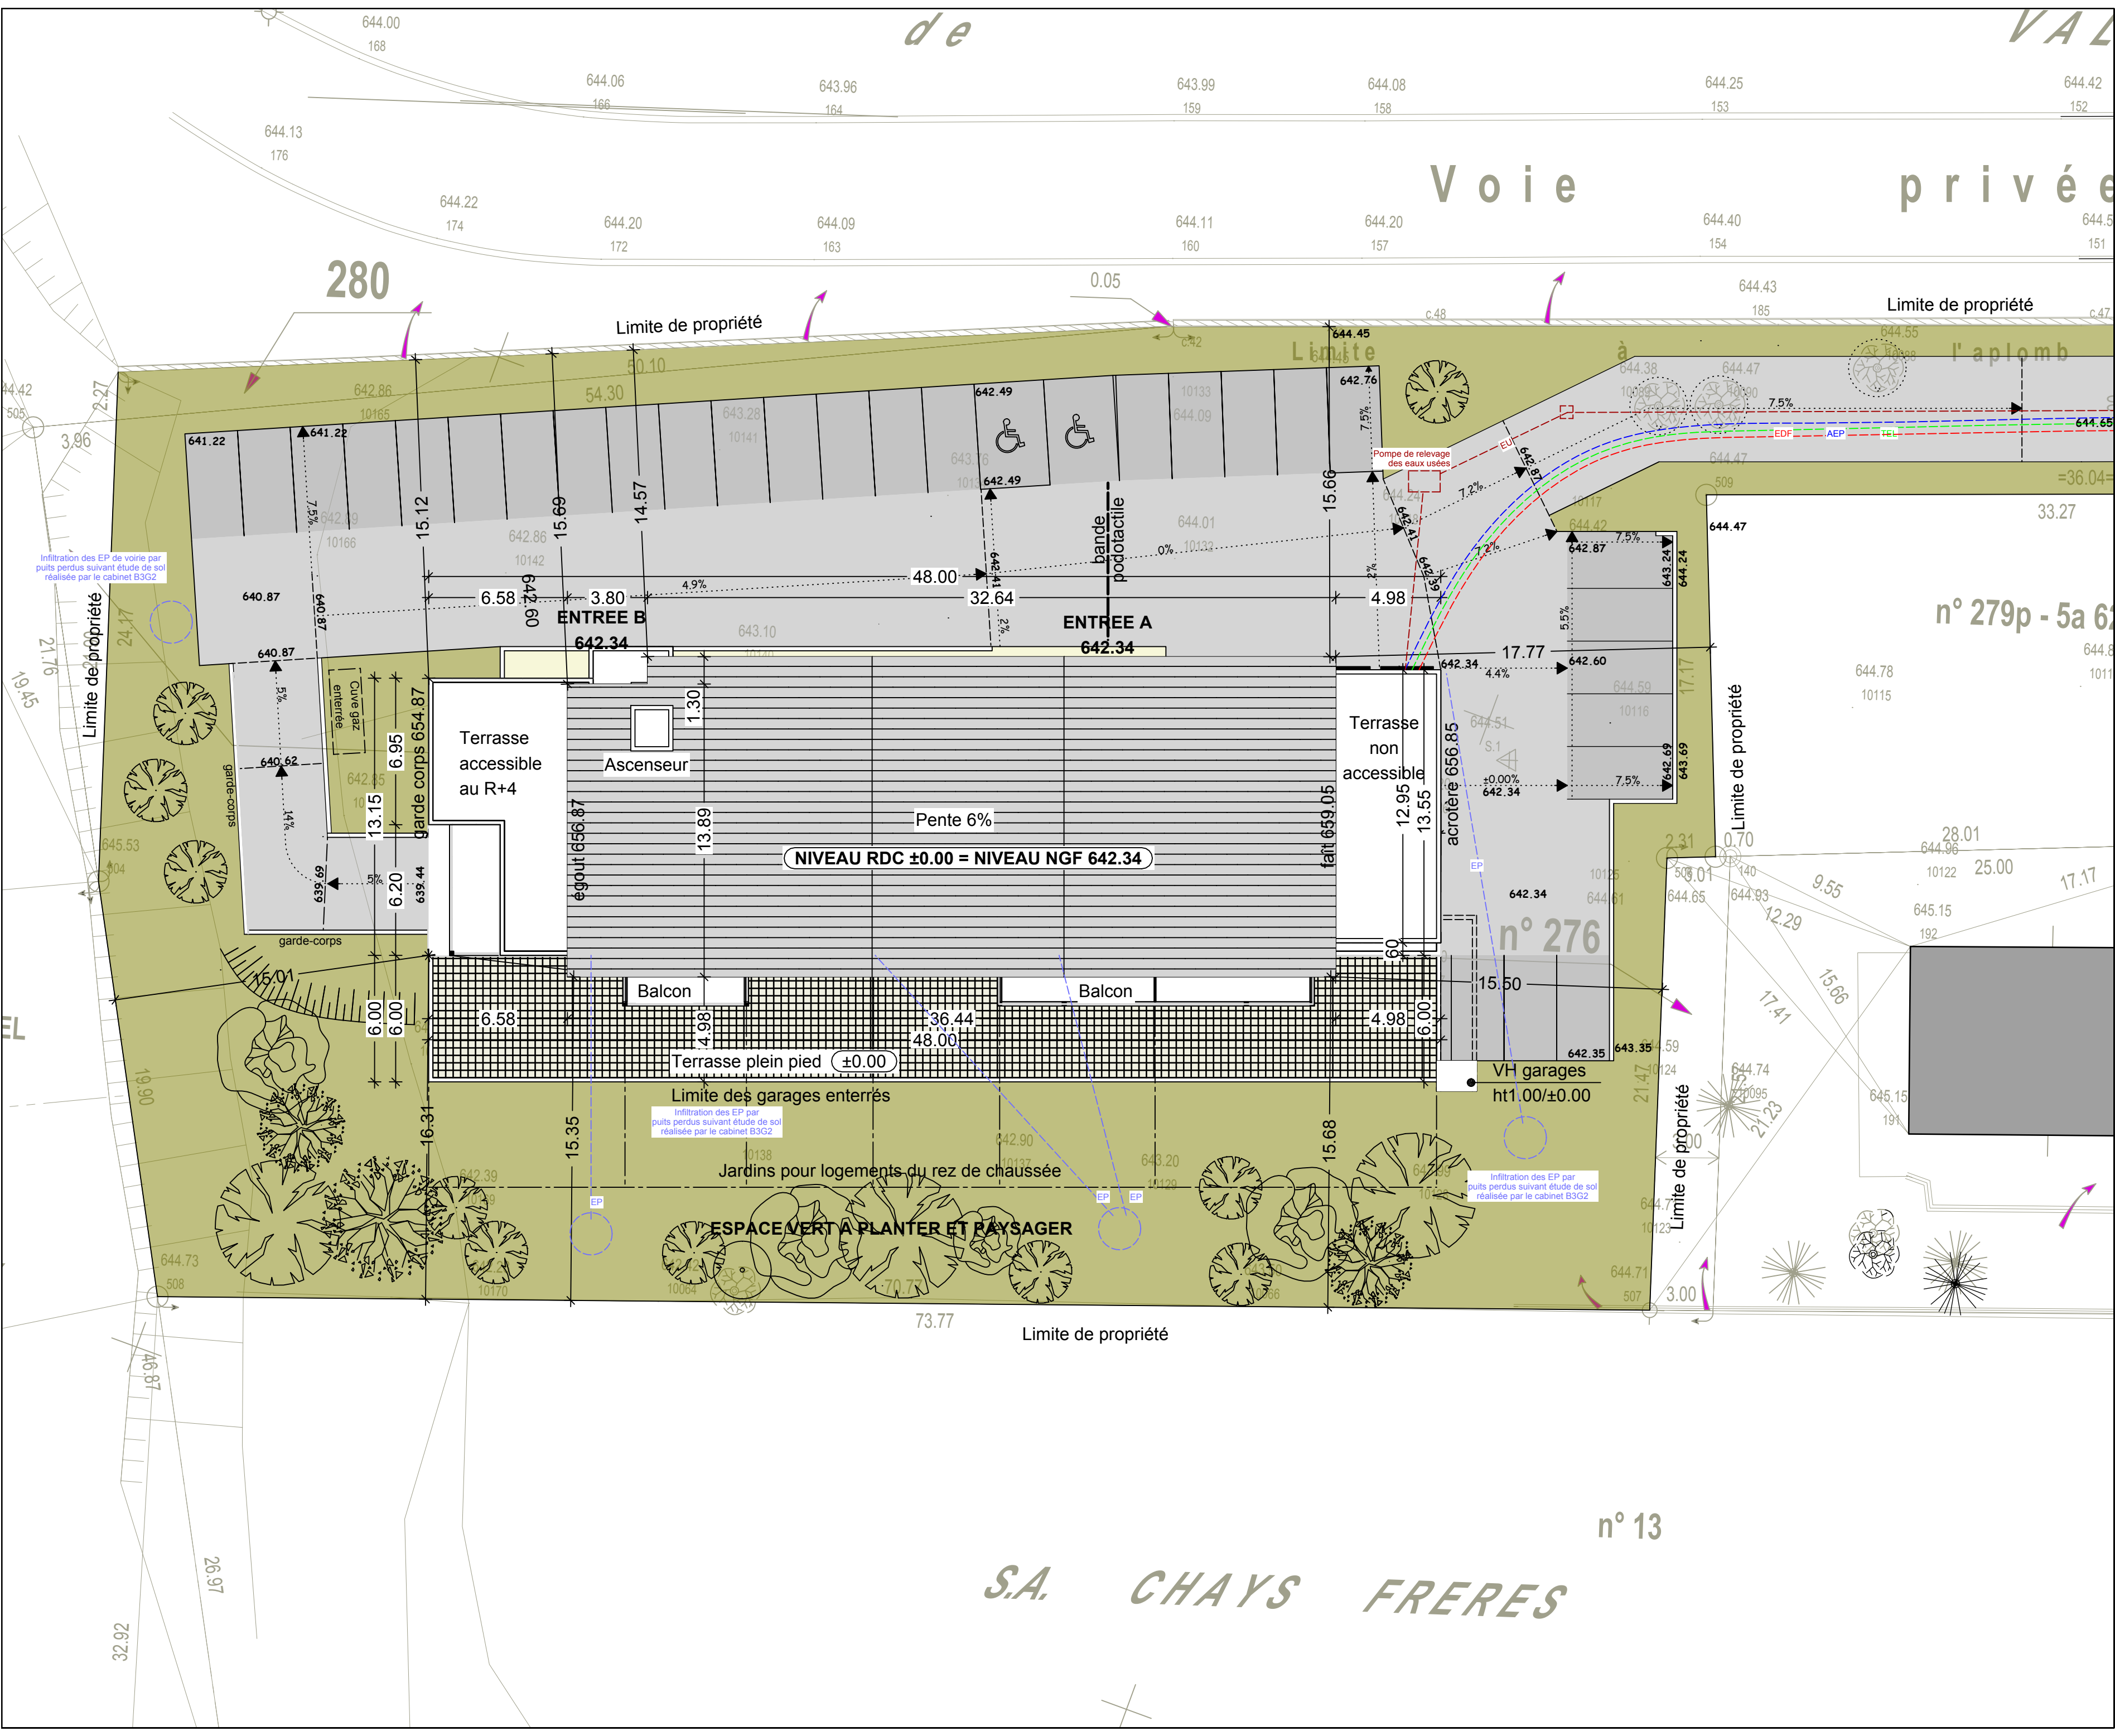


PLAN DE MASSE - 1/200e

| Phase            | Indice | Date       | Observations                                   |
|------------------|--------|------------|------------------------------------------------|
| DCE              | A      | 25/01/2018 | Modifications suite à la réunion du 11/01/2018 |
|                  |        |            |                                                |
|                  |        |            |                                                |
|                  |        |            |                                                |
| Maitre d'ouvrage |        |            | JCMAS CONSTRUCTIONS                            |
| Maitre d'œuvre   |        |            | 25800 VALDAHON                                 |
| Projet           |        |            | Construction d'un collectif de 30 logements    |
| Dessinateur      |        |            | 25800 VALDAHON                                 |
| Document créé le |        |            | 15/12/2017                                     |

**SARL PAILLARD ARCHI & CO**  
BOLE Céline, Architecte DPLG  
BRUDER Pascal, économiste de la construction  
3, rue Edgar Faure / 25300 PONTARLIER  
Tél: 03 81 46 80 30 / Port: 06 78 35 17 42  
atelier@paillard-architecte.fr

**DCE 01**  
Document créé le  
15/12/2017



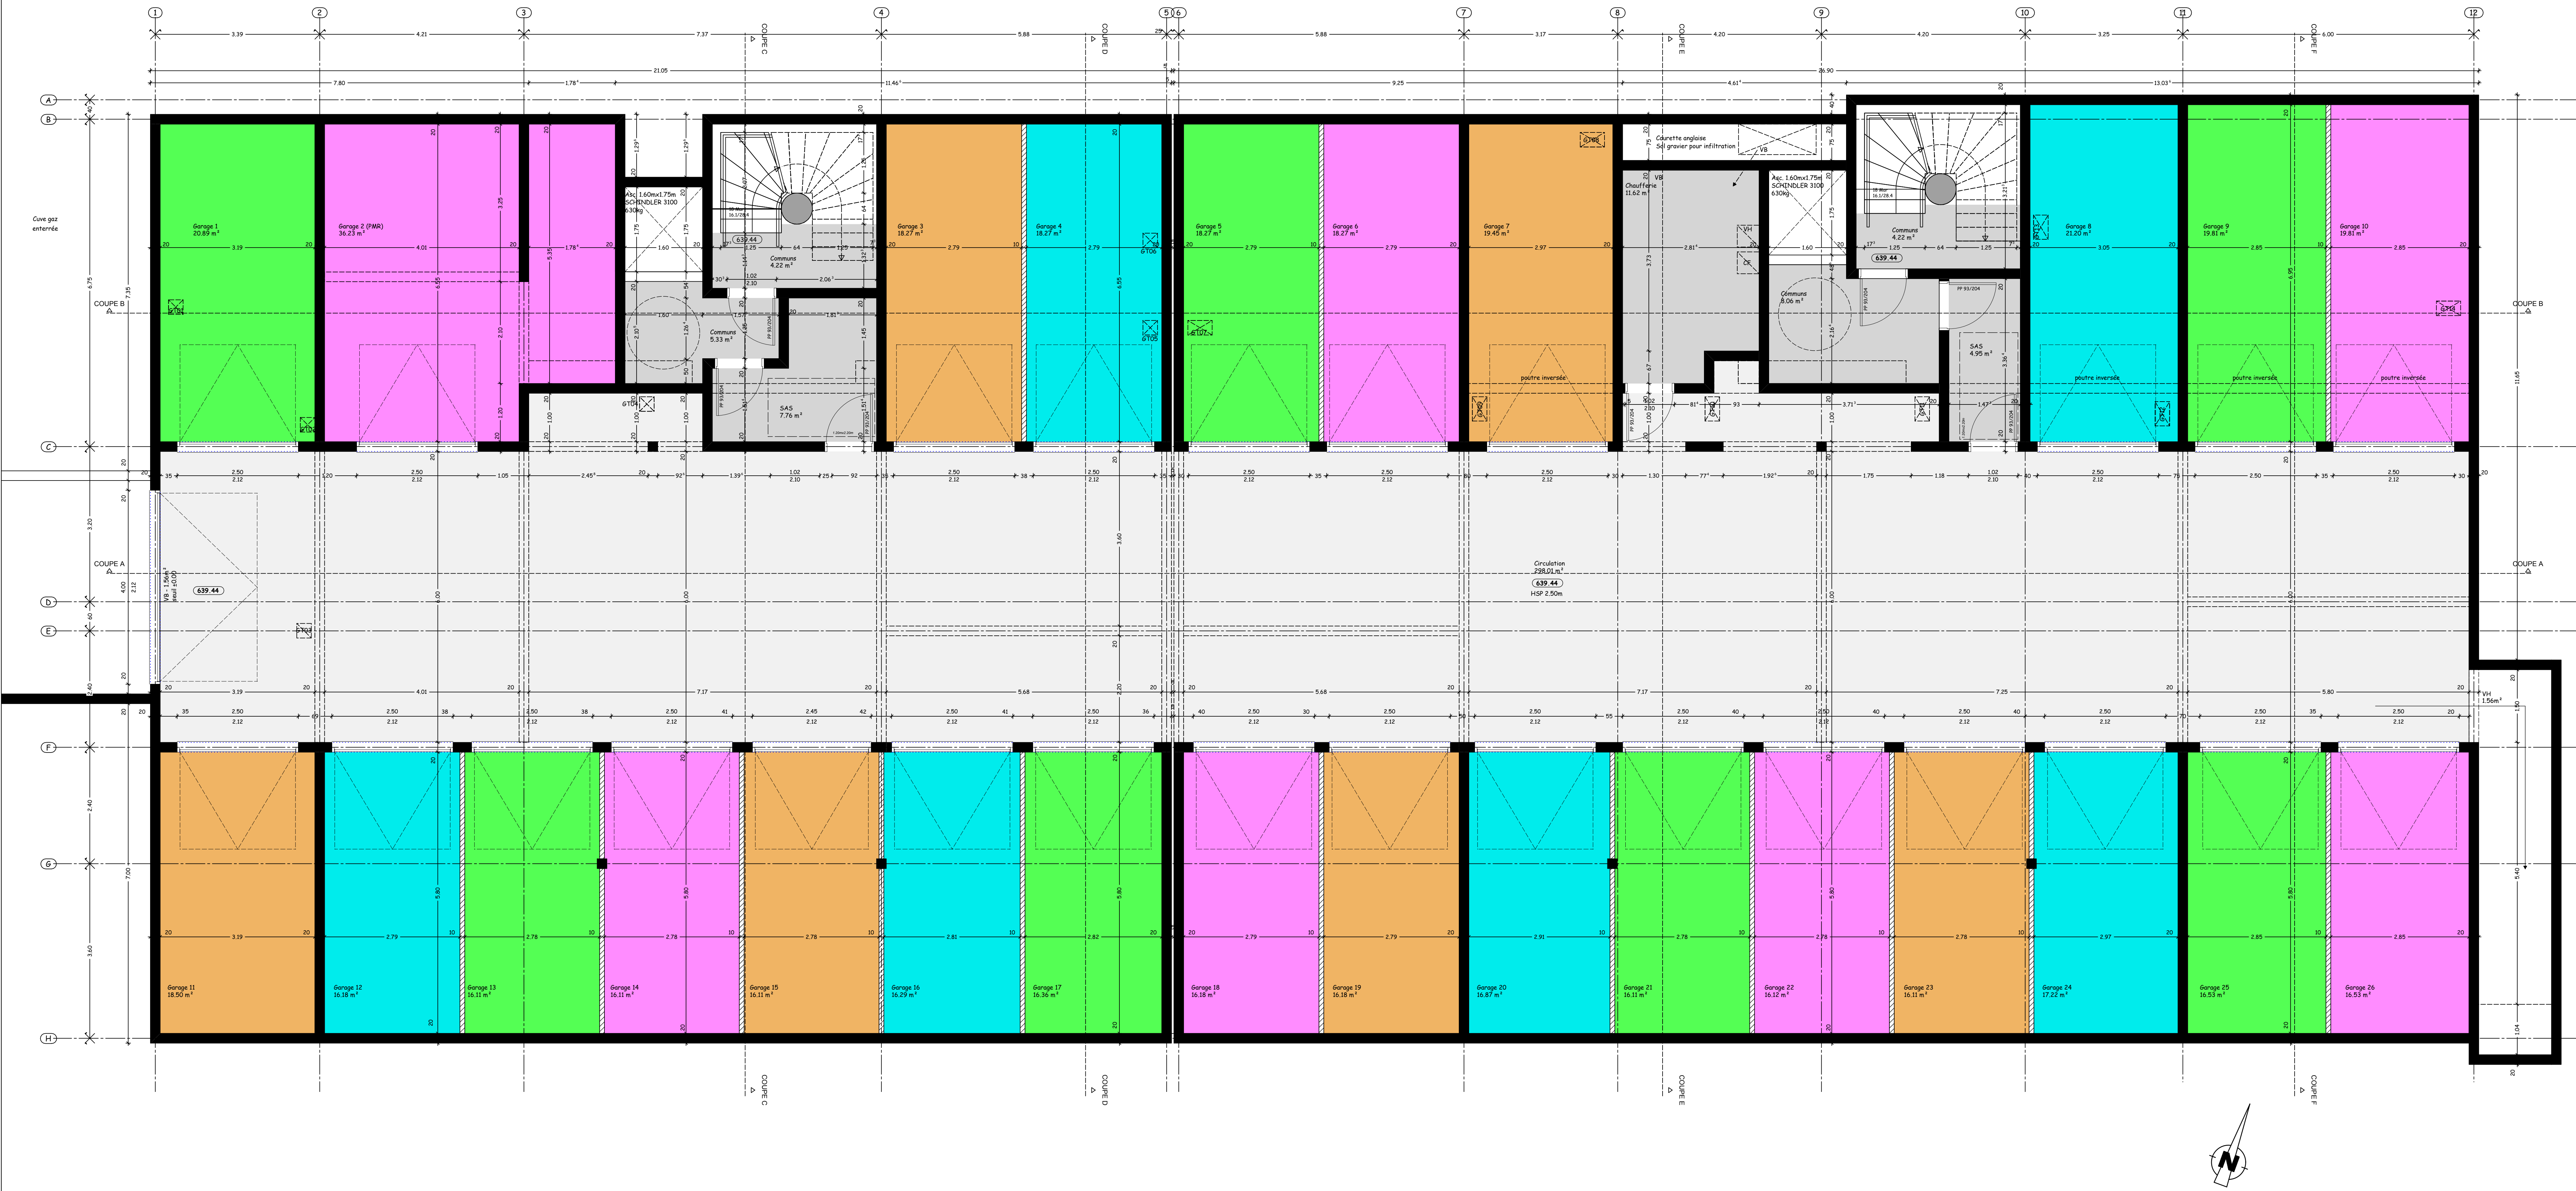

FACADE SUD-EST





|                                                                                             |                                                |                                                                  |
|---------------------------------------------------------------------------------------------|------------------------------------------------|------------------------------------------------------------------|
| Maître d'ouvrage                                                                            | JCMAS CONSTRUCTIONS                            | Adresse maître d'ouvrage :<br>1 rue du Collège<br>25800 VALDAHON |
| Opération                                                                                   | Construction d'un collectif<br>de 30 logements |                                                                  |
| Dossier n°                                                                                  | 17-100                                         | Economiste de la construction                                    |
| Dessinateur                                                                                 | LC                                             | Bureau études structures                                         |
| Document créé le                                                                            | 15/12/2017                                     | Bureau études thermiques et fluides                              |
| Phase                                                                                       | Indice                                         | Bureau études électriques                                        |
| Date                                                                                        | Observations                                   | Bureau études                                                    |
| SARL PAILLARD ARCHI & CO                                                                    |                                                |                                                                  |
| 3, rue Edgar Faure / 25300 PONTARLIER / Tel:03.81.46.80.30 / atelier@paillard-architecte.fr |                                                |                                                                  |









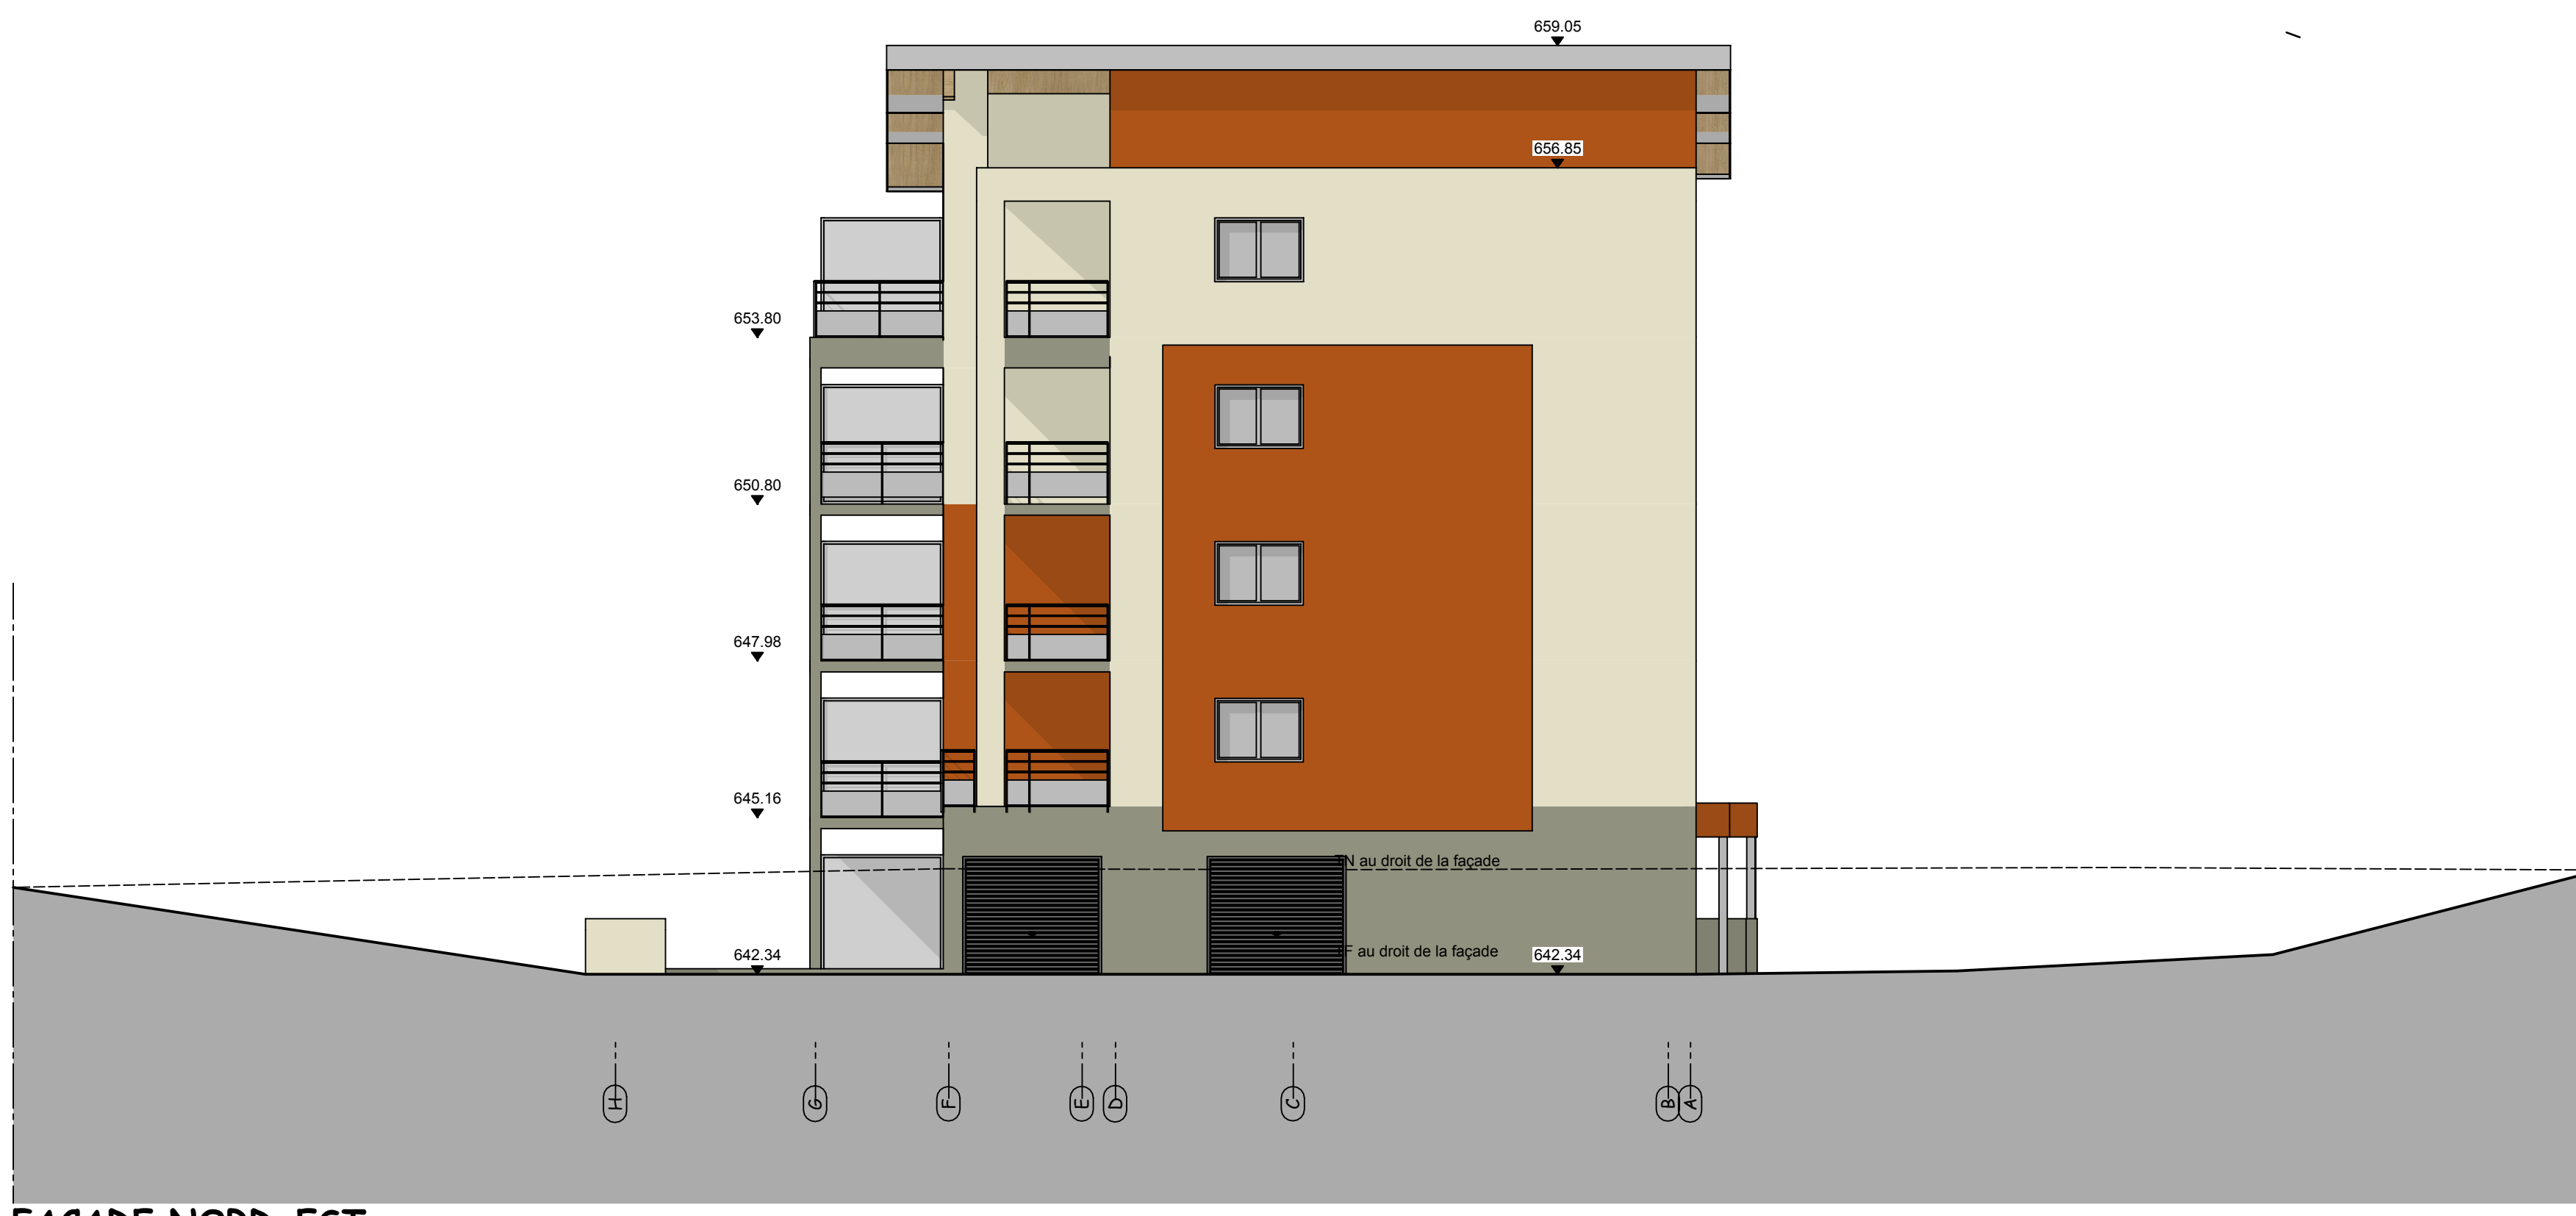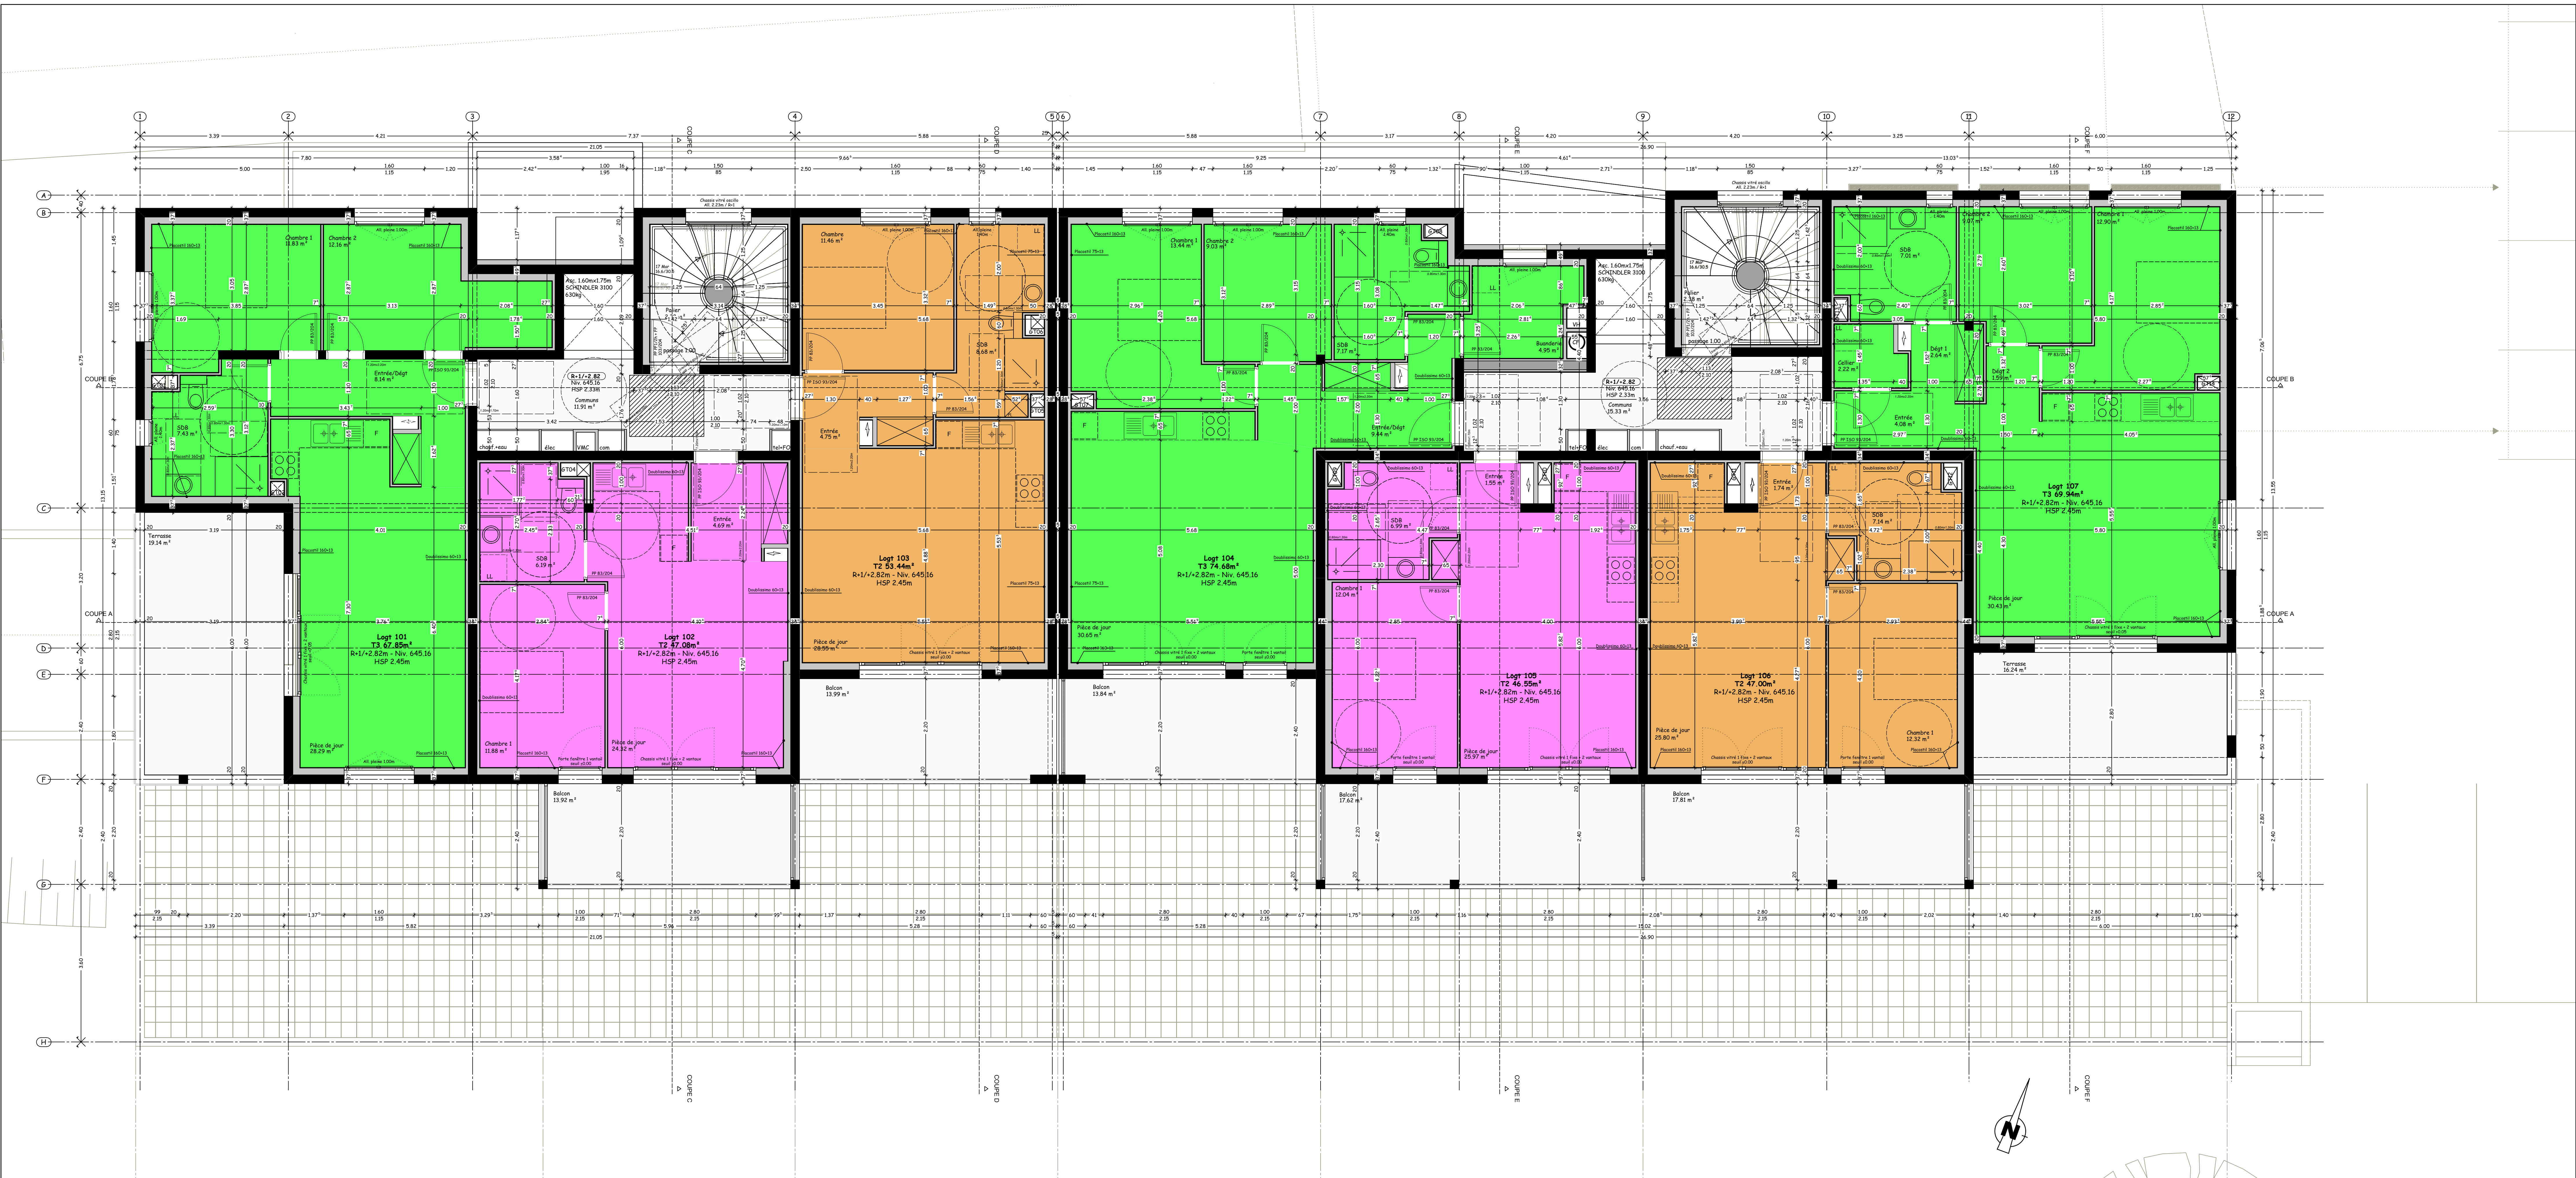



|                                                                                             |                                                |                                                                  |
|---------------------------------------------------------------------------------------------|------------------------------------------------|------------------------------------------------------------------|
|        |                                                |                                                                  |
| Maître d'ouvrage                                                                            | JCMAS CONSTRUCTIONS                            | Adresse maître d'ouvrage :<br>1 rue du Collège<br>25800 VALDAHON |
| Opération                                                                                   | Construction d'un collectif<br>de 30 logements |                                                                  |
| Dossier n°                                                                                  | DCE04                                          | Economiste de la construction                                    |
| 17-100                                                                                      | NIVEAU R+1                                     | Bureau études structures                                         |
| Dessinateur                                                                                 | 1/50e                                          | Bureau études thermiques et fluides                              |
| LC                                                                                          | FACADE SUD OUEST<br>& NORD EST                 | Bureau études électriques                                        |
| Document créé le                                                                            | 1/100e                                         | Bureau études                                                    |
| 15/12/2017                                                                                  |                                                |                                                                  |
| Phase                                                                                       | Indice                                         | Date                                                             |
| DCE                                                                                         | A                                              | 25/01/2018                                                       |
| Observations<br>Modifications suite à la réunion du 11/01/2018                              |                                                |                                                                  |
| SARL PAILLARD ARCHI & CO                                                                    |                                                |                                                                  |
| 3, rue Edgar Faure / 25300 PONTARLIER / Tel:03.81.46.80.30 / atelier@paillard-architecte.fr |                                                |                                                                  |



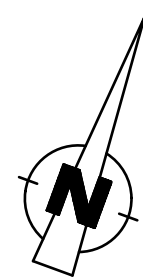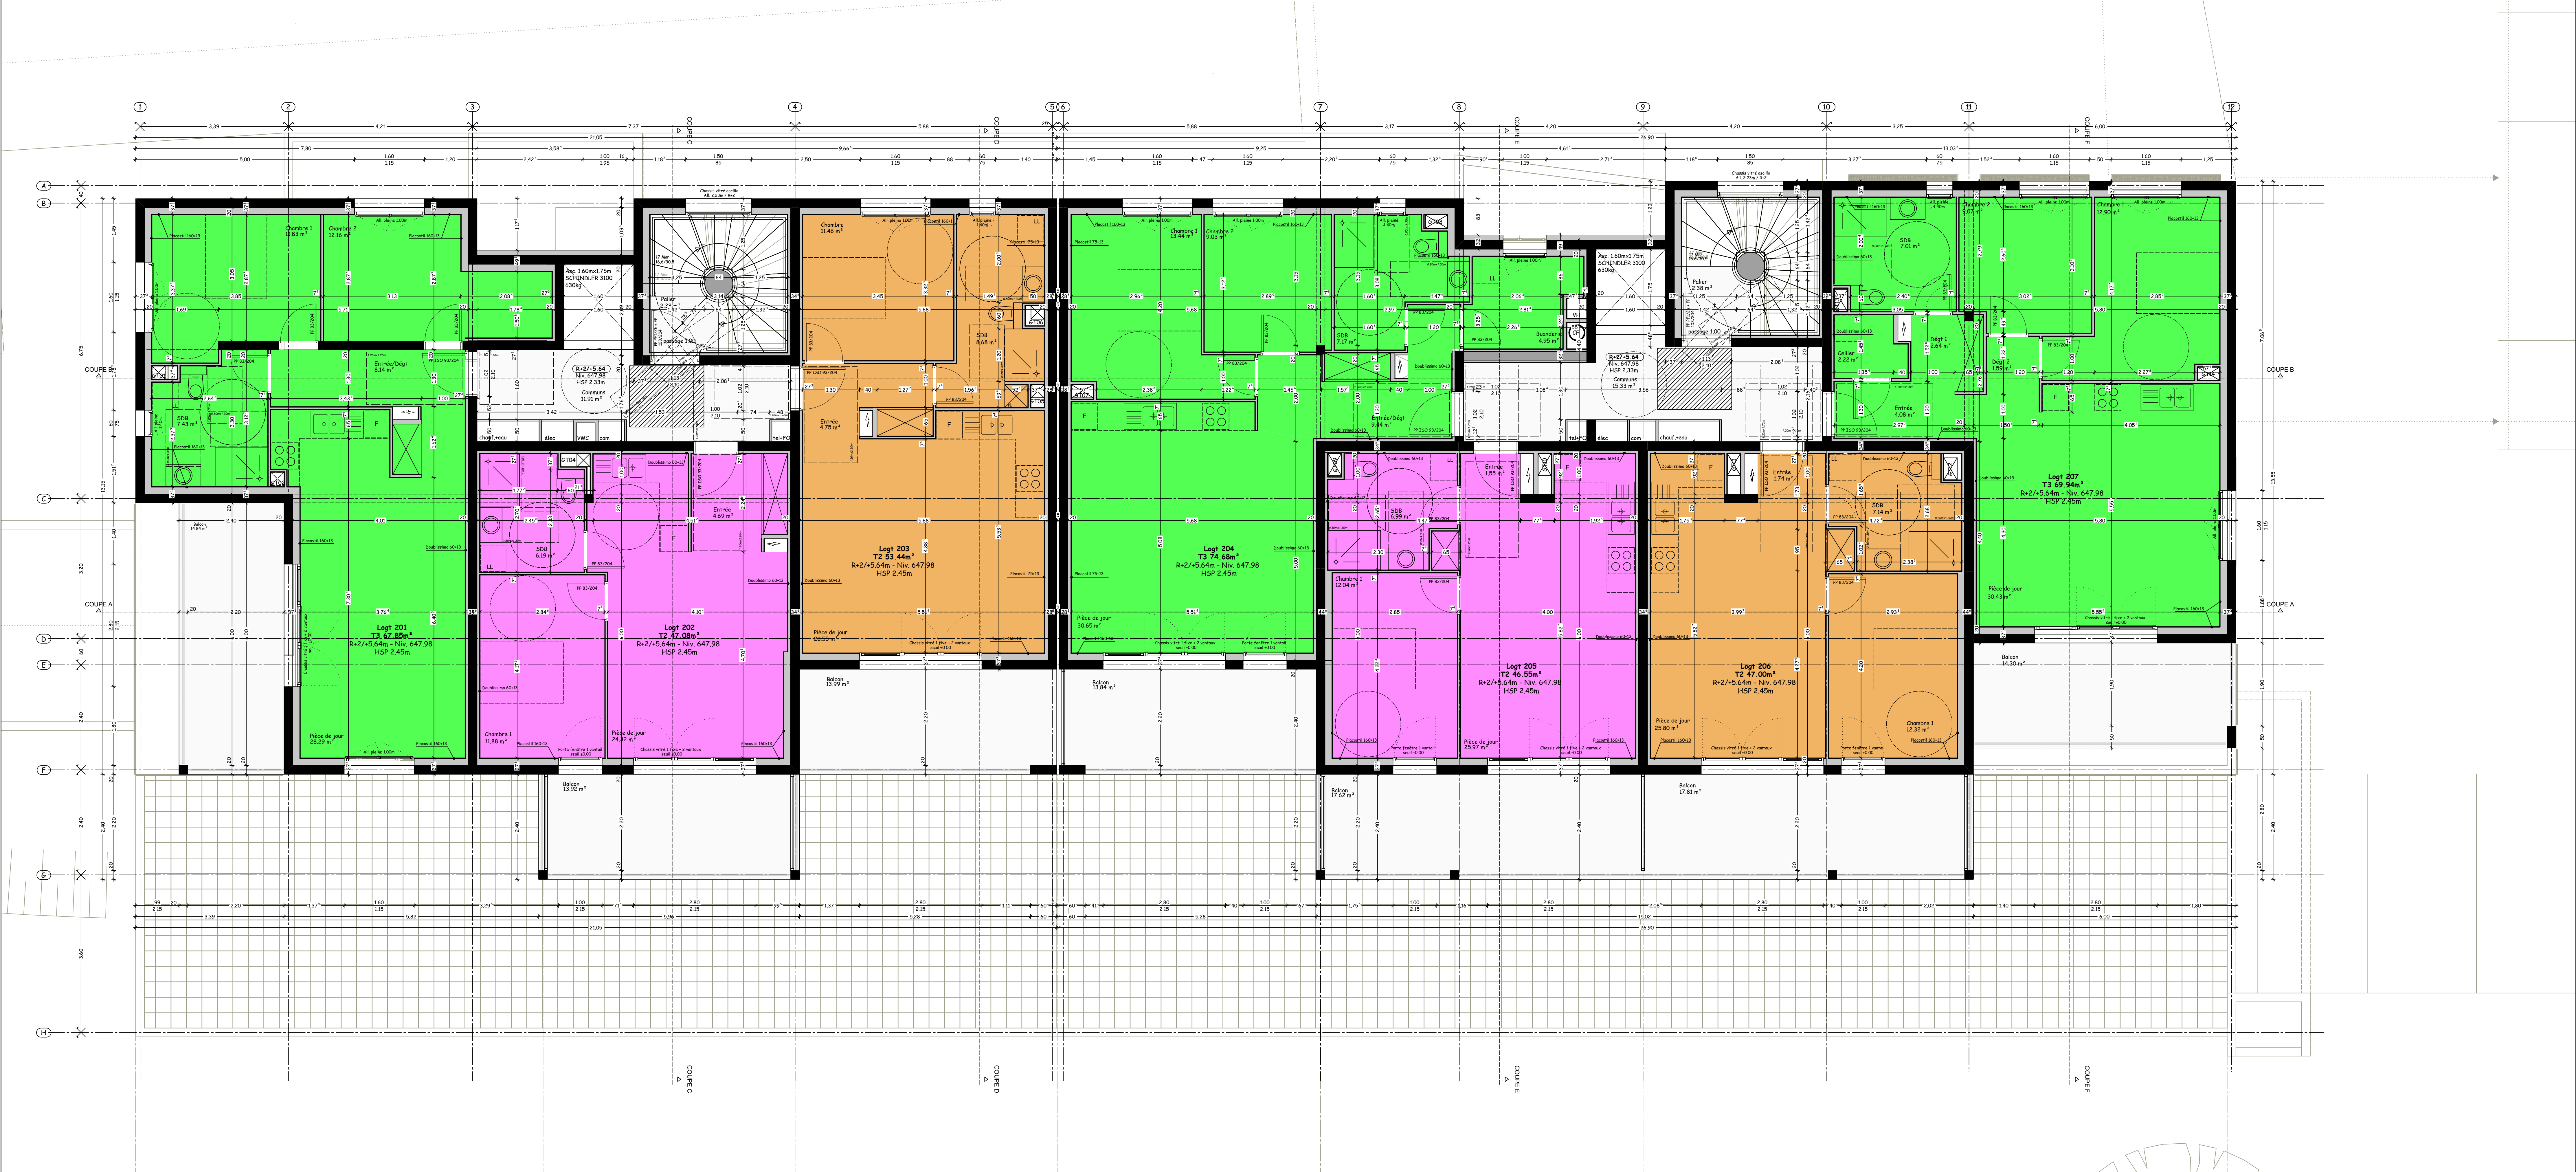



|                                                                                             |        |                                                      |                                                                  |  |
|---------------------------------------------------------------------------------------------|--------|------------------------------------------------------|------------------------------------------------------------------|--|
| Maître d'ouvrage                                                                            |        | JCMAS CONSTRUCTIONS                                  | Adresse maître d'ouvrage :<br>1 rue du Collège<br>25800 VALDAHON |  |
| Opération                                                                                   |        | Construction d'un collectif<br>de 30 logements       |                                                                  |  |
|                                                                                             |        | Adresse opération : Rue du Collège<br>25800 VALDAHON |                                                                  |  |
|                                                                                             |        | Références cadastrales : AD 279 et AD 280            |                                                                  |  |
| Dossier n°<br>17-100                                                                        |        | DCE05<br>NIVEAU R+2<br>1/50e                         | Economiste de la construction                                    |  |
| Dessinateur<br>LC                                                                           |        |                                                      | Bureau études structures                                         |  |
|                                                                                             |        |                                                      | Bureau études thermiques et fluides                              |  |
| Document<br>créé le<br>15/12/2017                                                           |        |                                                      | Bureau études électriques                                        |  |
|                                                                                             |        |                                                      | Bureau études                                                    |  |
| Phase                                                                                       | Indice | Date                                                 | Observations                                                     |  |
| DCE                                                                                         | A      | 25/01/2018                                           | Modifications suite à la réunion du 11/01/2018                   |  |
|                                                                                             |        |                                                      |                                                                  |  |
| SARL PAILLARD ARCHI & CO                                                                    |        |                                                      |                                                                  |  |
| 3, rue Edgar Faure / 25300 PONTARLIER / Tel:03.81.46.80.30 / atelier@paillard-architecte.fr |        |                                                      |                                                                  |  |



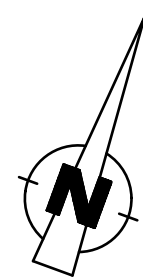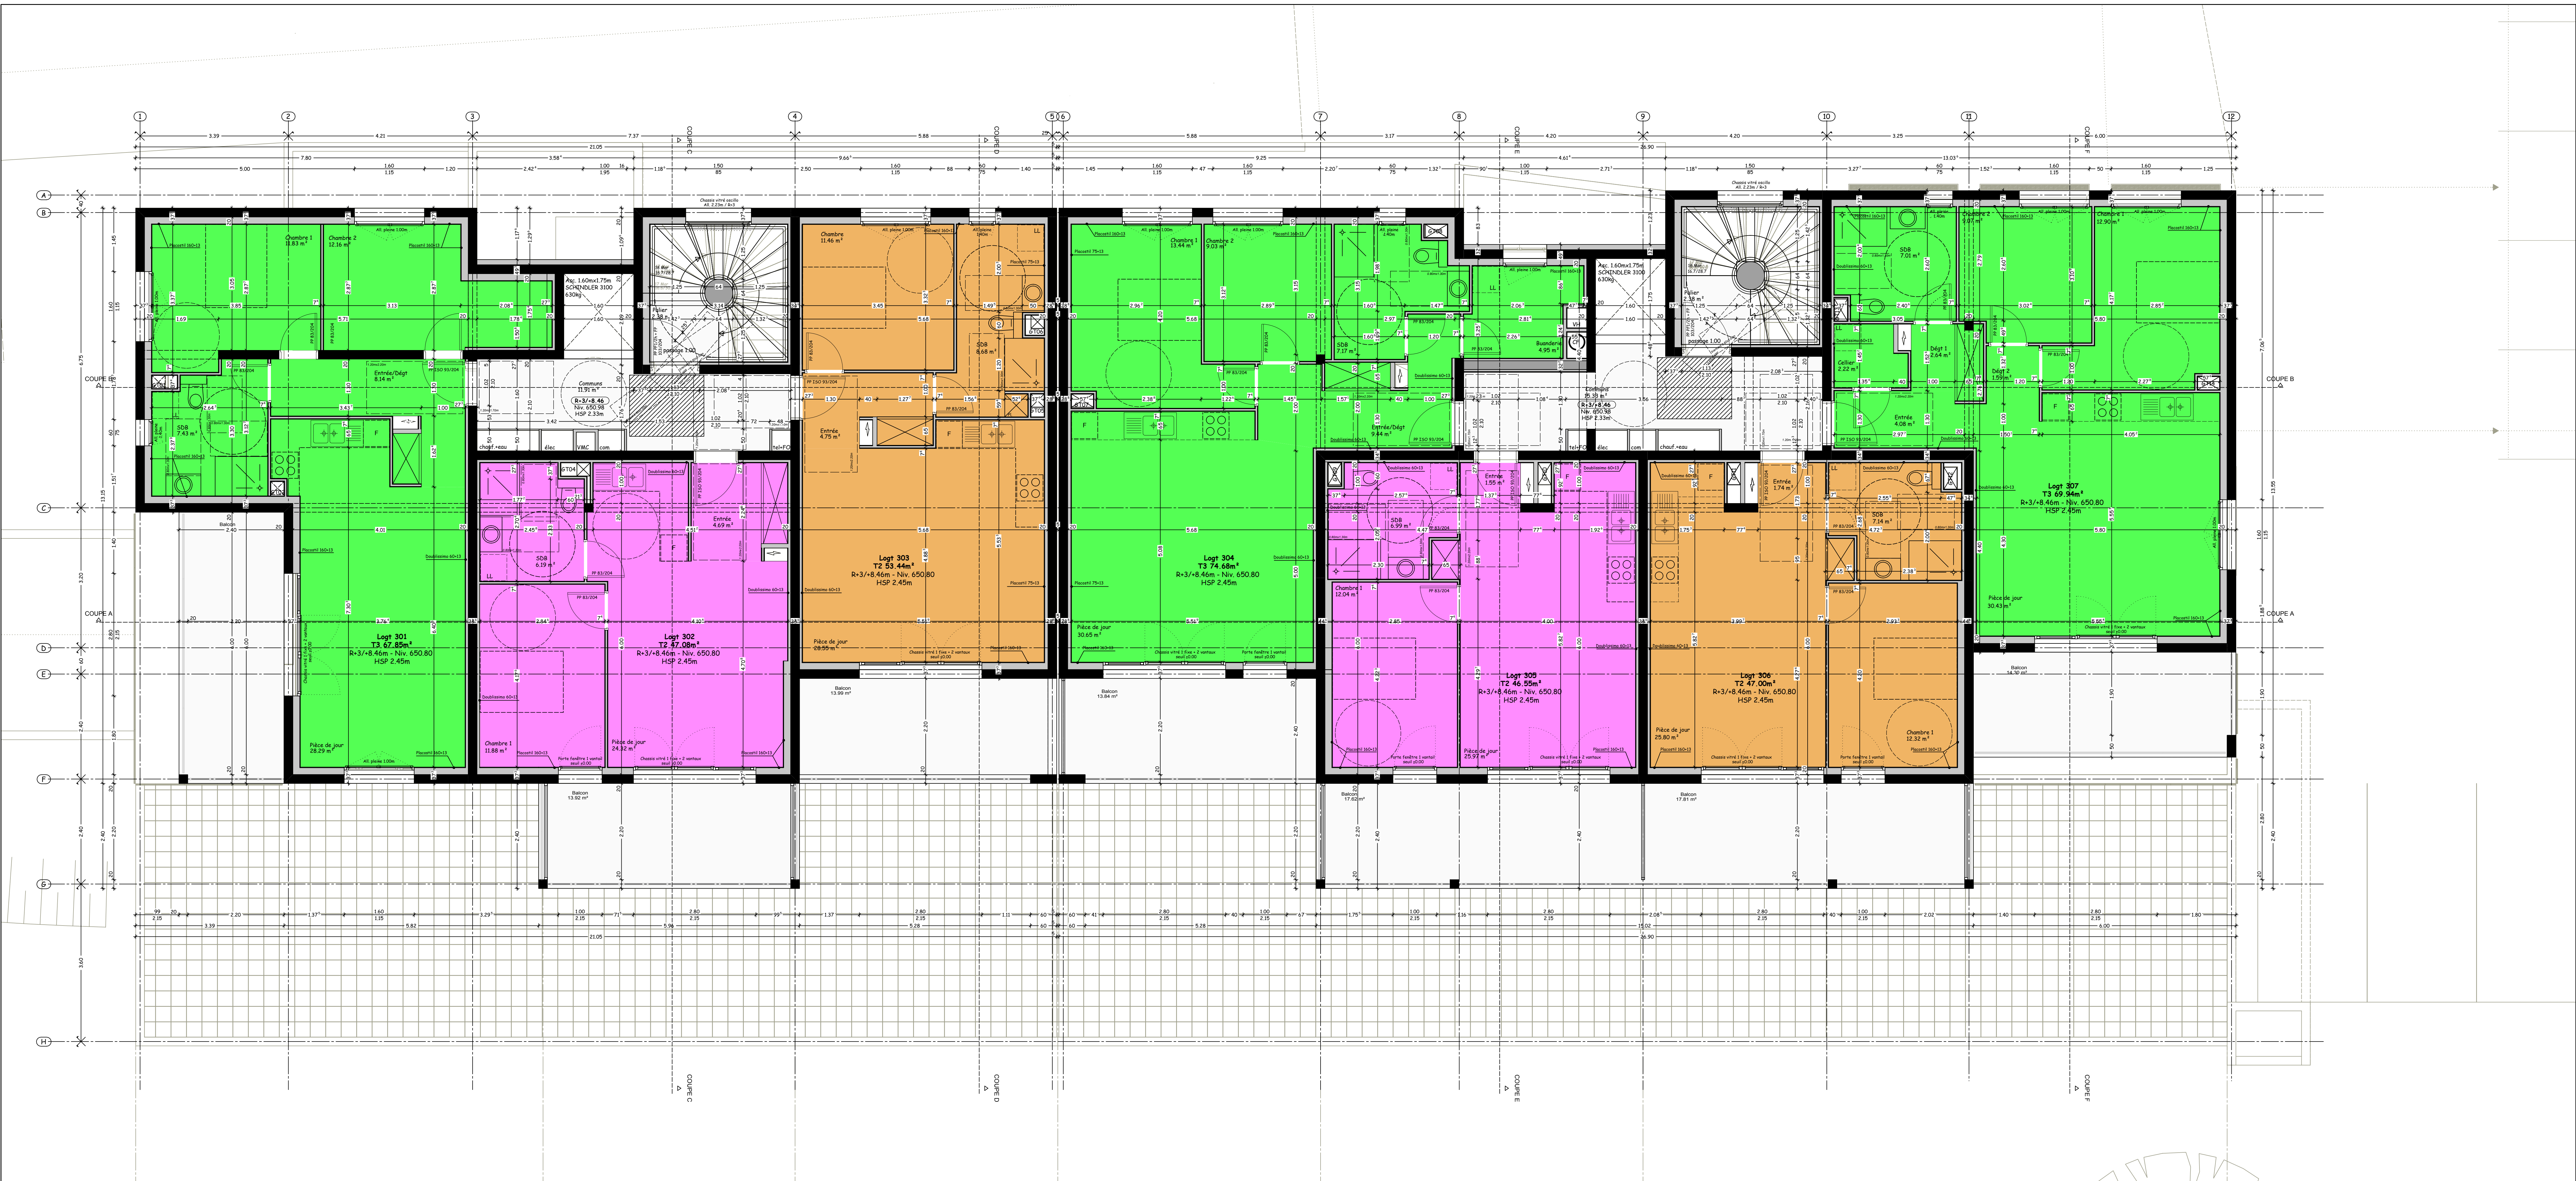

|                                                                                             |        |                                                                                                   |   |  |
|---------------------------------------------------------------------------------------------|--------|---------------------------------------------------------------------------------------------------|---|--|
| Maître d'ouvrage                                                                            |        | JCMAS CONSTRUCTIONS                                                                               | Adresse maître d'ouvrage :<br>1 rue du Collège<br>25800 VALDAHON                                                                                               |  |
| Opération                                                                                   |        | Construction d'un collectif<br>de 30 logements                                                    |   |  |
|                                                                                             |        | Adresse opération : Rue du Collège<br>25800 VALDAHON<br>Références cadastrales : AD 279 et AD 280 |   |  |
| Dossier n°<br>17-100                                                                        |        |                                                                                                   | Economiste de la construction<br><br>Bureau études structures<br><br>Bureau études thermiques et fluides<br><br>Bureau études électriques<br><br>Bureau études |  |
| Dessinateur<br>LC                                                                           |        |                                                                                                   |   |  |
| Document<br>créé le<br>15/12/2017                                                           |        |                                                                                                   |   |  |
| DCE06<br>NIVEAU R+3<br>1/50e                                                                |        |                                                                                                   |   |  |
| Phase                                                                                       | Indice | Date                                                                                              | Observations   |  |
| DCE                                                                                         | A      | 25/01/2018                                                                                        | Modifications suite à la réunion du 11/01/2018   |  |
|                                                                                             |        |                                                                                                   |   |  |
| SARL PAILLARD ARCHI & CO                                                                    |        |                                                                                                   |   |  |
| 3, rue Edgar Faure / 25300 PONTARLIER / Tel:03.81.46.80.30 / atelier@paillard-architecte.fr |        |                                                                                                   |   |  |



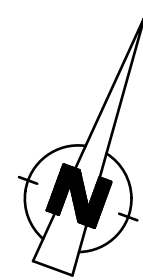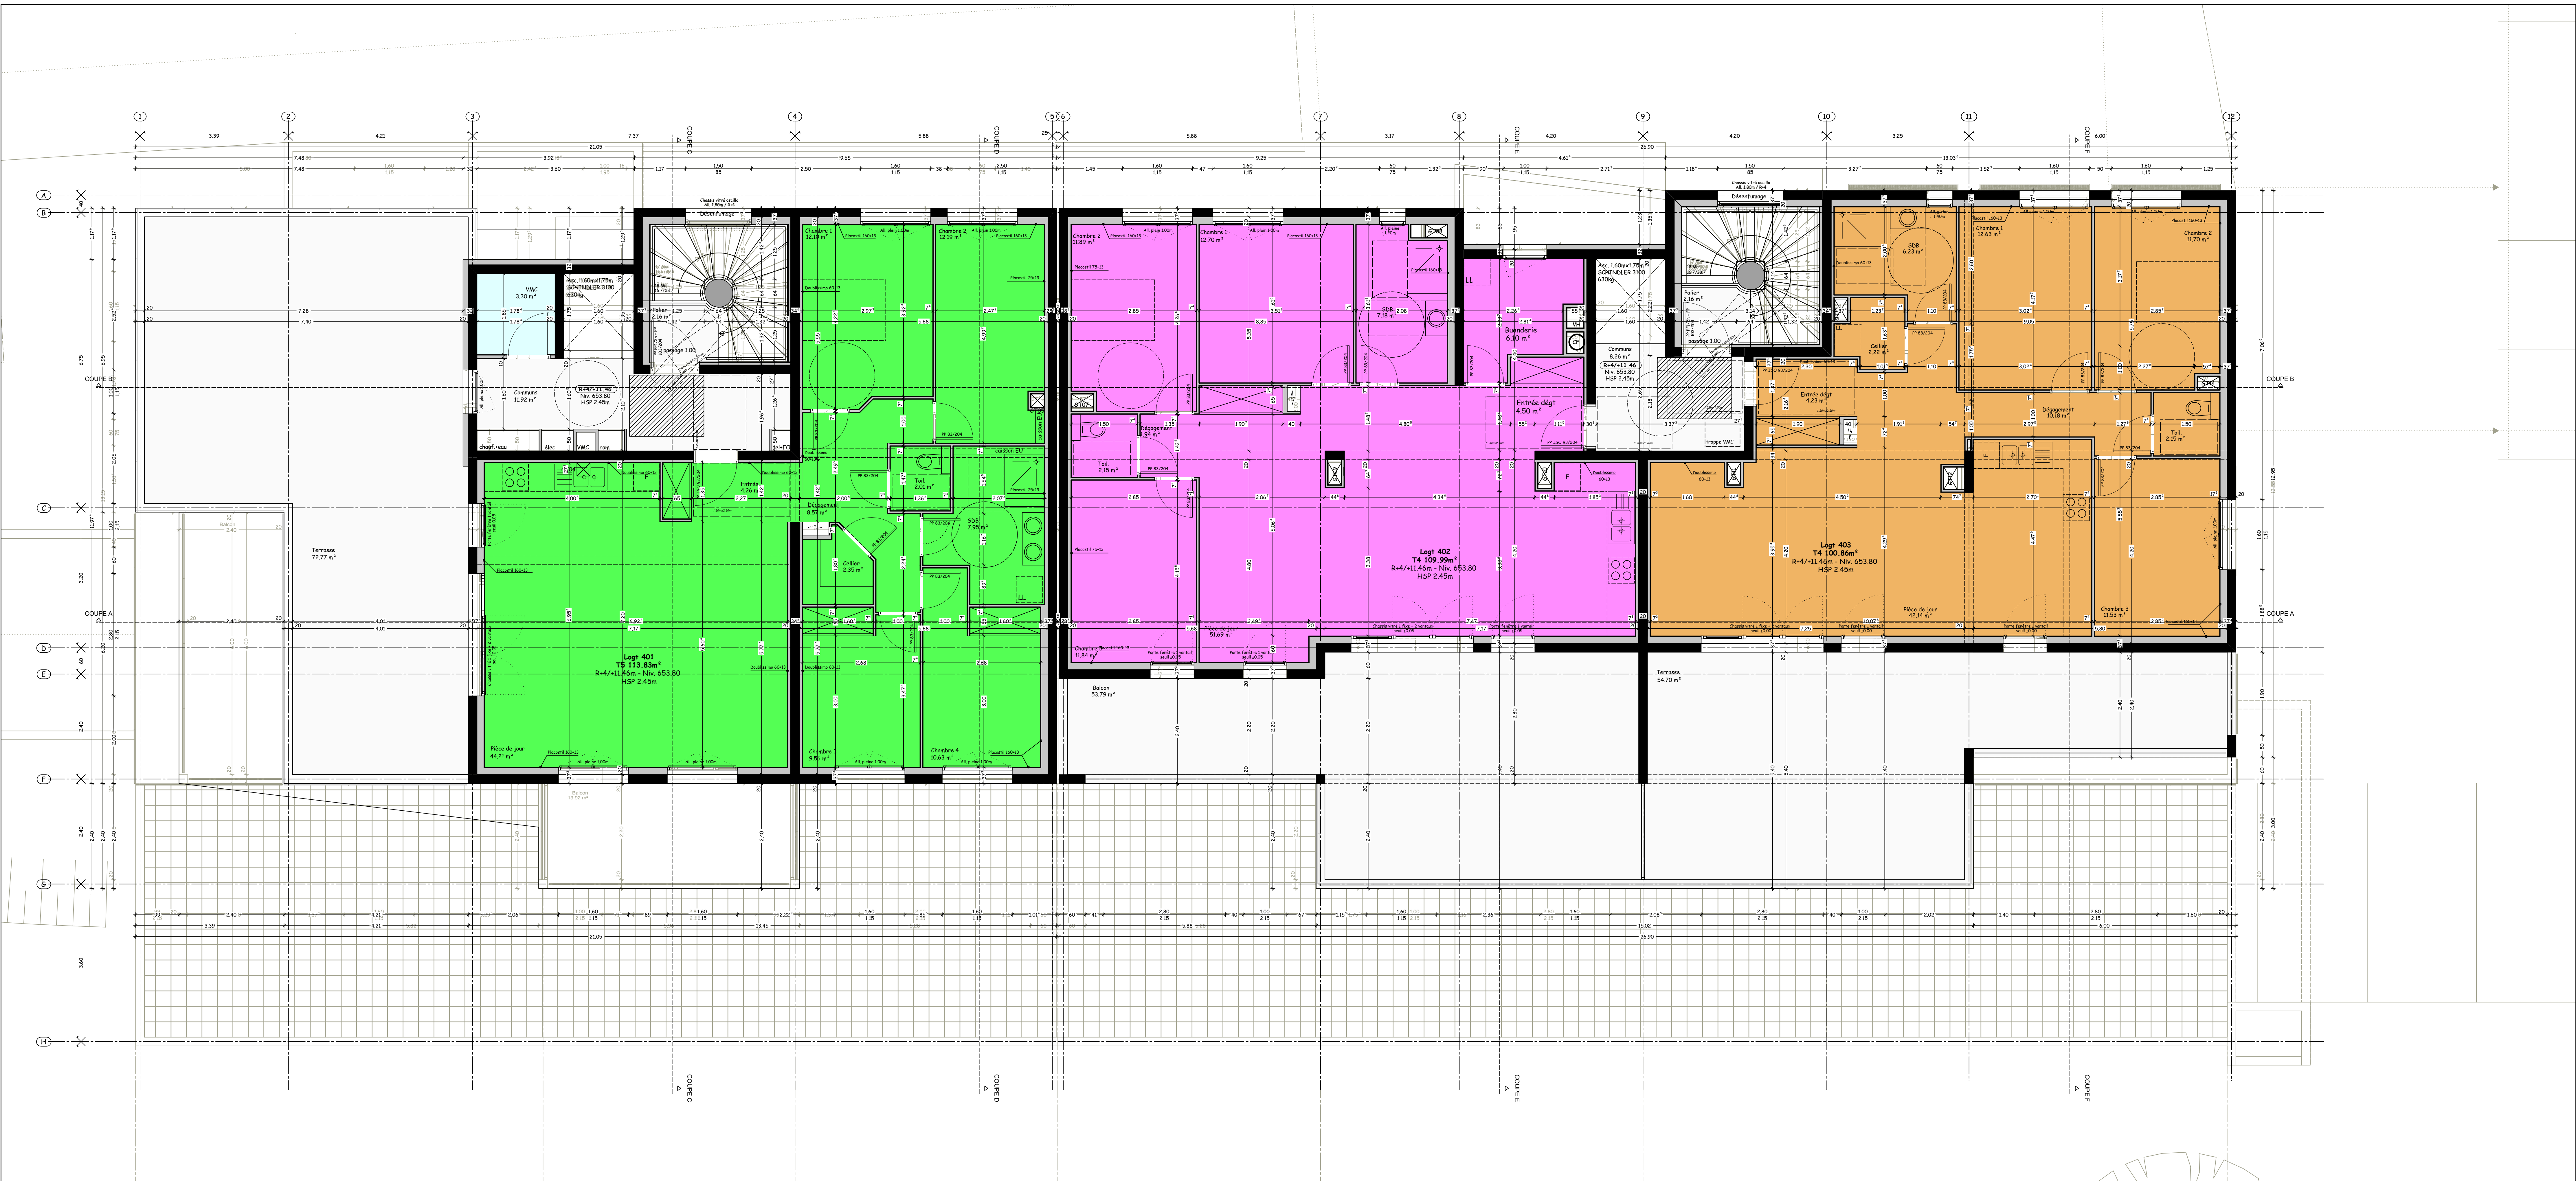

|                                                                                             |        |   |                                                                  |  |
|---------------------------------------------------------------------------------------------|--------|---|------------------------------------------------------------------|--|
| Maître d'ouvrage                                                                            |        | JCMAS CONSTRUCTIONS   | Adresse maître d'ouvrage :<br>1 rue du Collège<br>25800 VALDAHON |  |
| Opération                                                                                   |        | Construction d'un collectif<br>de 30 logements   |                                                                  |  |
|                                                                                             |        | Adresse opération : Rue du Collège<br>25800 VALDAHON   |                                                                  |  |
|                                                                                             |        | Références cadastrales : AD 279 et AD 280   |                                                                  |  |
| Dossier n°<br>17-100                                                                        |        | Economiste de la construction<br><br>Bureau études structures<br><br>Bureau études thermiques et fluides<br><br>Bureau études électriques<br><br>Bureau études |                                                                  |  |
| Dessinateur<br>LC                                                                           |        |   |                                                                  |  |
| Document<br>créé le<br>15/12/2017                                                           |        |   |                                                                  |  |
| DCE07<br>NIVEAU R+4<br>1/50e                                                                |        |   |                                                                  |  |
| Phase                                                                                       | Indice | Date   | Observations                                                     |  |
| DCE                                                                                         | A      | 25/01/2018   | Modifications suite à la réunion du 11/01/2018                   |  |
|                                                                                             |        |   |                                                                  |  |
| SARL PAILLARD ARCHI & CO                                                                    |        |   |                                                                  |  |
| 3, rue Edgar Faure / 25300 PONTARLIER / Tel:03.81.46.80.30 / atelier@paillard-architecte.fr |        |   |                                                                  |  |