


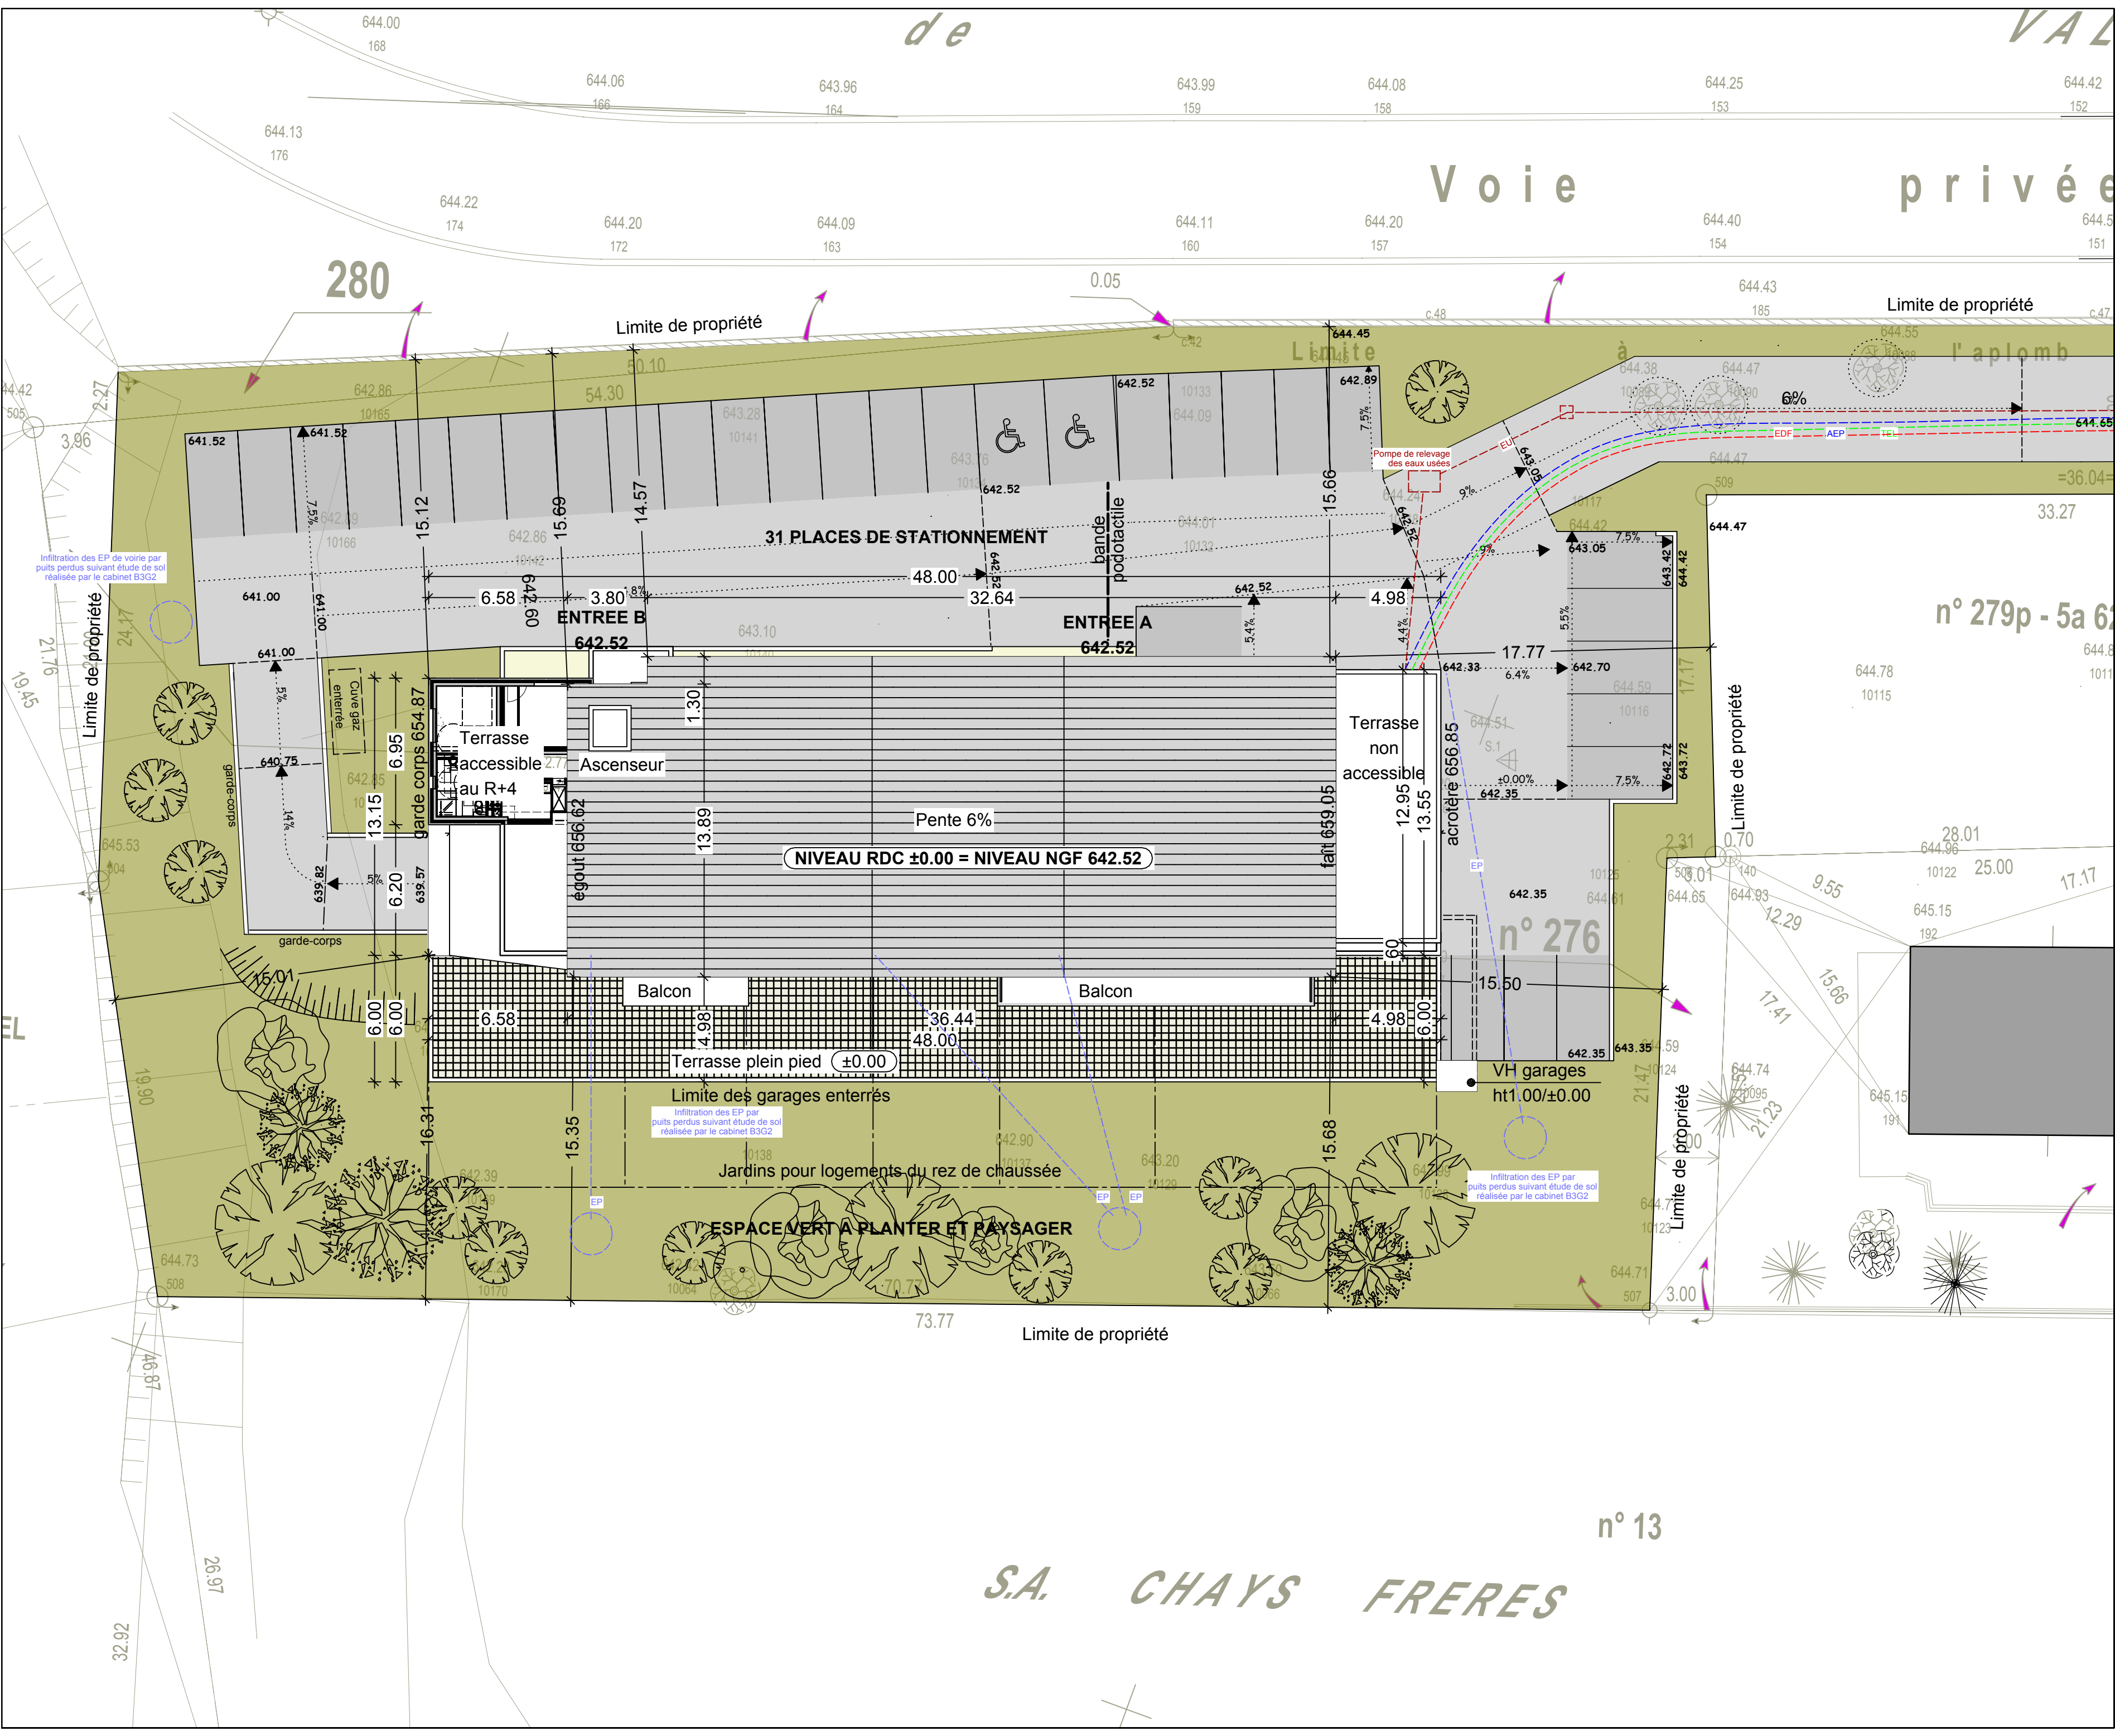


PLAN DE MASSE - 1/200e

Phase	Indice	Date	Observations



Maitre d'ouvrage	JCMAS CONSTRUCTIONS	Plan n°	DCE 01
Dossier n°	17-100	Dessinateur	LC
Document créé le	15/12/2017		

Projet	Construction d'un collectif de 31 logements
Rue du Collège	25800 VALDAHON



Maitre d'œuvre	SARL PAILLARD ARCHI & CO
BOLE Céline, Architecte DPLG	
BRUDER Pascal, économiste de la construction	
3, rue Edgar Faure / 25300 PONTARLIER	
Tel: 03 81 46 80 30 / Port: 06 78 35 17 42	
atelier@paillard-architecte.fr	

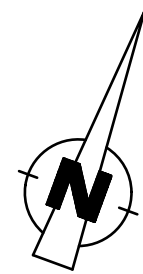



Maitre d'ouvrage		JCMAS CONSTRUCTIONS	Adresse maitre d'ouvrage : 1 rue du Collège 25800 VALDAHON	
Opération		Construction d'un collectif de 31 logements		
		Adresse opération : Rue du Collège 25800 VALDAHON		
		Références cadastrales : AD 279 et AD 280		
Dossier n° 17-100		DCE02 SOUS-SOL 1/50e	Economiste de la construction	
			Bureau études structures	
Dessinateur LC			Bureau études thermiques et fluides	
Document créé le 15/12/2017			Bureau études électriques	
			Bureau études	
Phase	Indice	Date	Observations	
SARL PAILLARD ARCHI & CO				
3, rue Edgar Faure / 25300 PONTARLIER / Tel:03.81.46.80.30 / atelier@paillard-architecte.fr				

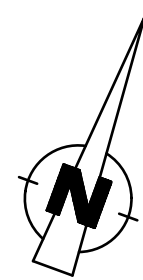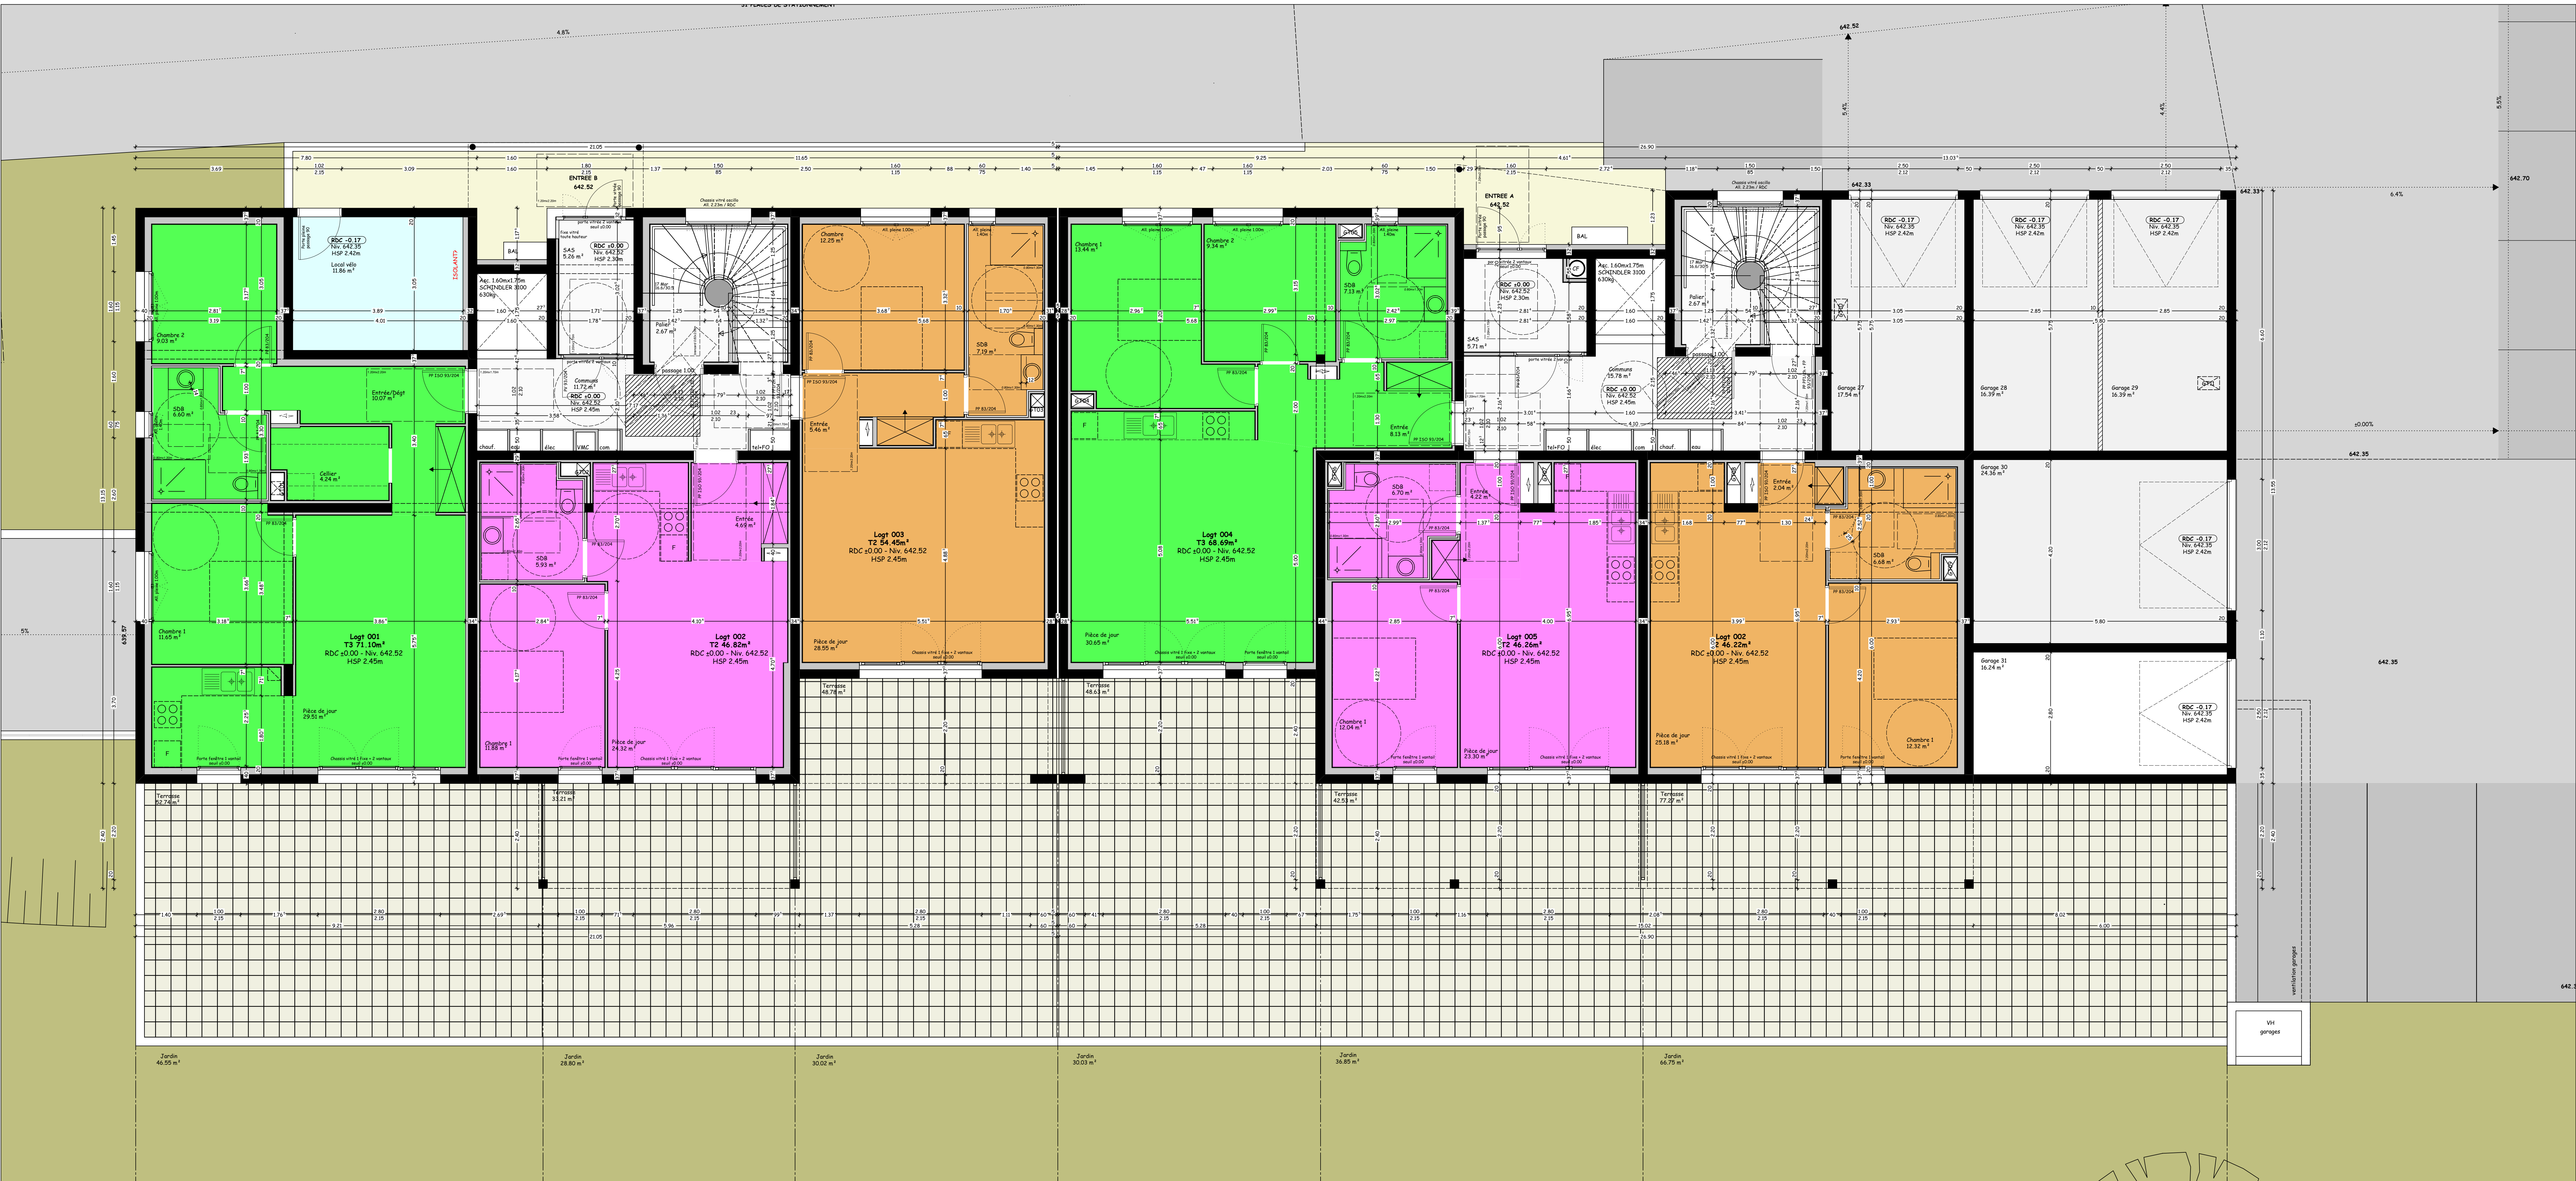



Maître d'ouvrage		JCMAS CONSTRUCTIONS	Adresse maître d'ouvrage : 1 rue du Collège 25800 VALDAHON
Opération		Construction d'un collectif de 31 logements	
		Adresse opération : Rue du Collège 25800 VALDAHON Références cadastrales : AD 279 et AD 280	
Dossier n°	17-100	Economiste de la construction	
Dessinateur	DCE03 REZ DE CHAUSSEE 1/50e	Bureau études structures	
Document créé le	15/12/2017	Bureau études thermiques et fluides	
Phase	Indice	Date	Observations

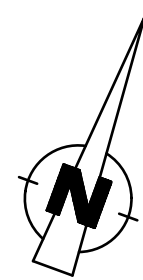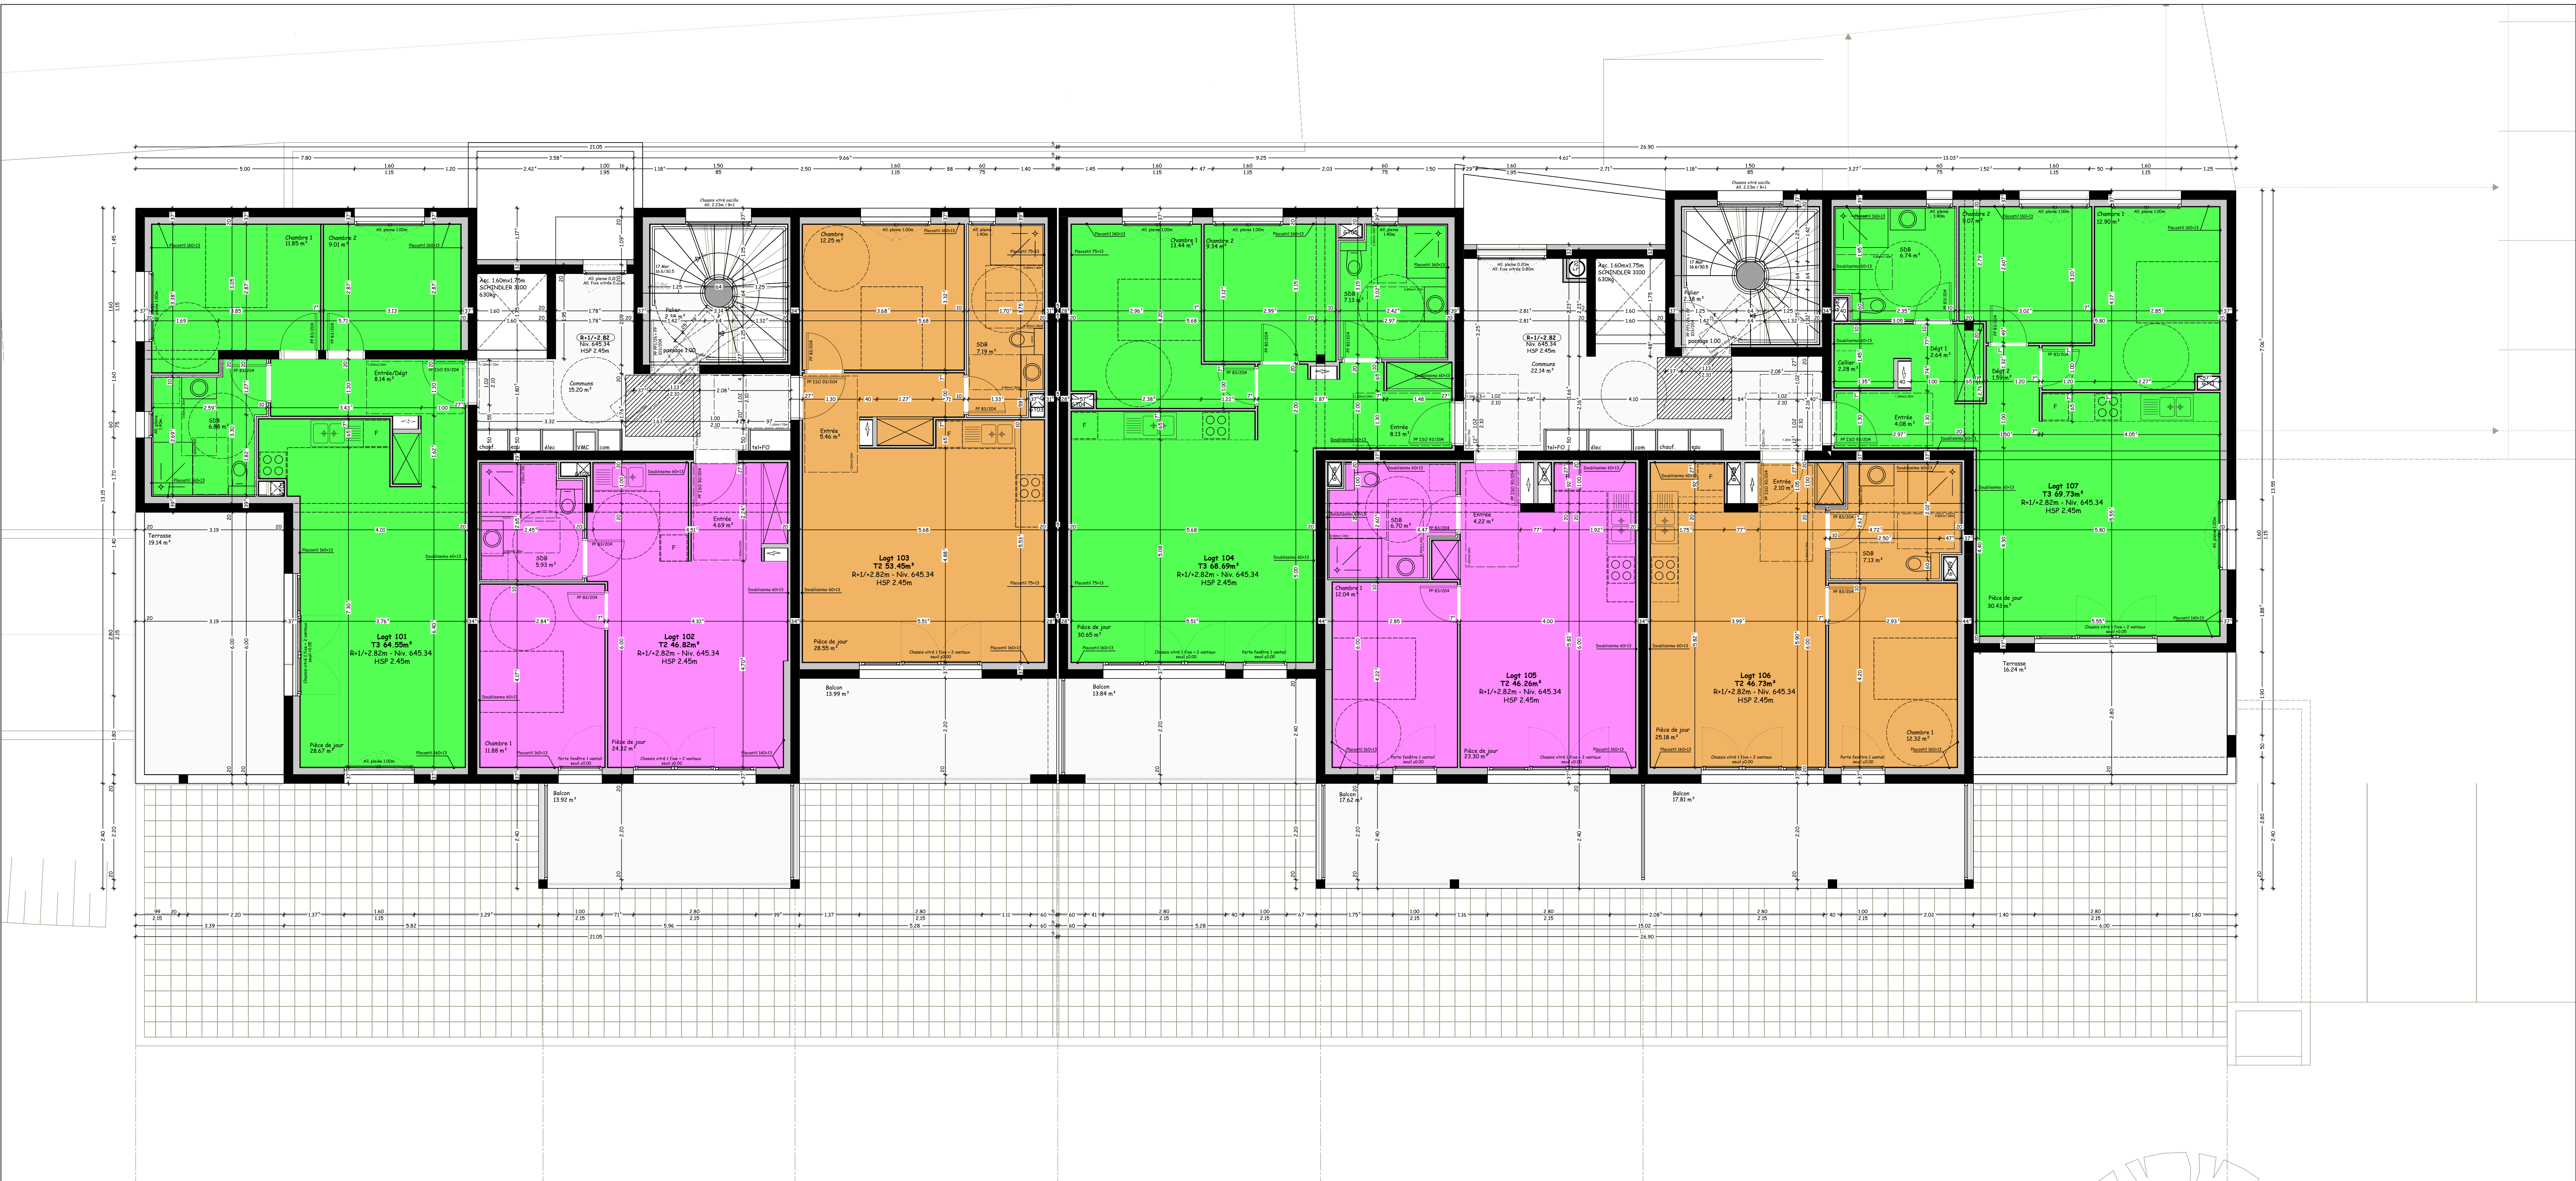



Maitre d'ouvrage	JCMAS CONSTRUCTIONS	Adresse maître d'ouvrage : 1 rue du Collège 25800 VALDAHON
Opération	Construction d'un collectif de 31 logements	
	Adresse opération : Rue du Collège 25800 VALDAHON Références cadastrales : AD 279 et AD 280	
Dossier n° 17-100	DCE04 NIVEAU R+1 1/50e	Economiste de la construction
Dessinateur LC		Bureau études structures
Document créé le 15/12/2017		Bureau études thermiques et fluides
Phase Indice		Bureau études électriques
Date		Bureau études
Observations		

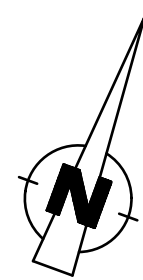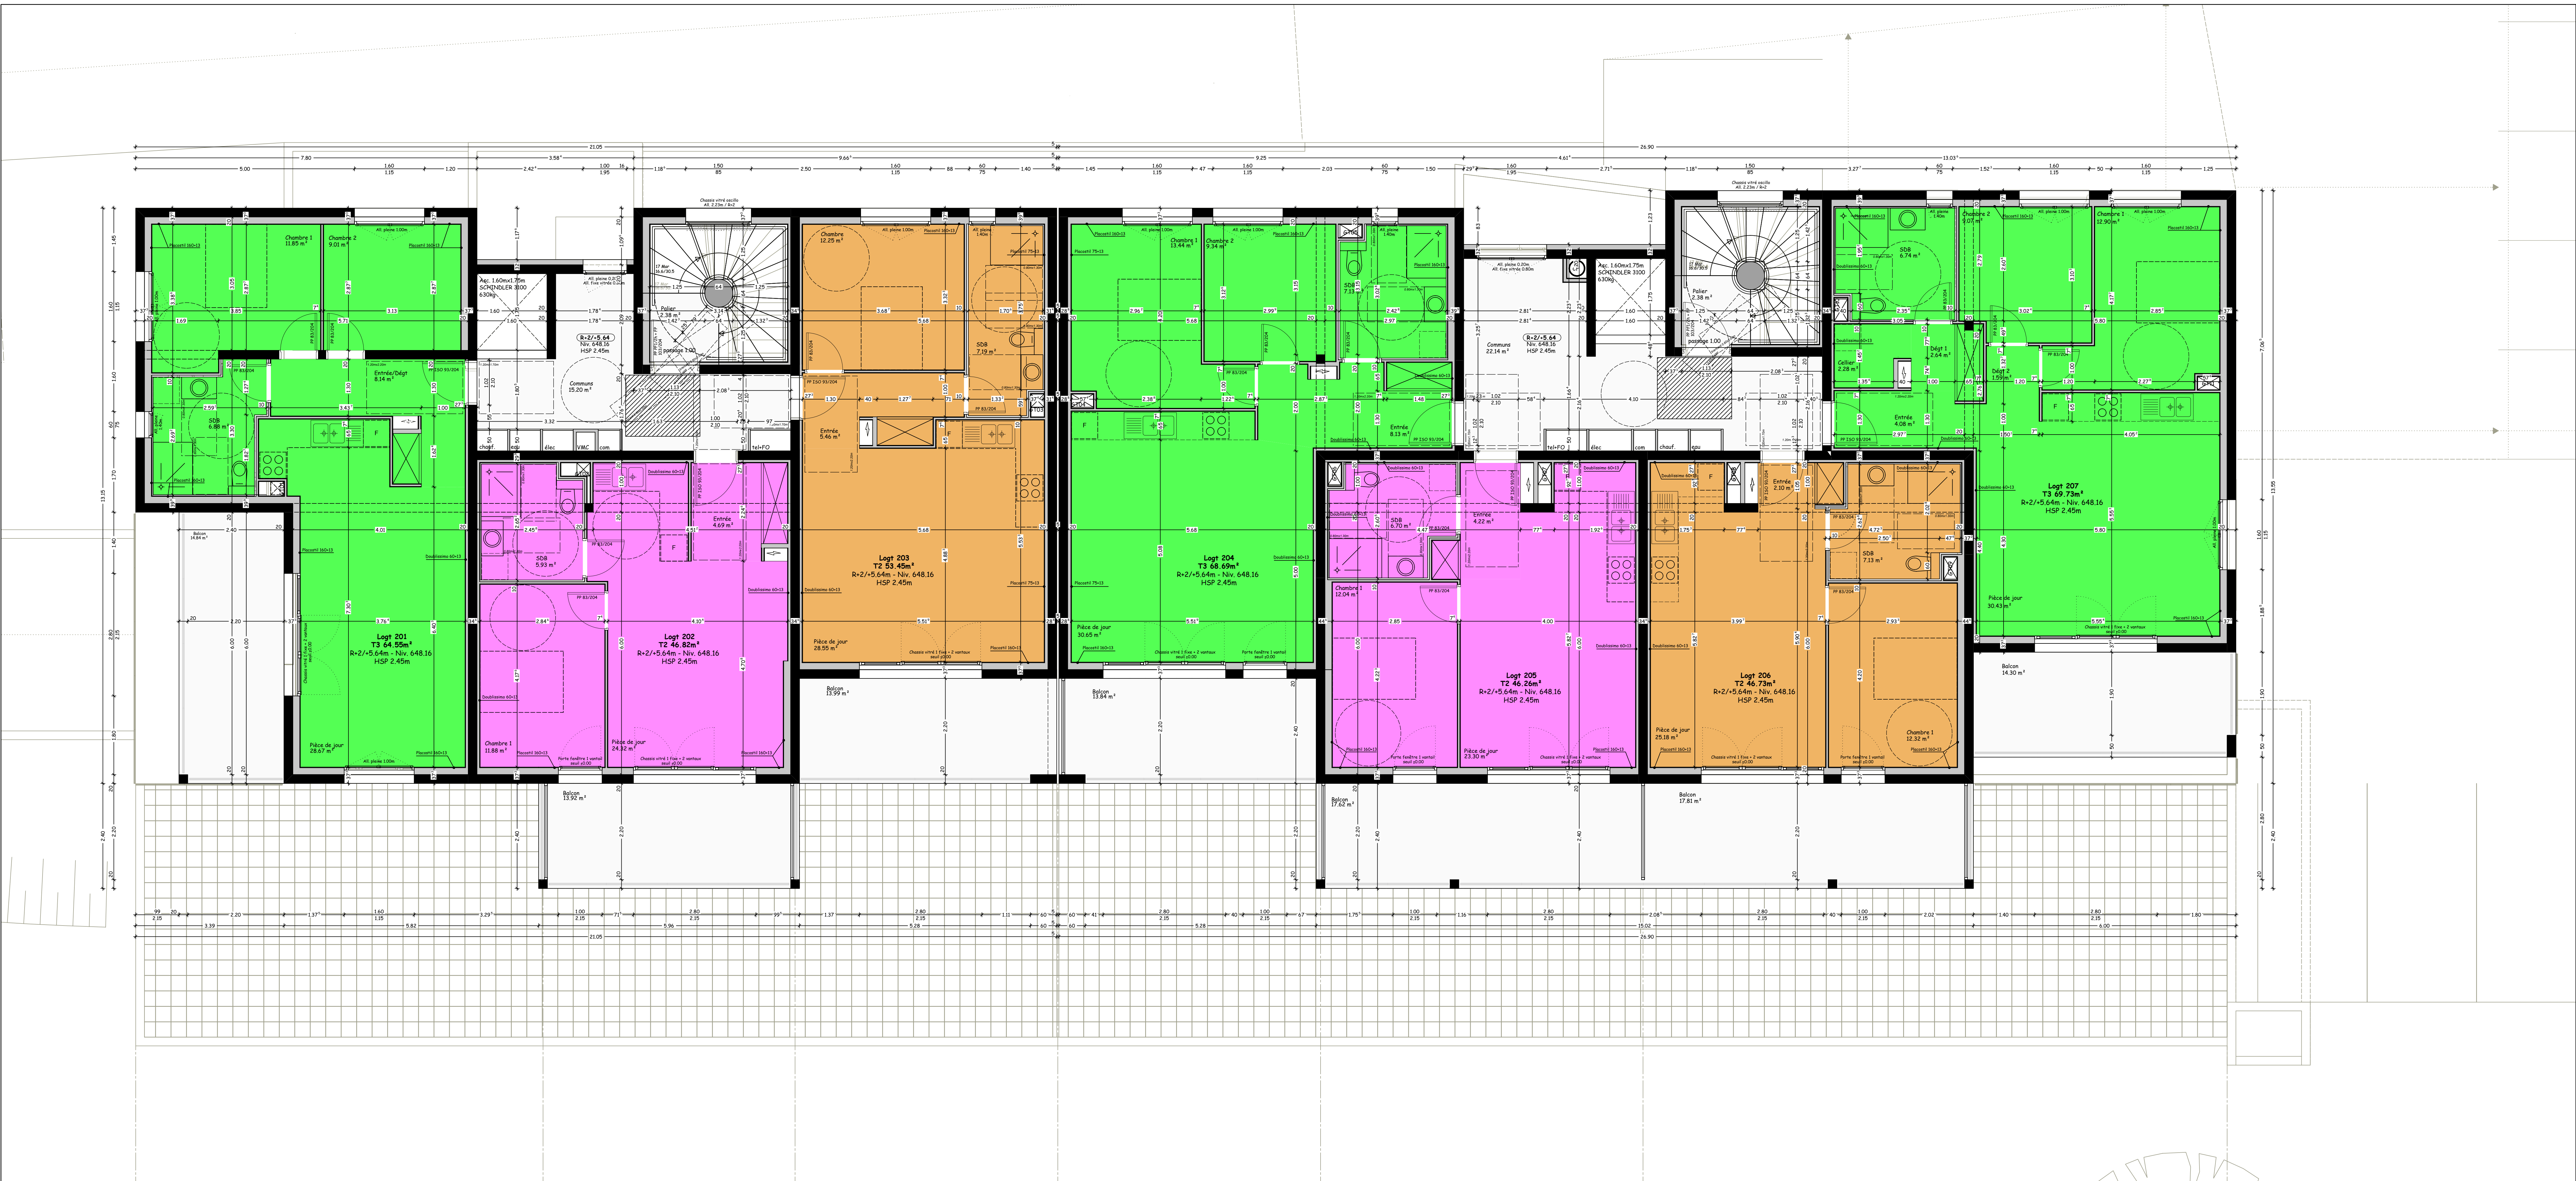

Maître d'ouvrage		JCMAS CONSTRUCTIONS	Adresse maître d'ouvrage : 1 rue du Collège 25800 VALDAHON	
Opération		Construction d'un collectif de 31 logements		
		Adresse opération : Rue du Collège 25800 VALDAHON Références cadastrales : AD 279 et AD 280		
Dossier n° 17-100		DCE05 NIVEAU R+2 1/50e		Economiste de la construction
				Bureau études structures
Dessinateur LC				Bureau études thermiques et fluides
				Bureau études électriques
Document créé le 15/12/2017				Bureau études
Phase	Indice	Date	Observations	
SARL PAILLARD ARCHI & CO				
3, rue Edgar Faure / 25300 PONTARLIER / Tel:03.81.46.80.30 / atelier@paillard-architecte.fr				

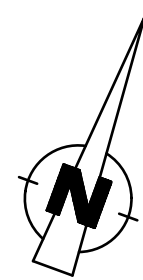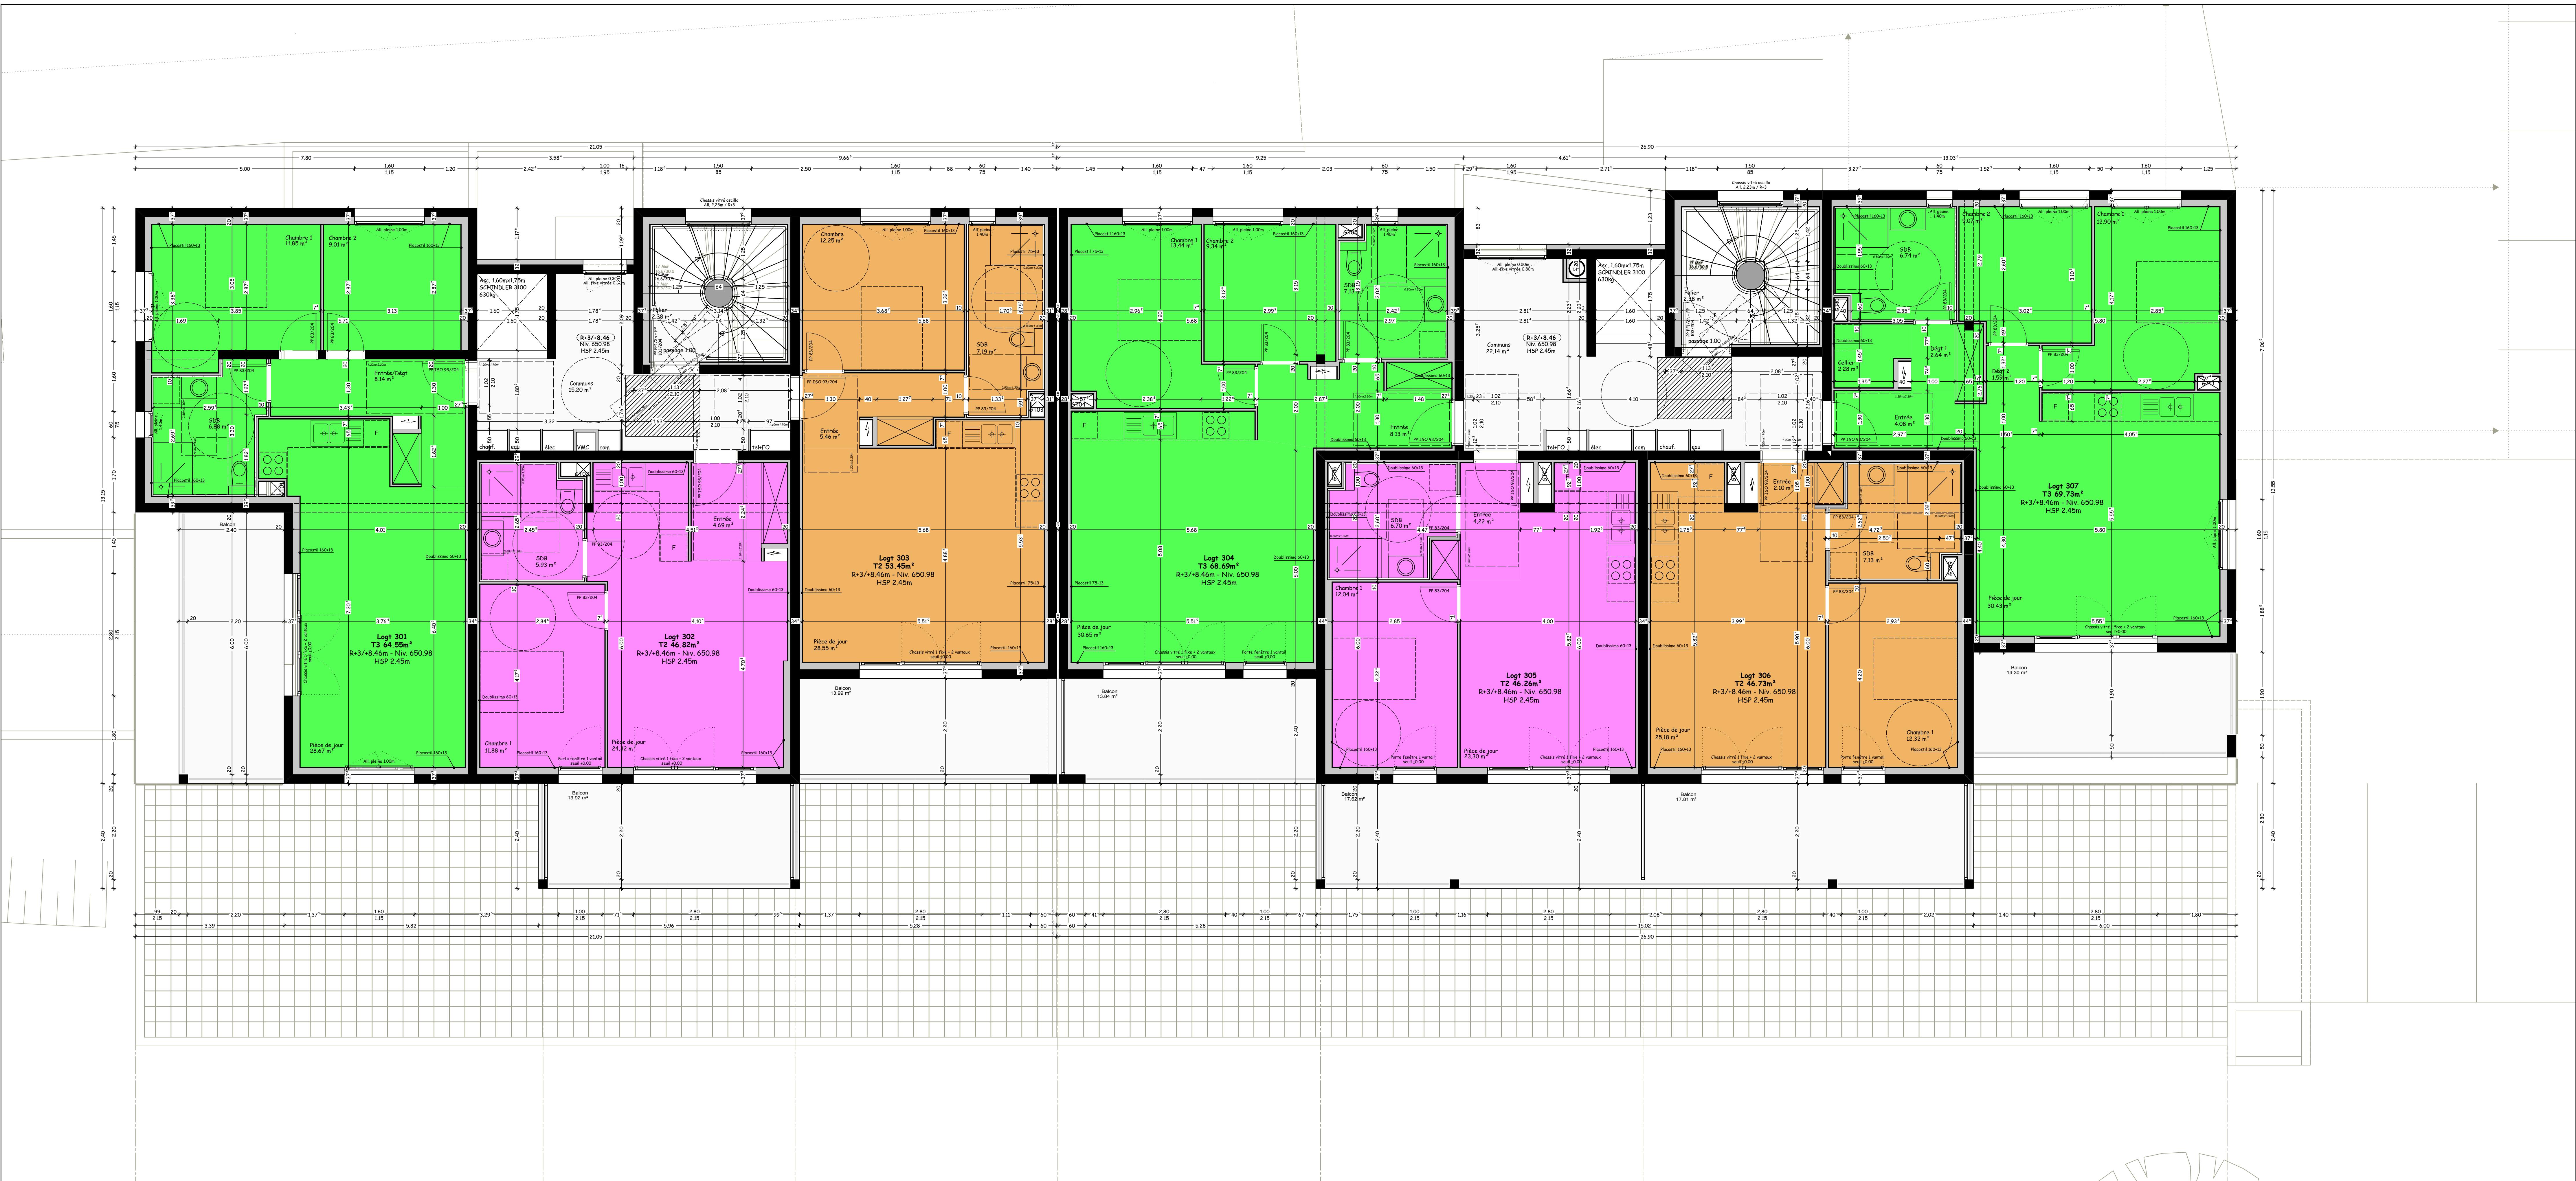

Maître d'ouvrage		JCMAS CONSTRUCTIONS	Adresse maître d'ouvrage : 1 rue du Collège 25800 VALDAHON	
Opération		Construction d'un collectif de 31 logements		
		Adresse opération : Rue du Collège 25800 VALDAHON Références cadastrales : AD 279 et AD 280		
Dossier n° 17-100	Dessinateur LC	DCE06 NIVEAU R+3 1/50e	Economiste de la construction	
			Bureau études structures	
			Bureau études thermiques et fluides	
			Bureau études électriques	
Document créé le 15/12/2017			Bureau études	
Phase	Indice	Date	Observations	

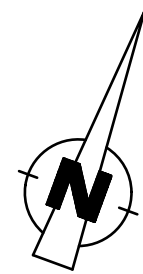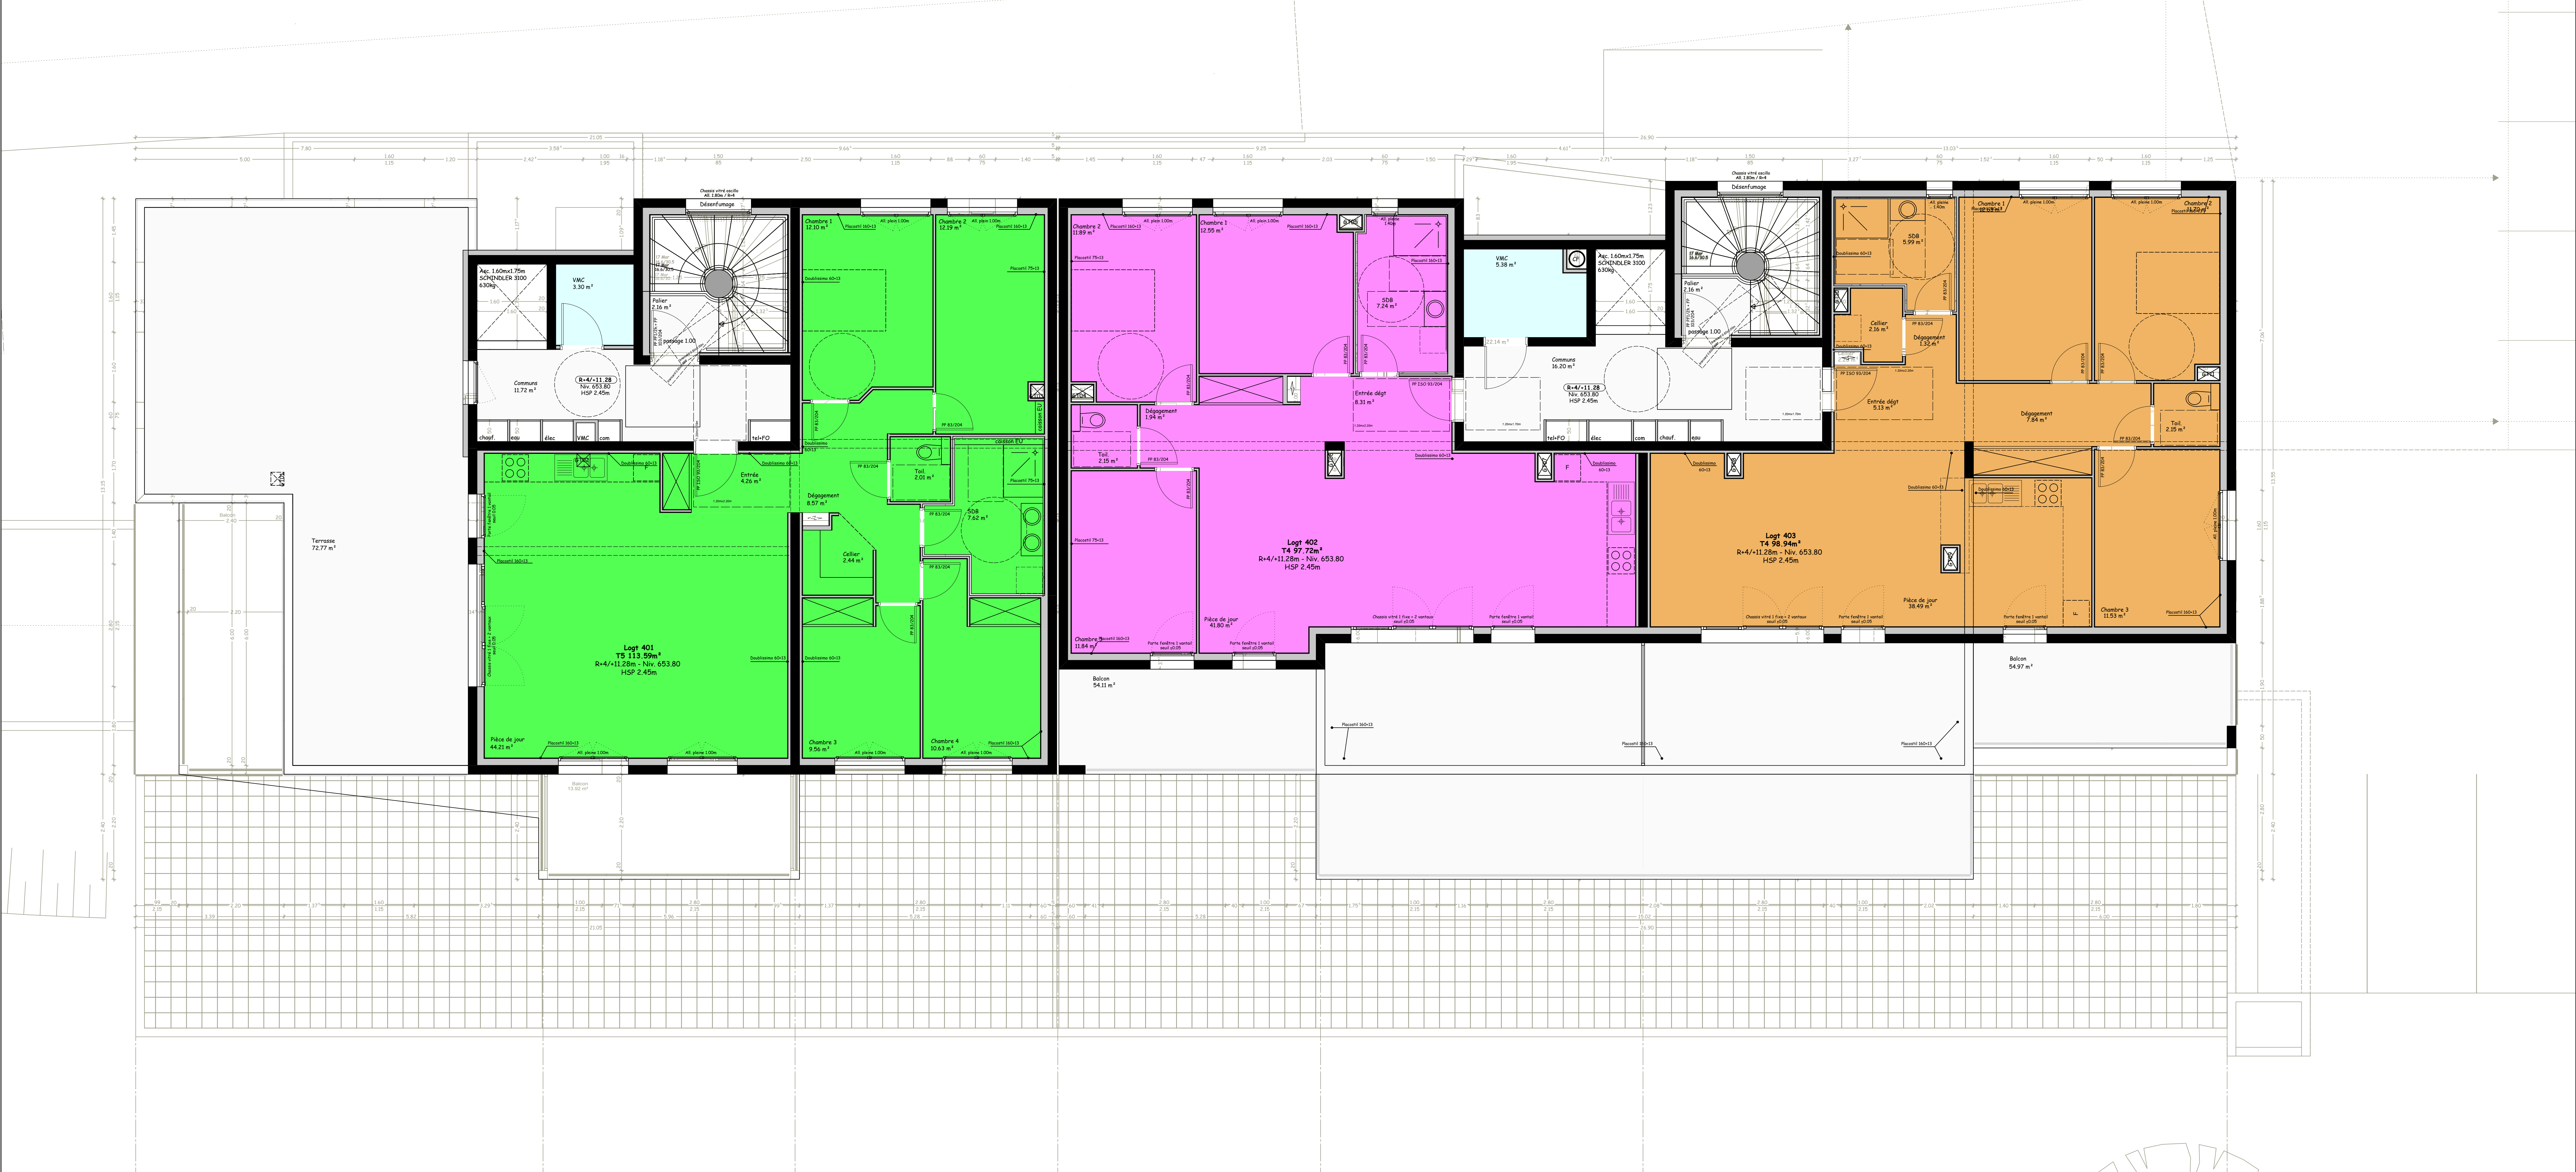

Maître d'ouvrage		JCMAS CONSTRUCTIONS	Adresse maître d'ouvrage : 1 rue du Collège 25800 VALDAHON		
Opération		Construction d'un collectif de 31 logements			
		Adresse opération : Rue du Collège 25800 VALDAHON Références cadastrales : AD 279 et AD 280			
Dossier n° 17-100		DCE07bis NIVEAU R+4 VARIANTE 1/50e		Economiste de la construction	
				Bureau études structures	
Dessinateur LC				Bureau études thermiques et fluides	
				Bureau études électriques	
Document créé le 15/12/2017				Bureau études	
Phase	Indice	Date	Observations		
SARL PAILLARD ARCHI & CO 3, rue Edgar Faure / 25300 PONTARLIER / Tel:03.81.46.80.30 / atelier@paillard-architecte.fr					